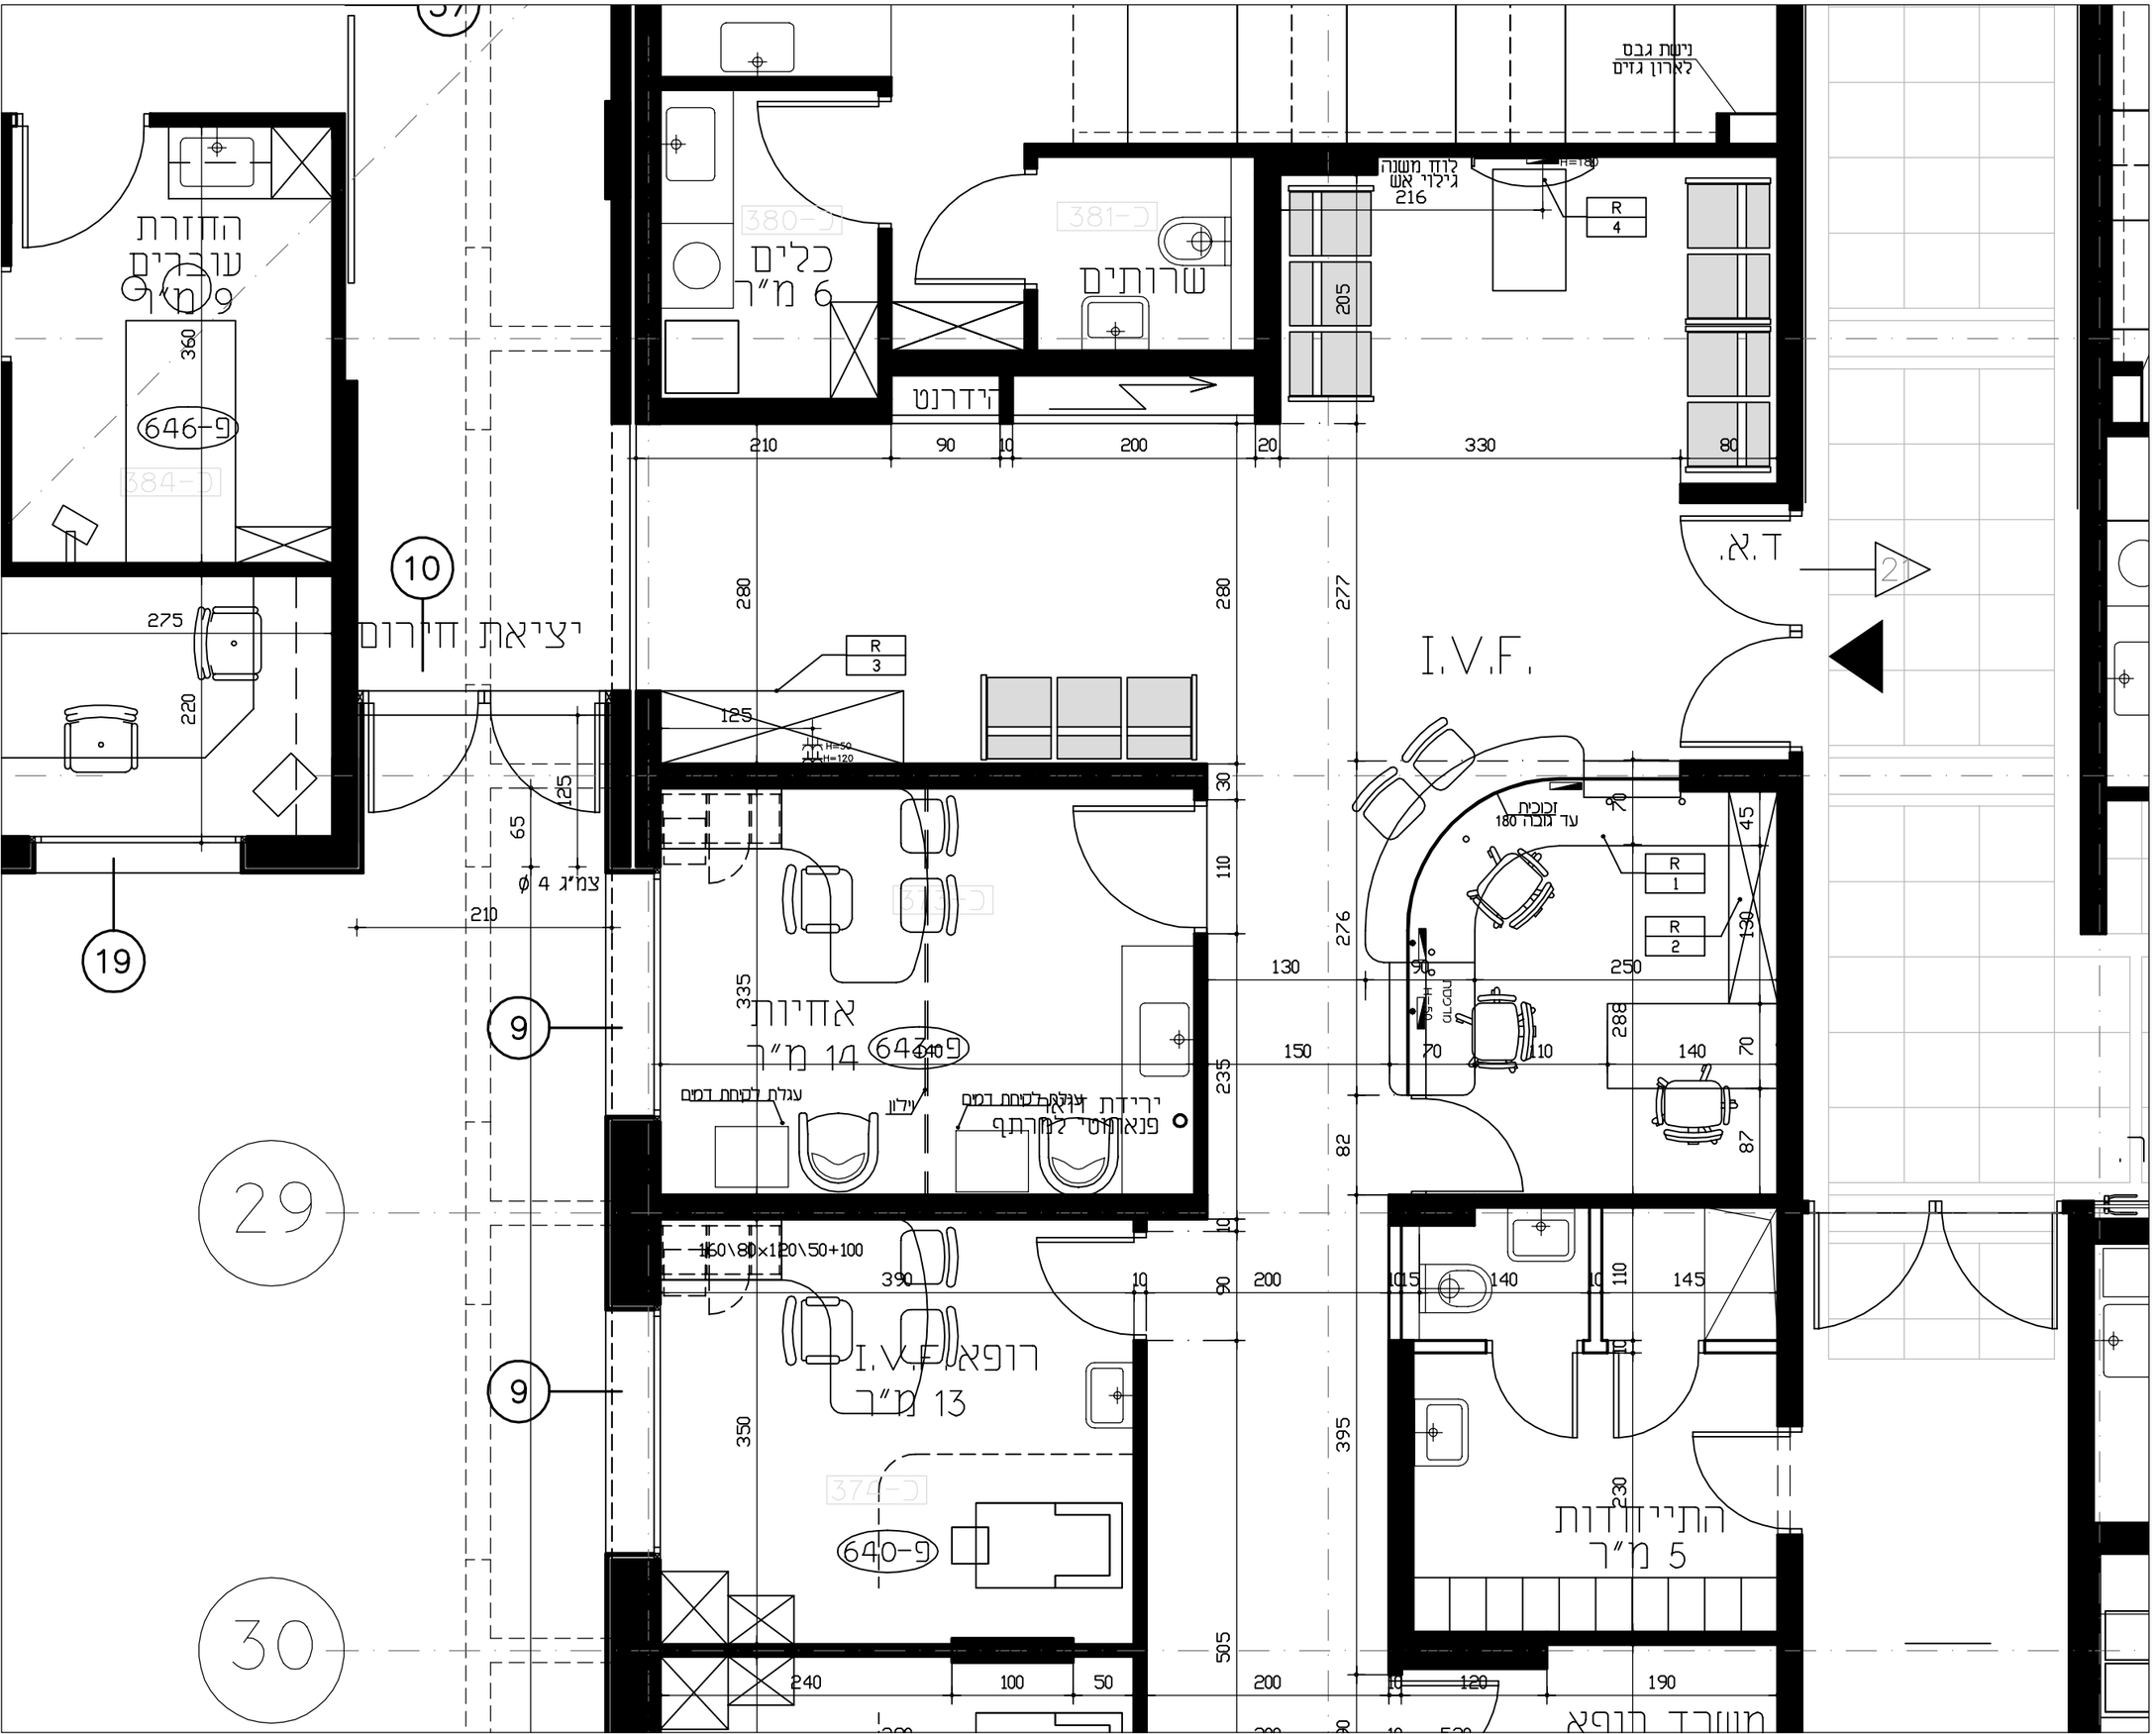

הערות:
המפגש אחראי לבדיקה התכנית והרמאסון בפנים.
עד המפגש לבסר אין כל המחת, גר כל פגת א
אי התאמה עלי להודיע בכתב למתכנ.
אין לקבוב מדות עד לי מדיה בשרטט.
מהתכנ אאר נמו רשם מעל שם האדריכל בתכנית זו
נמוא לבדו באחריות המקצועית והחוקת לתכנית.
אין לעשות כל שימש בתכנית זו אי ברעעה המלמים בה
ללא אשר בכתב מאת המתכנ.

מס' תאריך	שינוים

מקרא:

המרכז הרפואי הלל יפה
חדרה

מיפוטי קירות-
קיר גבס דו קרומי
קיר בטון
קיר אש

שם הפרויקט :
I.V.F.

מספר מלון:
1

שם התוכנית : שיפוץ IVF

מקום:	קיים ○	להסרה ○	להבאה ●	תכנ:
קנה מידה : 1:50	שם סבוב : תוכנית בניה	כינ:
תאריך : 26/05/22		תש':
מהדורה: 1	מס' הגלון : 001	שם הפרויקט :

RUBINSTEIN-OFER ARCHITECTS
רובינשטיין-עפר אדריכלים
Zvi Rubinstein Shai Ofer
צבי רובינשטין ש' עפר
רובינשטיין-עפר אדריכלים
רח' בן יהודה 3 ירושלים
מיקוד 94188 ת.ד. 7190
טל' 02-5638823 פקס' 02-5638824
e-mail: roa@roarchitects.net
רובינשטין ושי עפר אדריכלים
בן יהודה 3 ' ירושלים. טלפון- 02-5638823
Email: roa@roarchitects.net