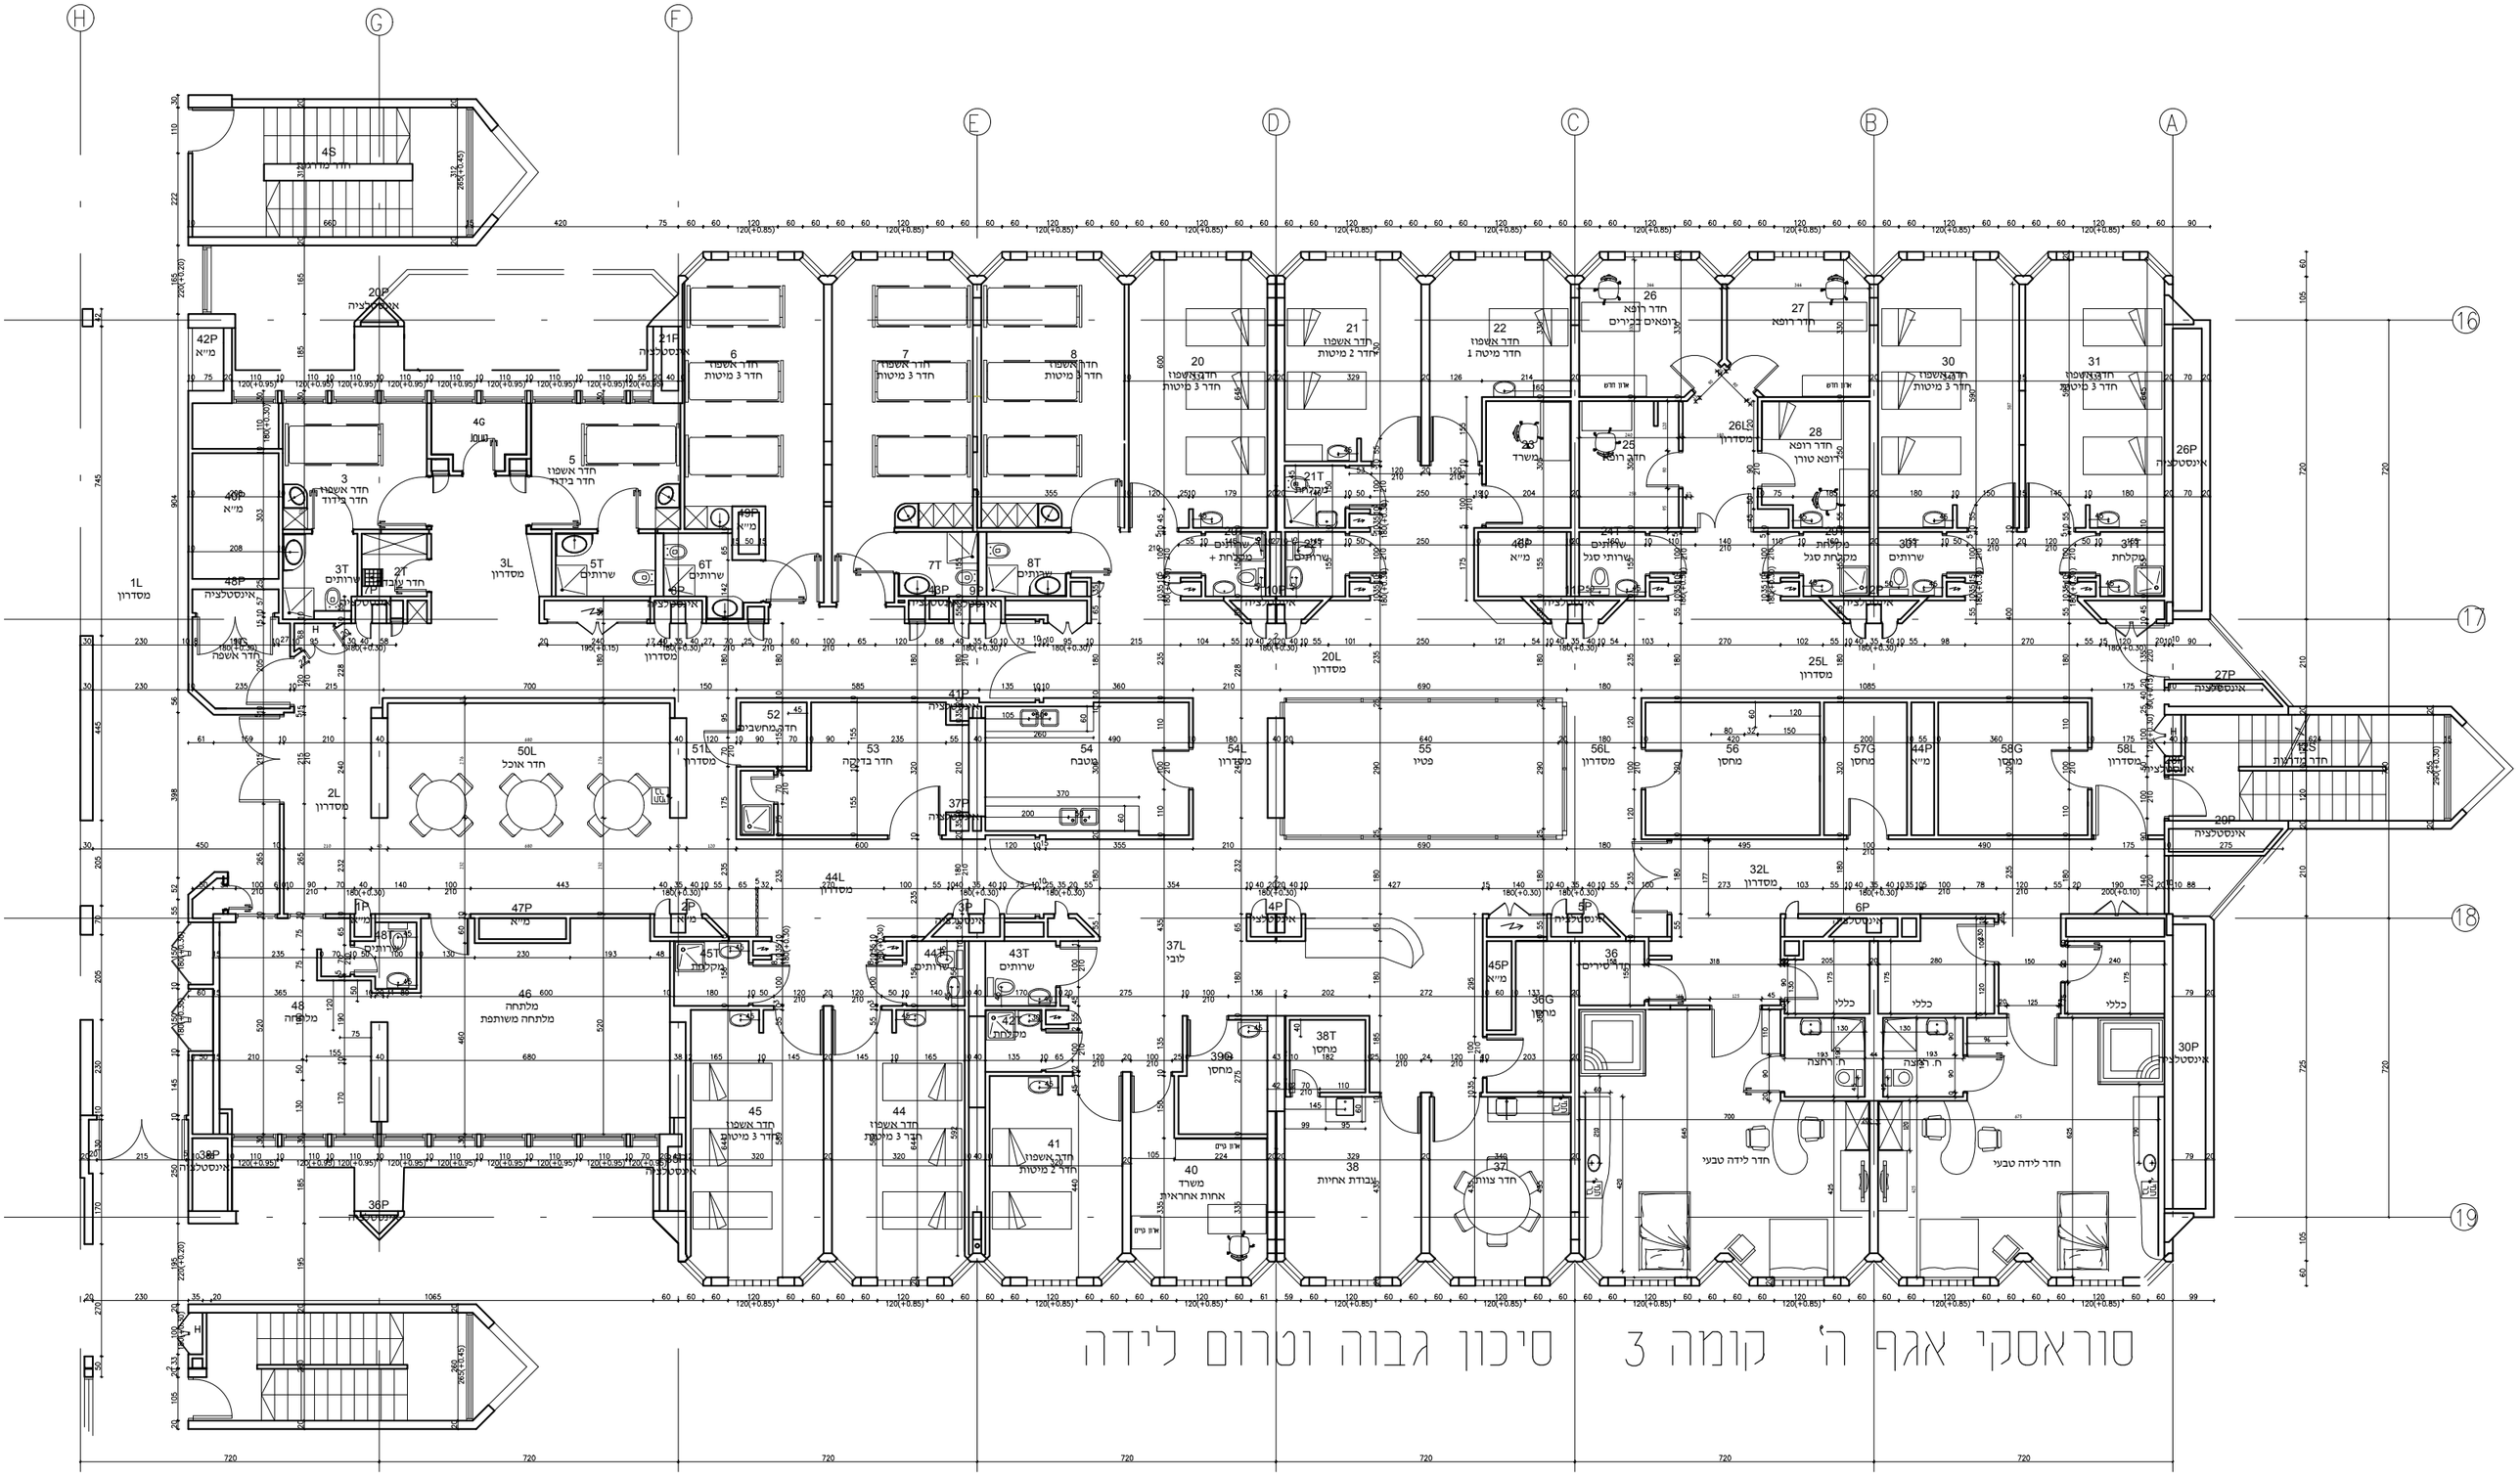

סוראסקי אגף ה' קומה 3 סיכון גבוה וטרום לידה