

תפוצה		מחזור	תאריך
מספר	שם		
1	מספר התכנית	1034921-MAL4-OP-VP	26.01.2023
2	תכנון	שמועון	26.01.2023
3	שרטוט	ציבה	30.01.2023
4	ביקור	שמועון	

מספר התכנית	1034921-MAL4-OP-VP
תאריך	26.01.2023
שמועון	שמועון
ציבה	ציבה
שמועון	שמועון





שם הקובץ	1034921-MAL4-OP-VP
מספר התכנית	1034921-MAL4-OP-VP
תאריך	26.01.2023
שמועון	שמועון
שרטוט	ציבה
ביקור	שמועון

LUSTIG VITKIN
Consultants Ltd.

לוסטג ויתקין יועצים בע"מ

רחוב באר טוביה 5, חל אביב, 6458305 טל: 09-8857472 03-5236633
5 Beer - Tuvya St., Tel-Aviv, 6458305 Israel
Tel: 03-5236633, 09-8857472 Email: office@lvc.co.il

מסמך זה הוא פרי עבודתנו ורכושנו הבלעדי. אין להשתמש בו, למסרו לאחר או להעתיקו או לעשות בו כל שימוש ללא רשות בכתב מצדנו. המבצע אחראי לבדיקת המידות ולהתאמתן. על המבצע לבקור את כל המידות לפני הביצוע ובכל מקרה של אי התאמה בין התוכניות לבין הנחונים בשטח עליו להודיע על כך מיד למתכנן. אין לקבוע מידות ע"י מדידה בתוכנית.

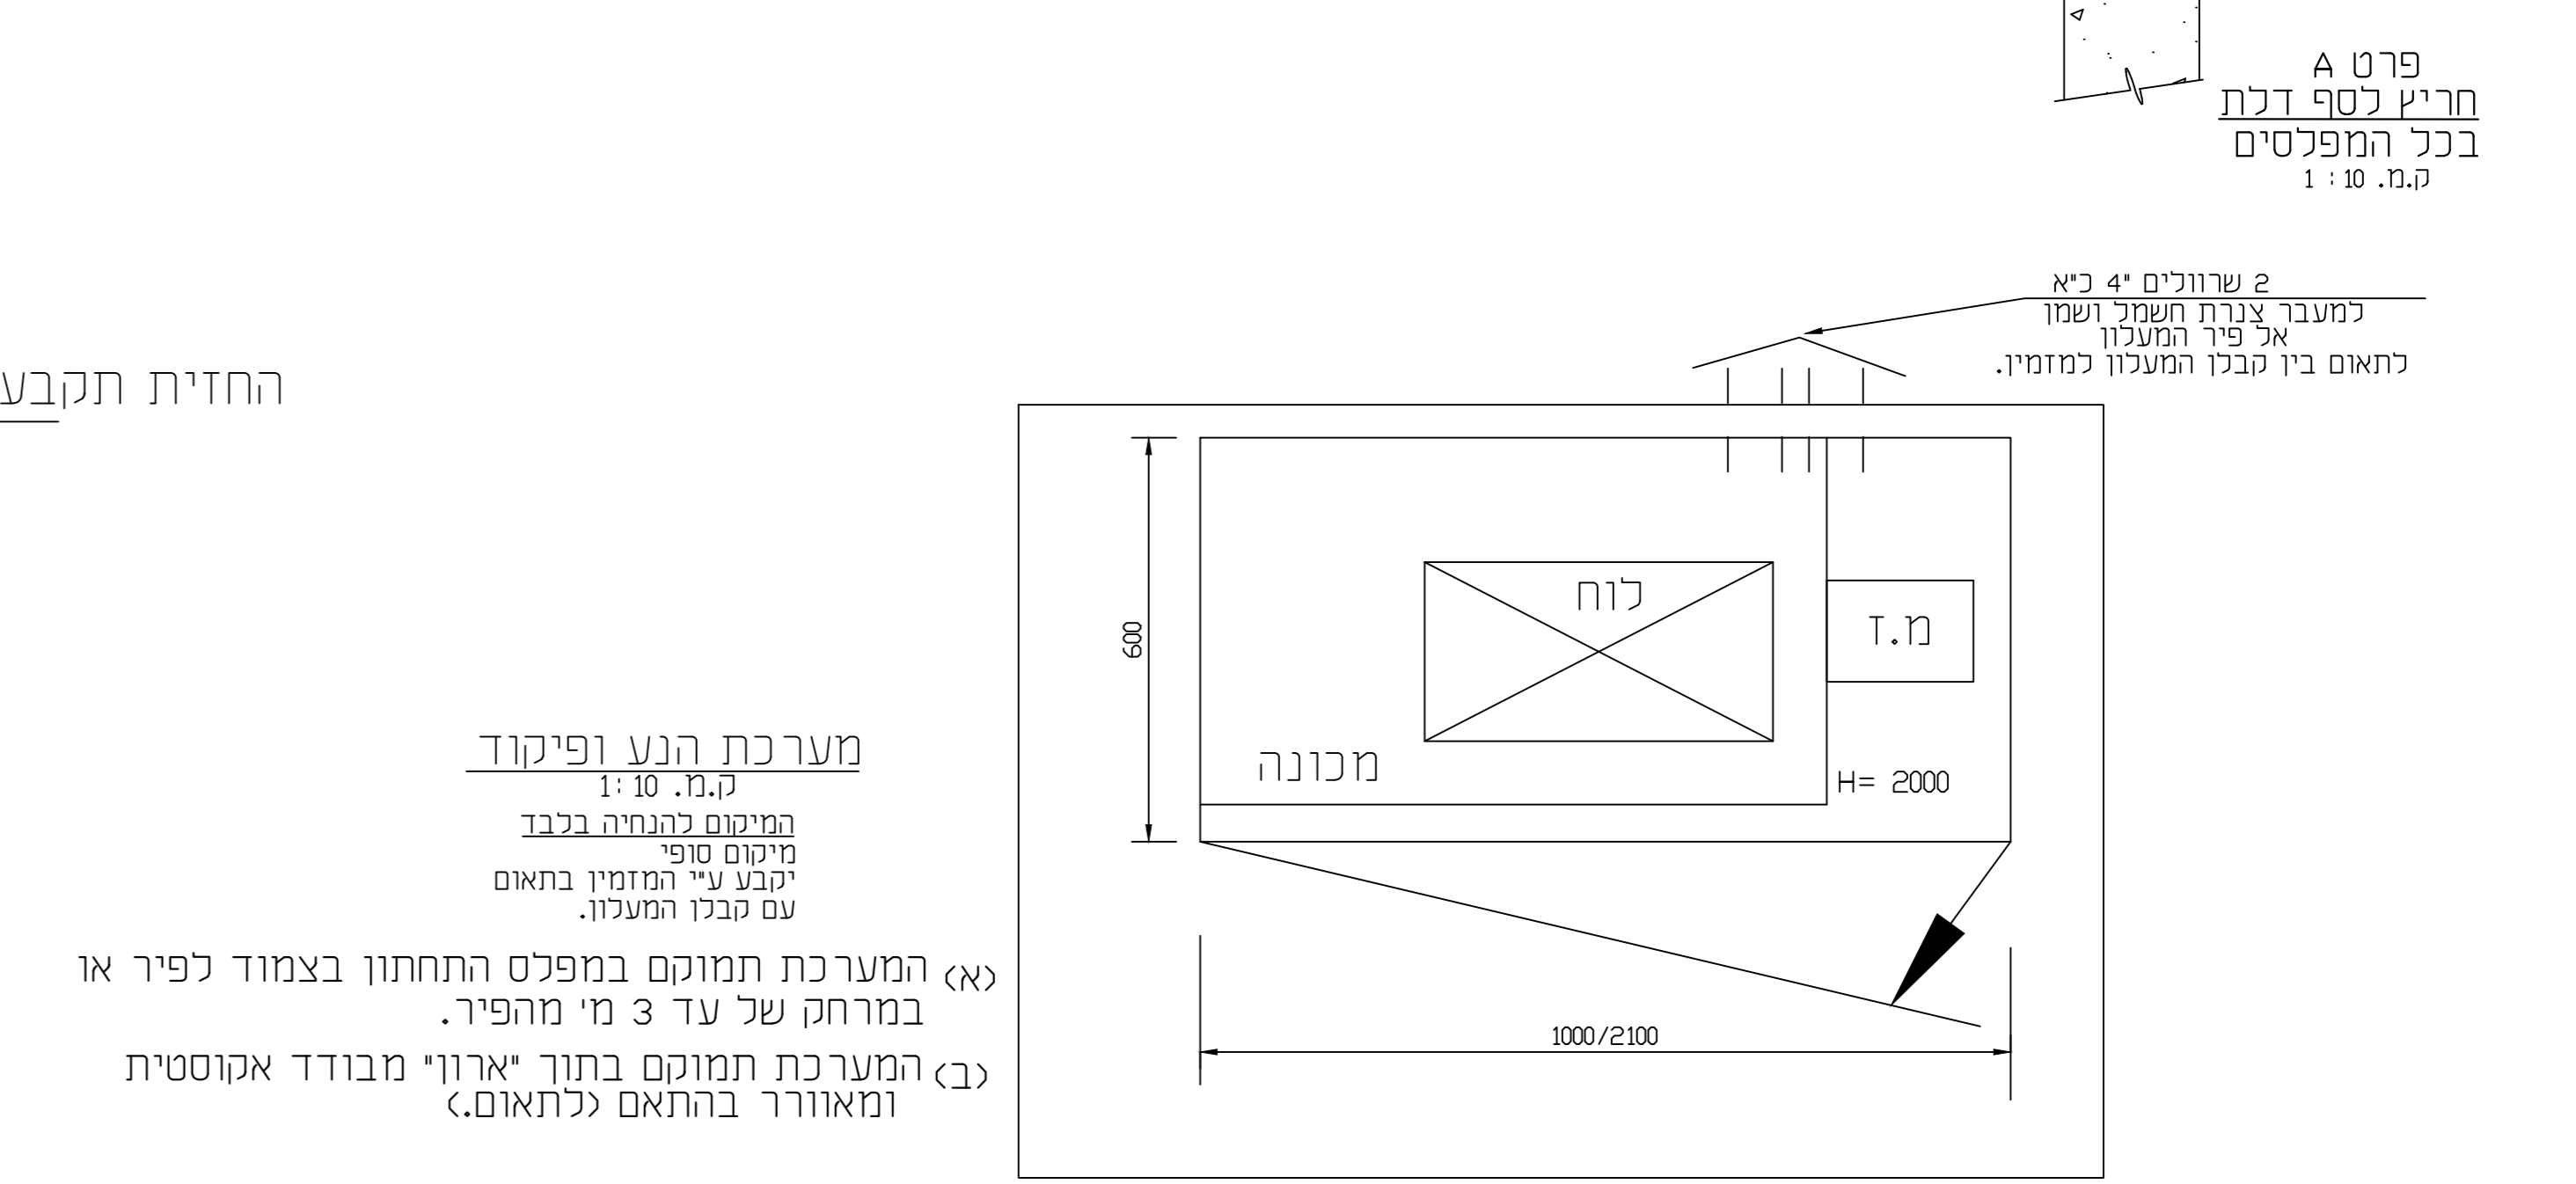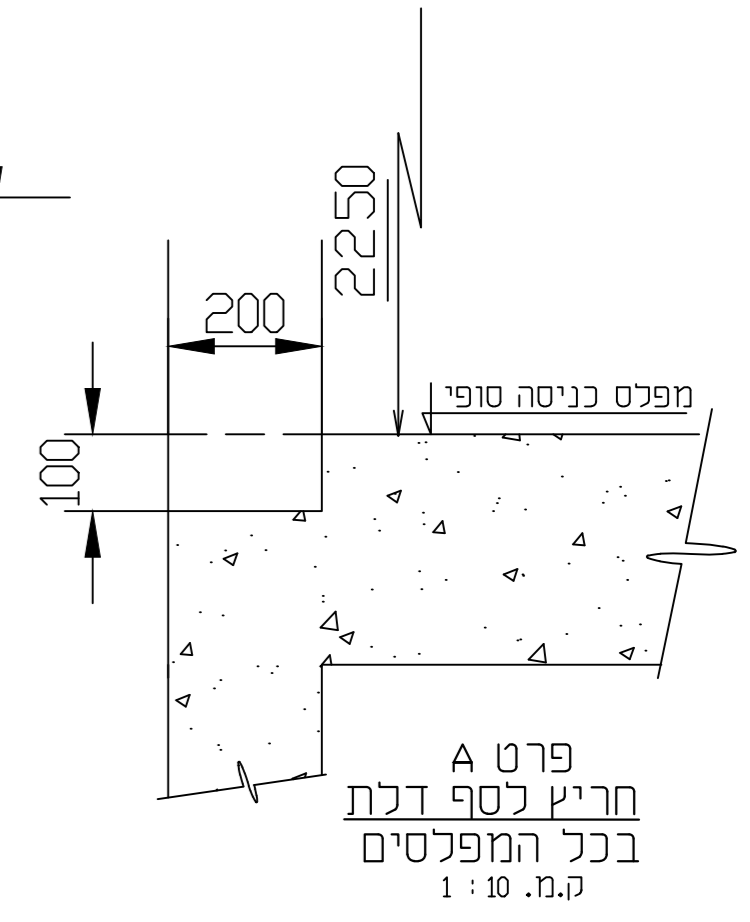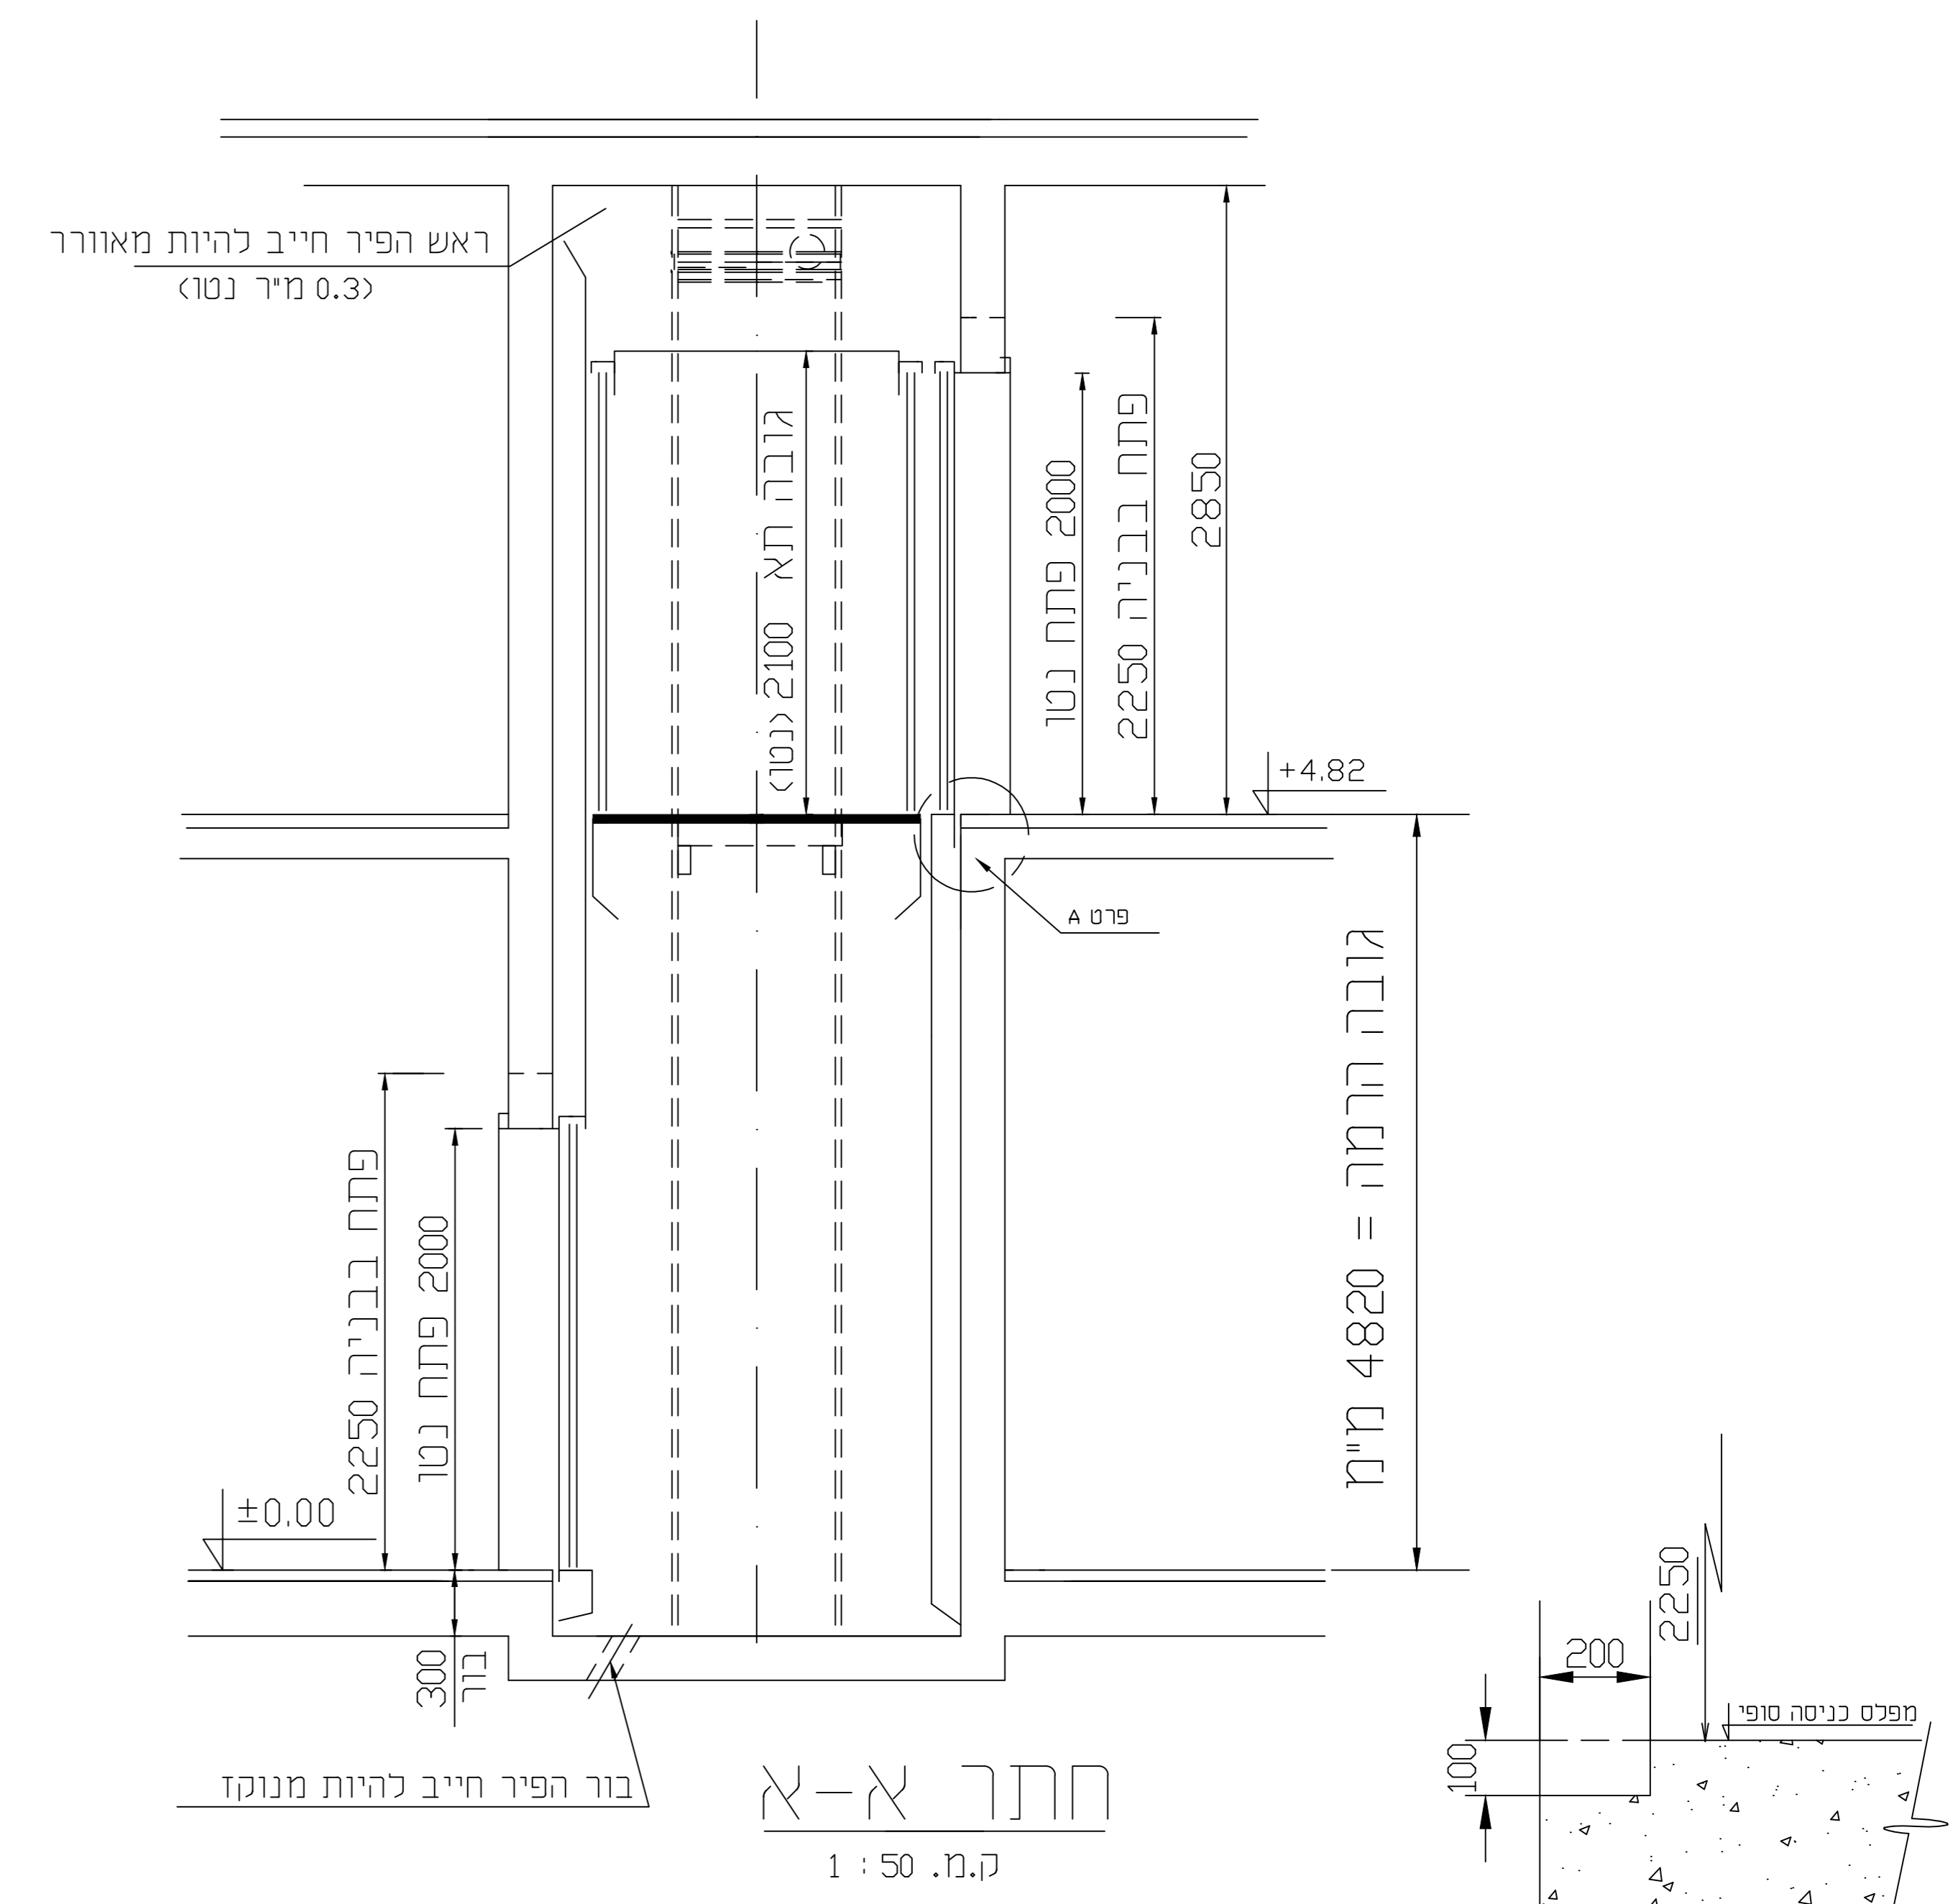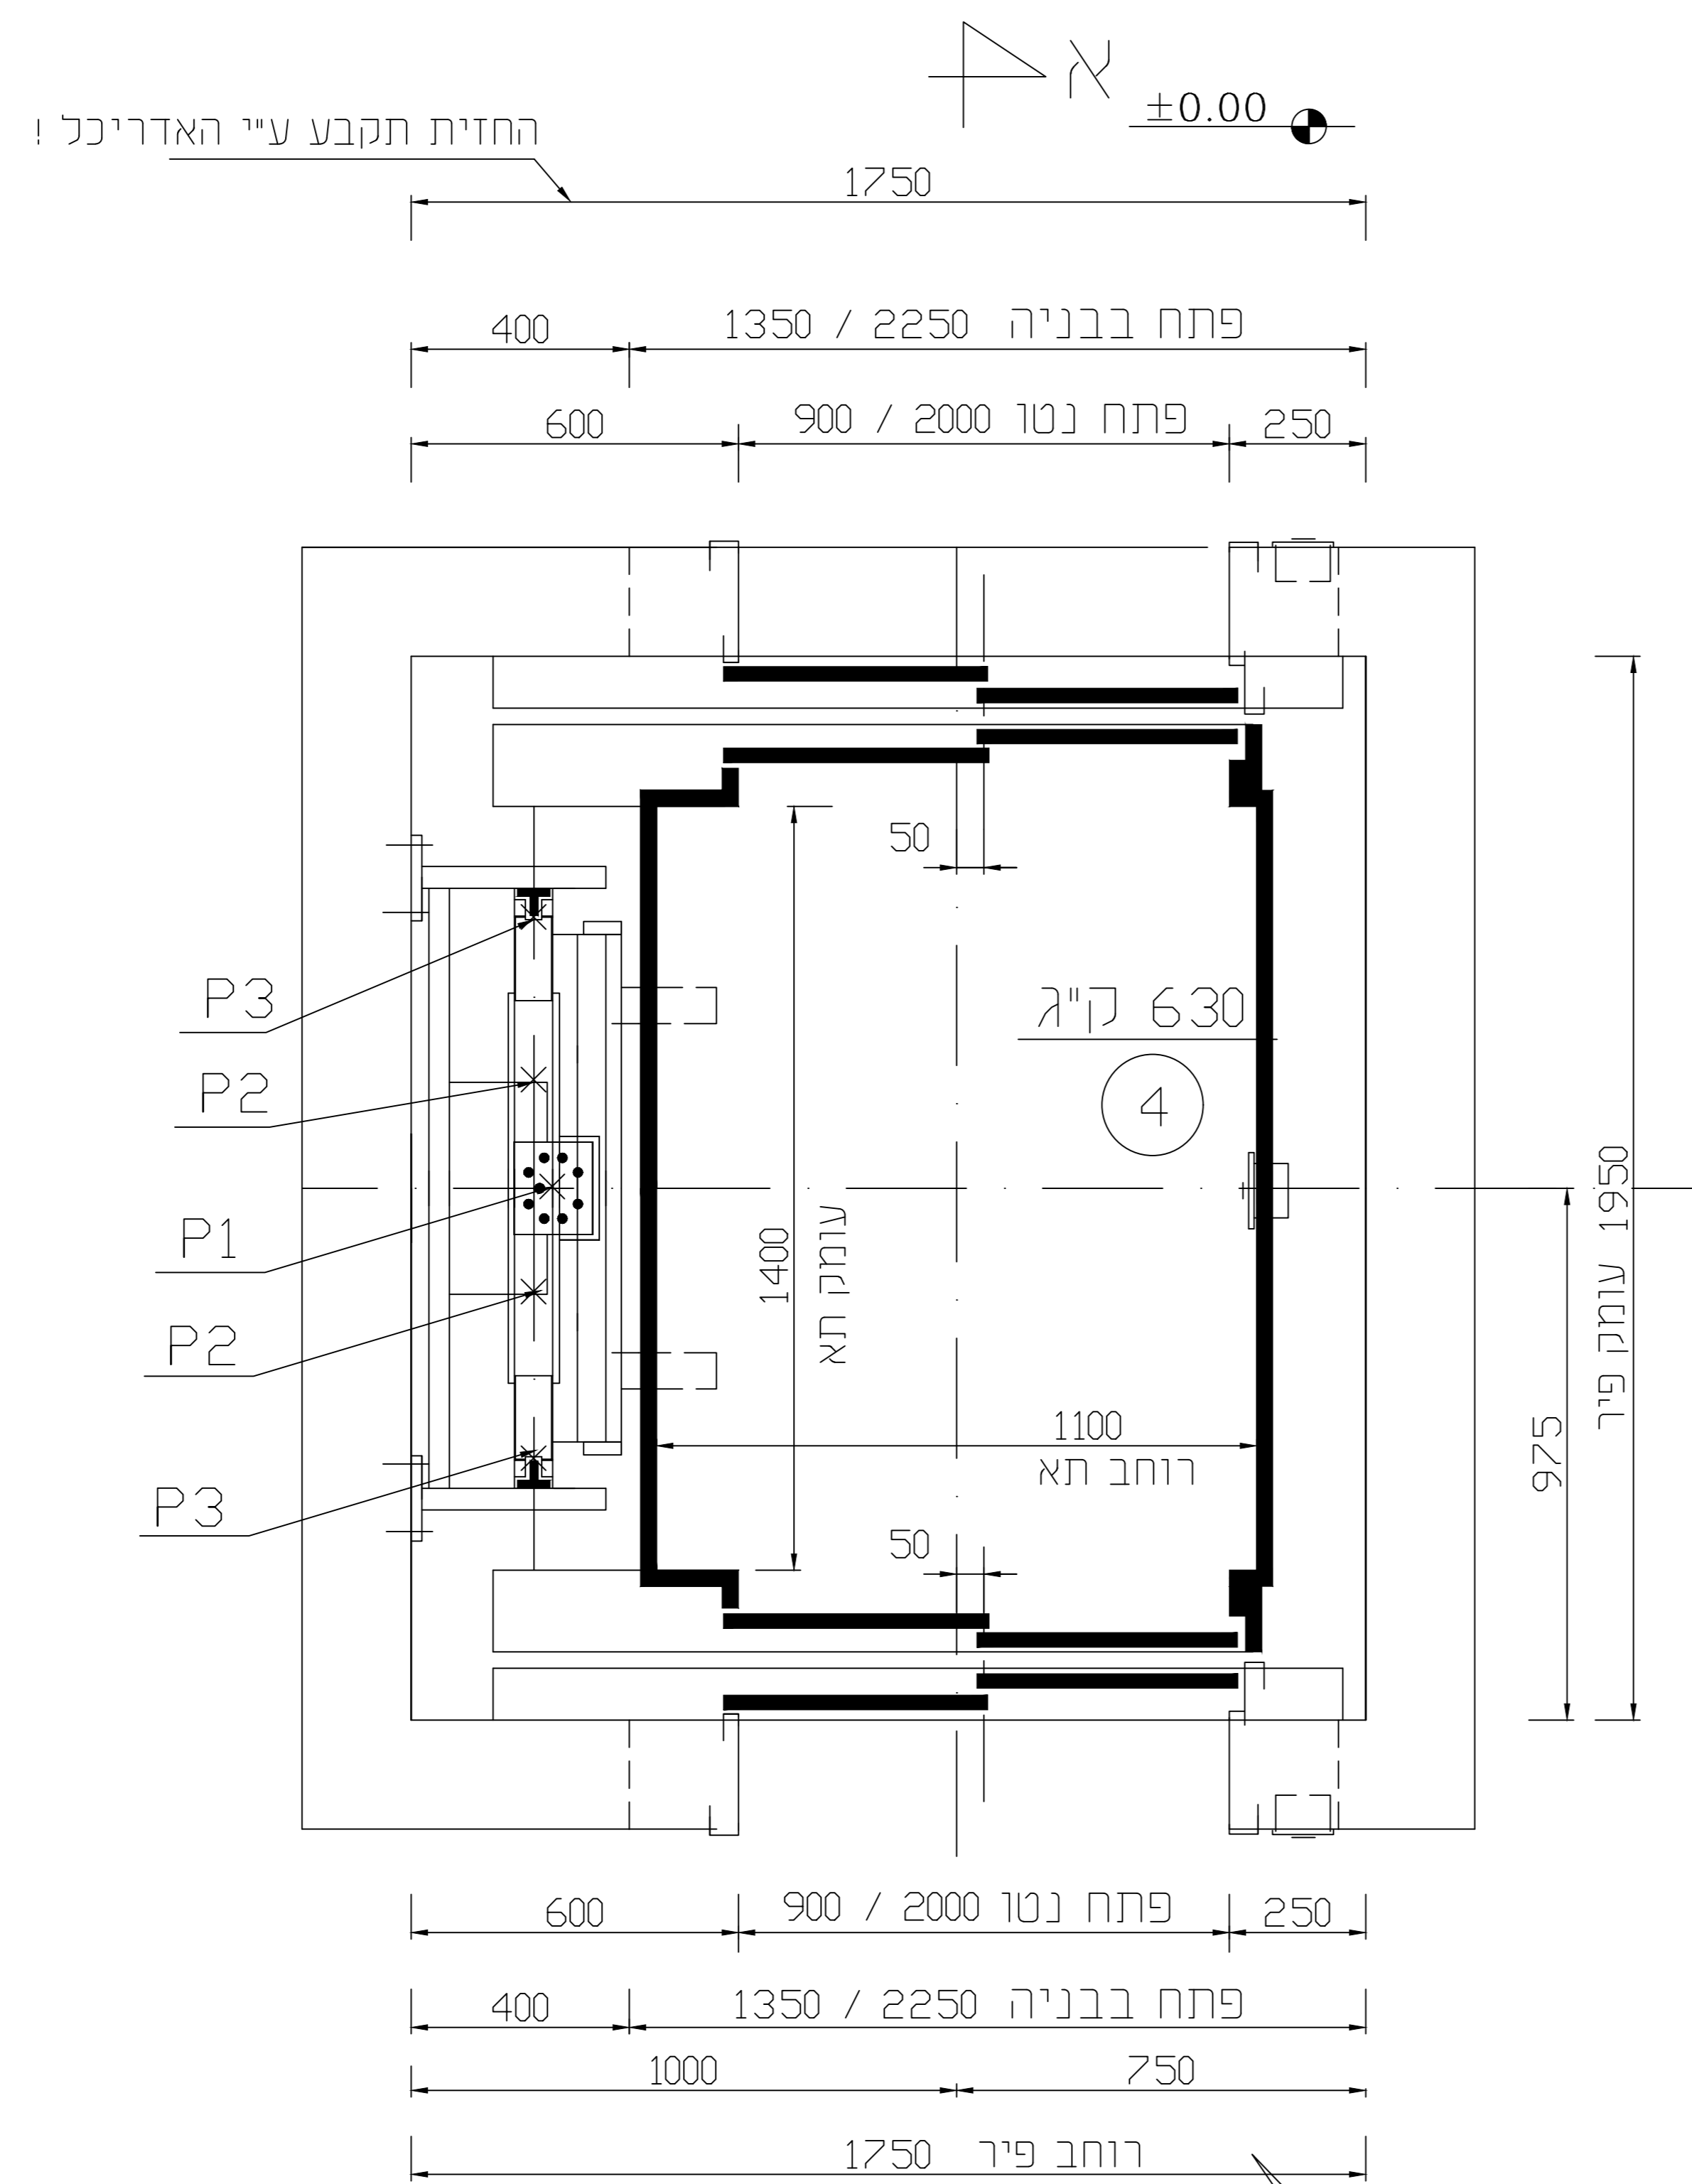

העומסים אינם פועלים בו זמנית

P1 5000 ק"ג עומס קבוע על רצפת בור הפיר
P2 4000 ק"ג עומס על הפגושה, על כל נקודה
P3 3500 ק"ג התקן תפיסה על כל נקודה

(א) המערכת תמוקם במפלס התחתון בצמוד לפיר או במרחק של עד 3 מ' מהפיר.
(ב) המערכת תמוקם בתוך יארווי מבודד אקוסטית ומאוורר בהתאם (לתאום).