

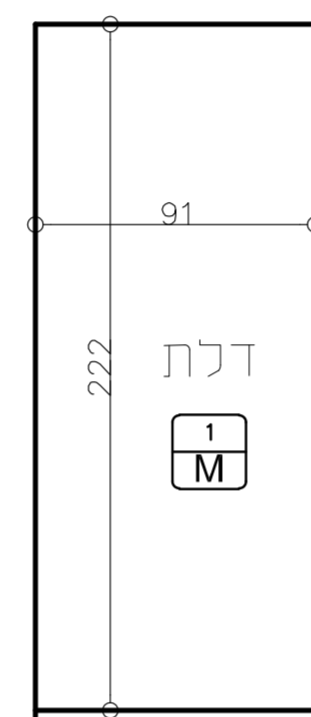















בחזית דרומית

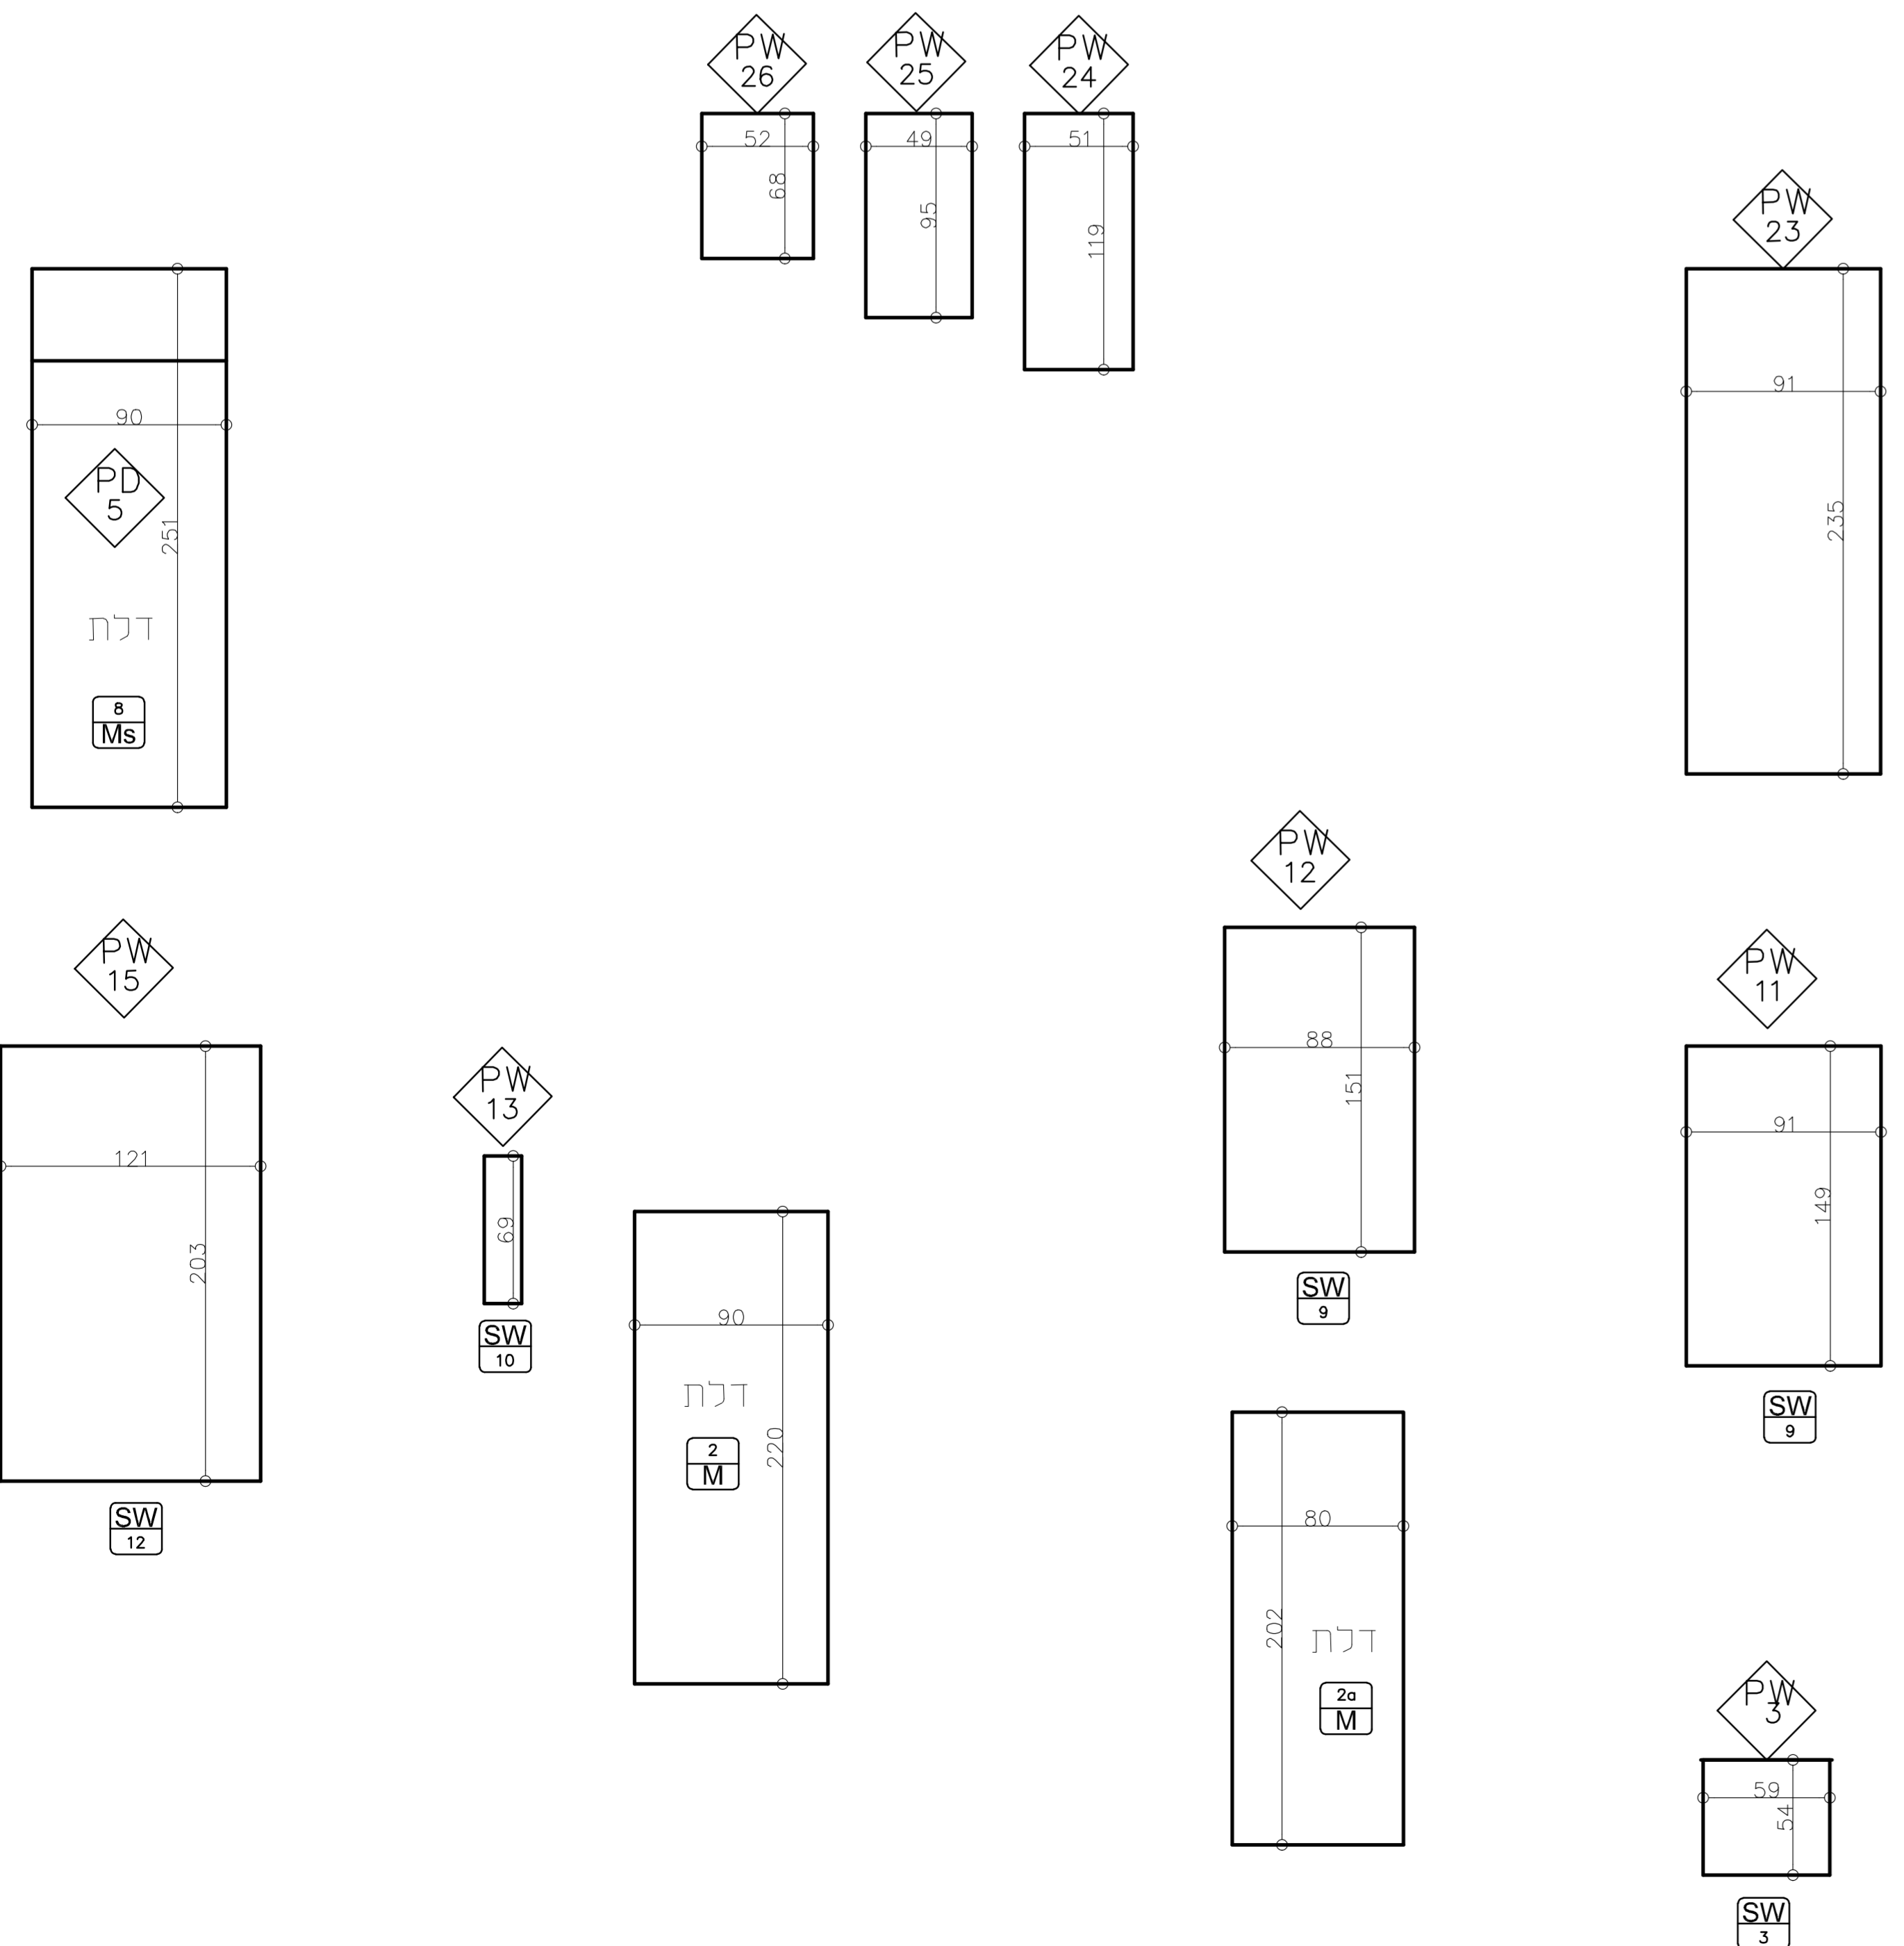

בחזית מזרחית

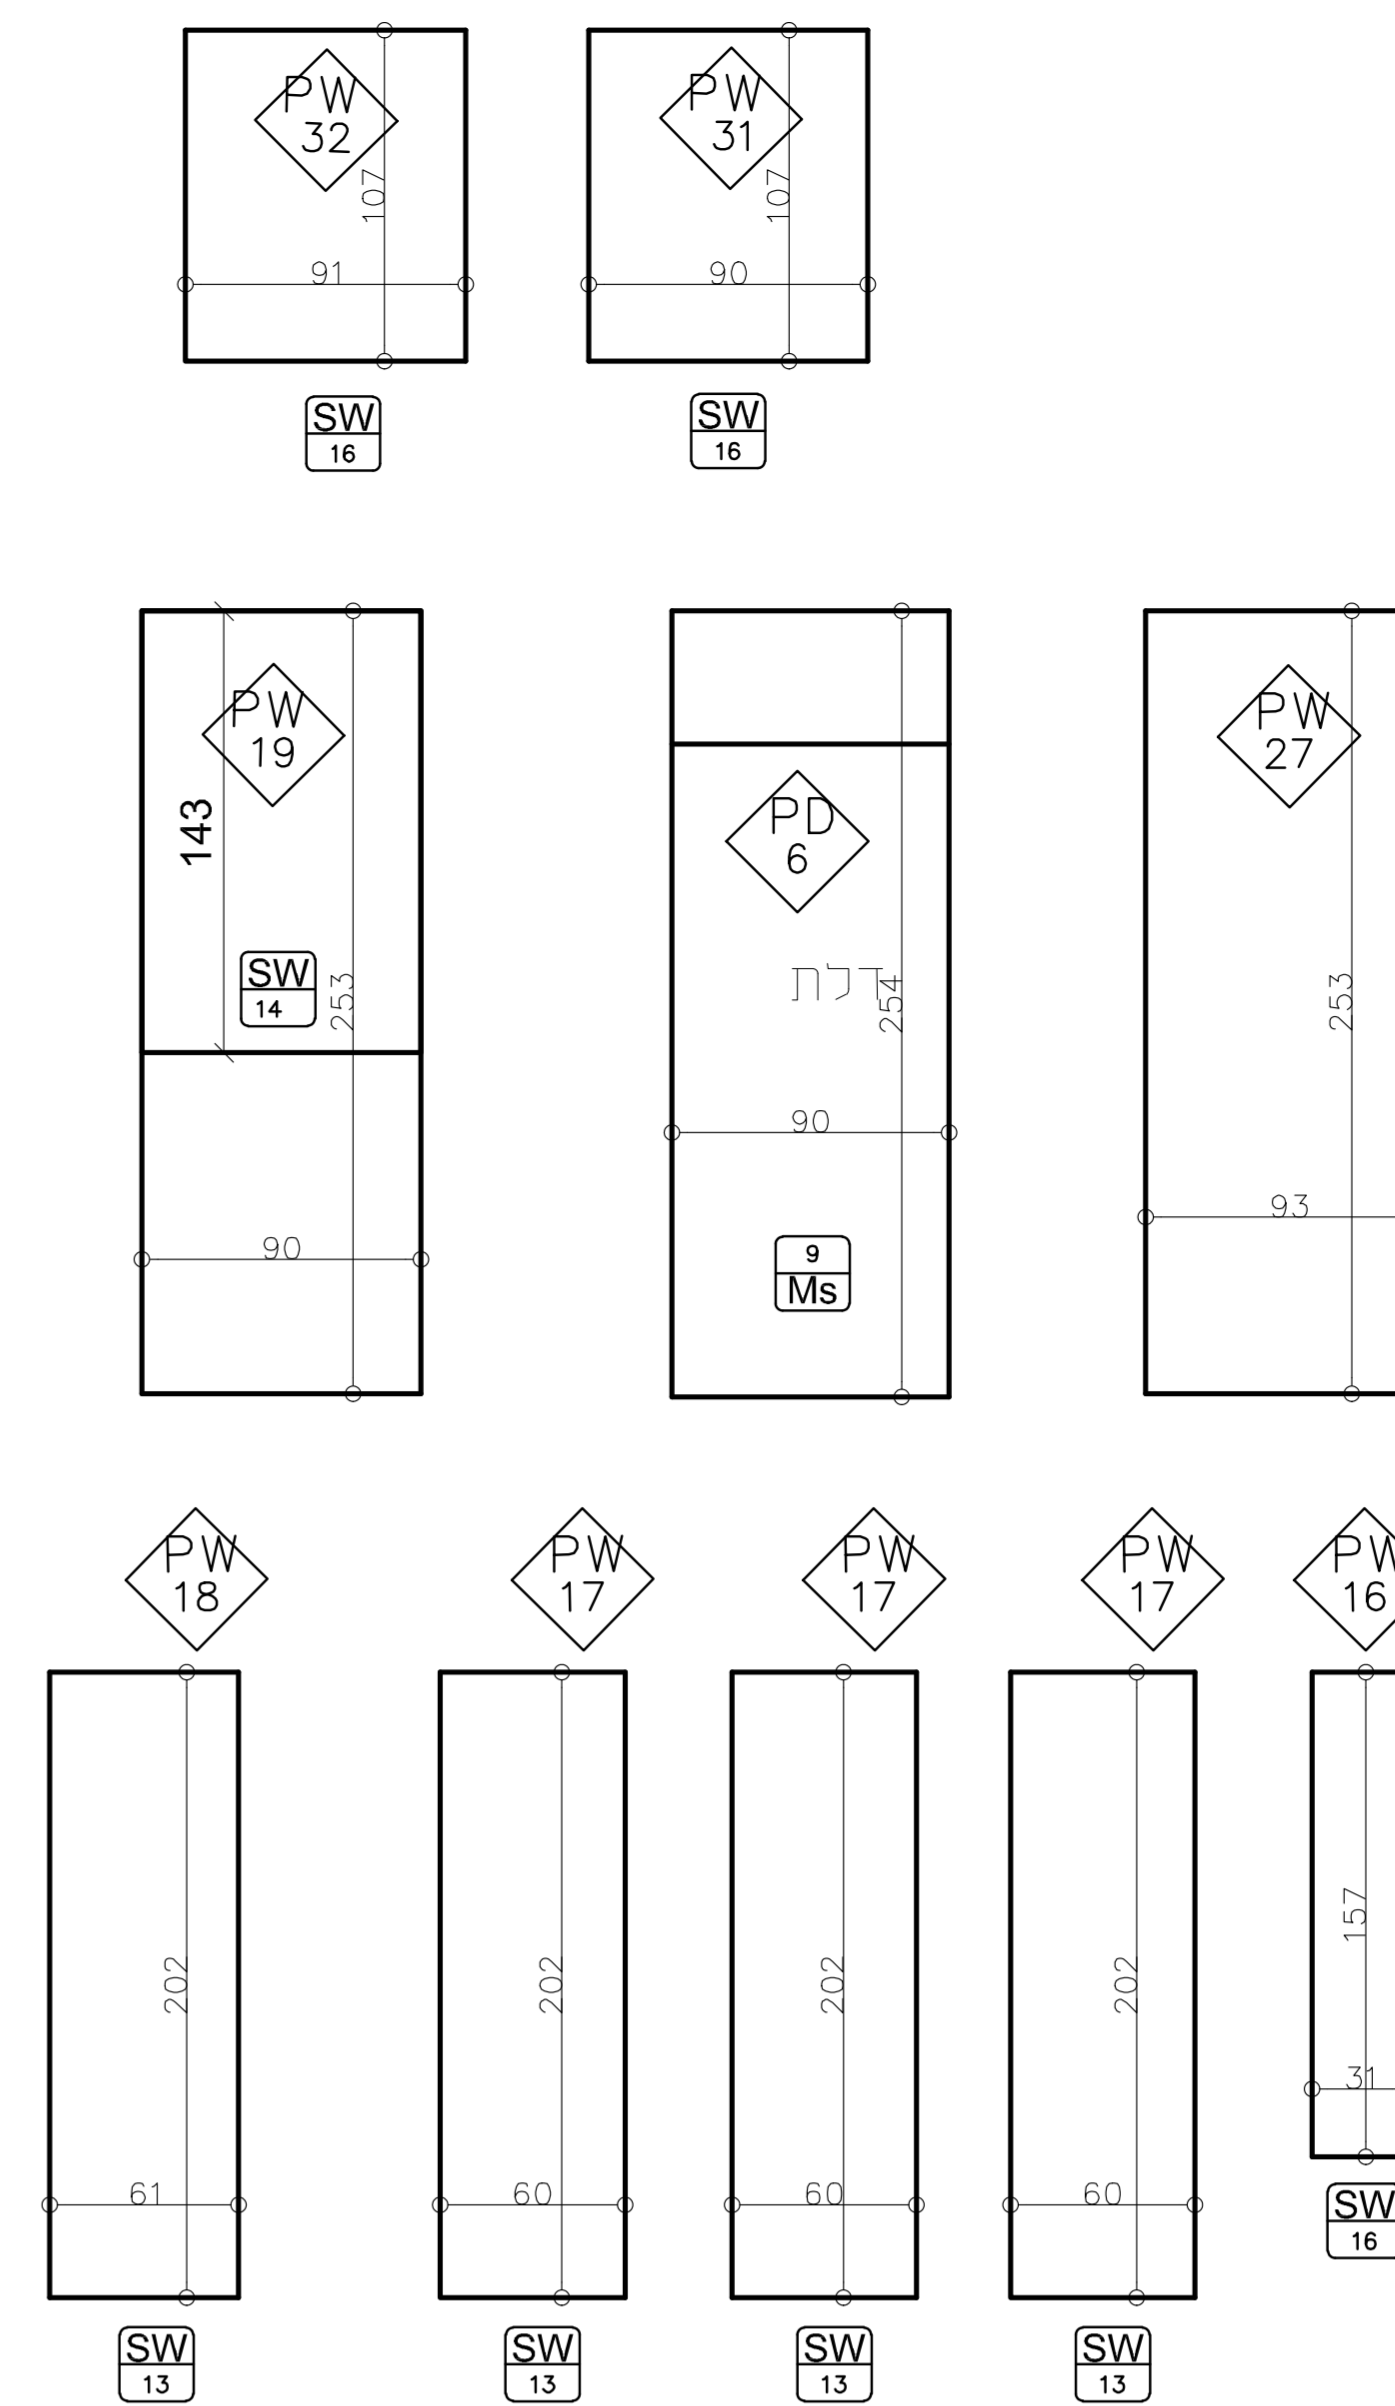

בחזית צפונית

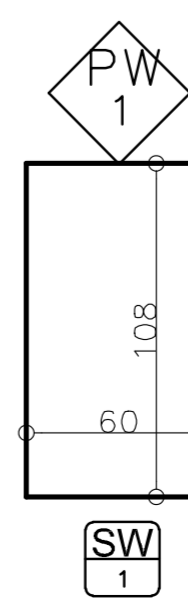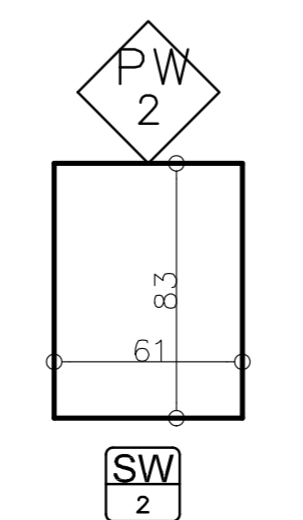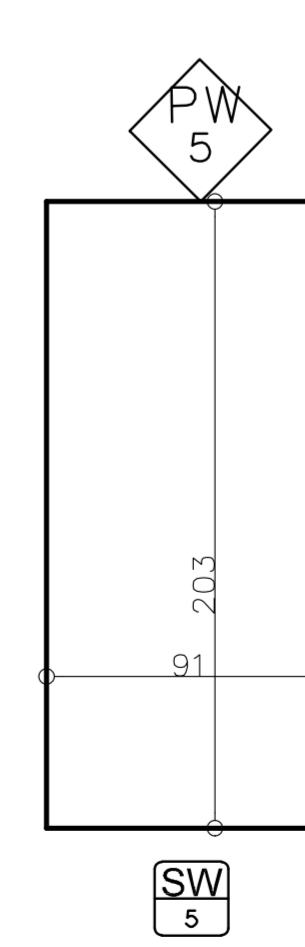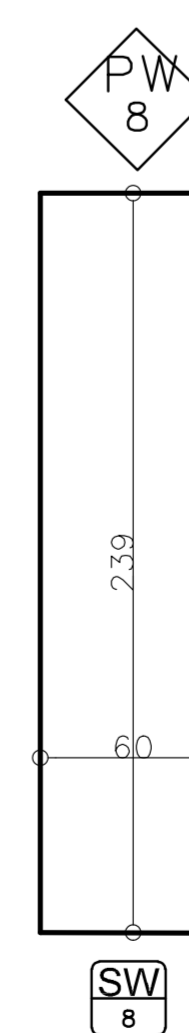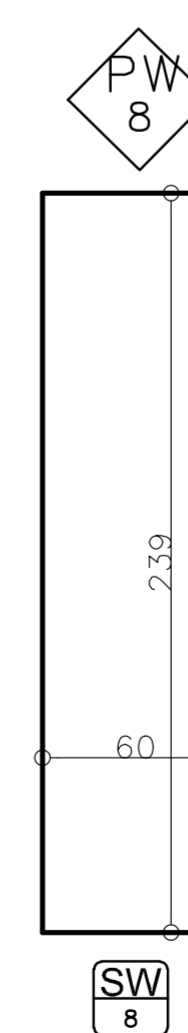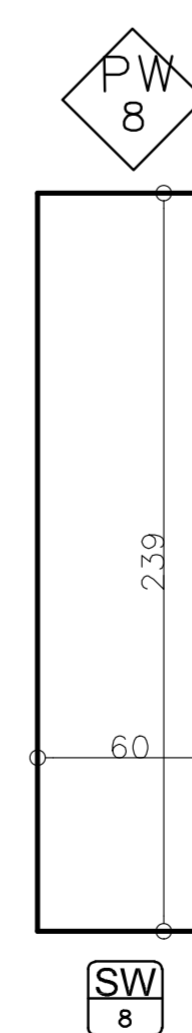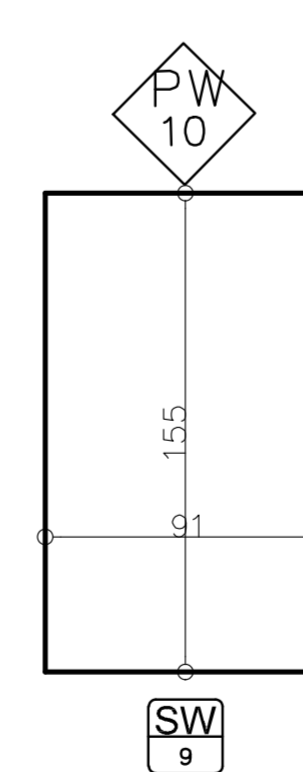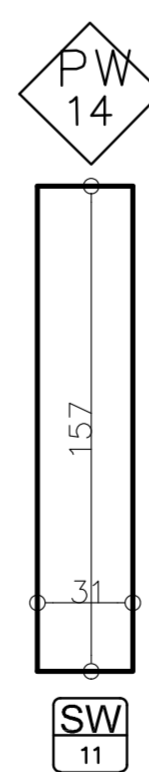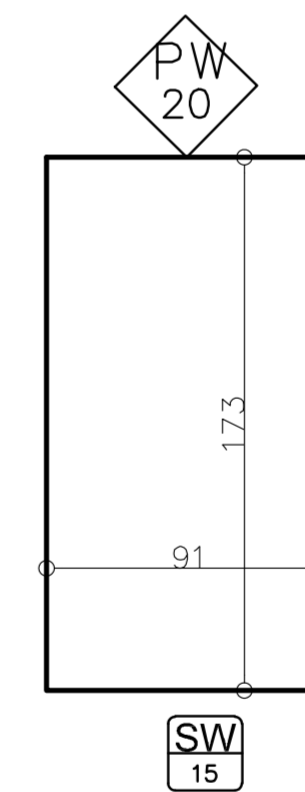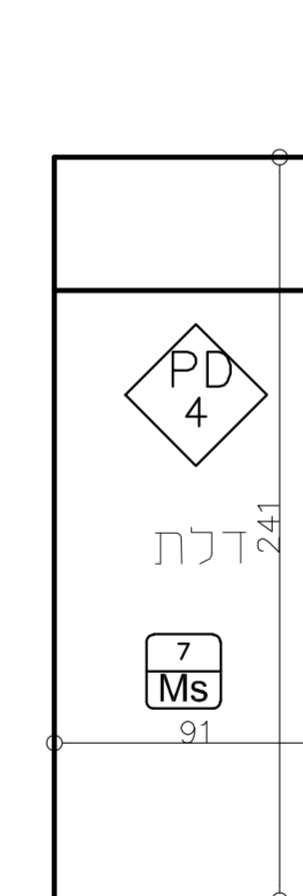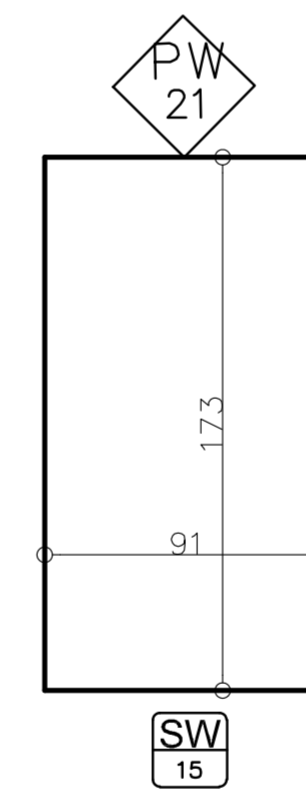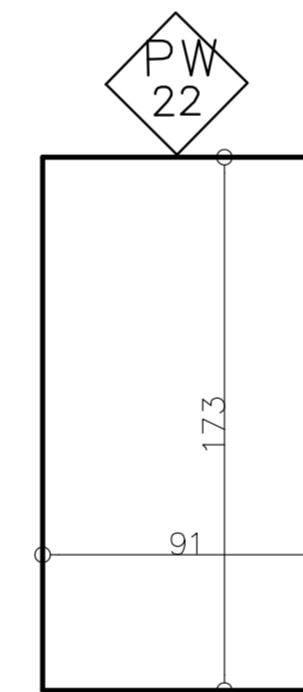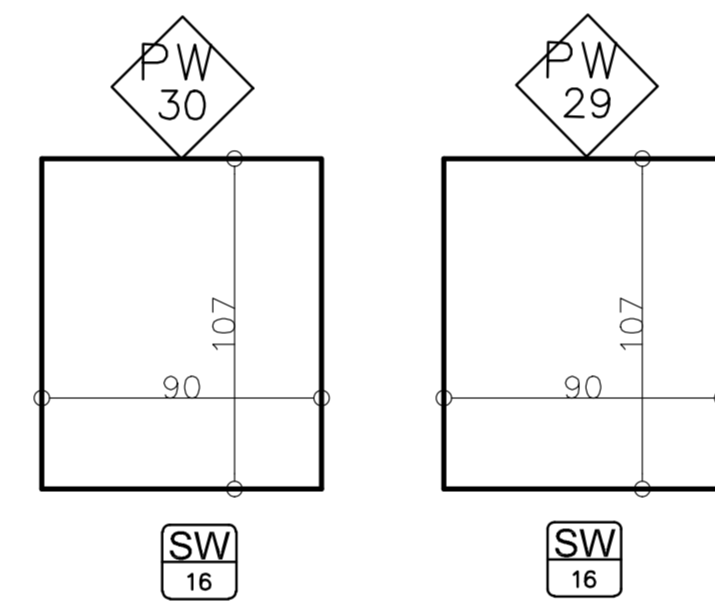

חלונות ודלתות בחזית מערבית

חלון עם תריס בתחום הזכוכית
הכפולה

חלון חודש

דלת למרפסת

סורג דלת קיים לשיפוץ

סורג חלון חודש או קיים לשיפוץ

ענדכון 170412023

הערה:
תכנית זו מתארת אילו חלונות או דלתות יש בכל חזית
תכנית זו אינה תכנית חזיתות!!!

משרד הרווחה
אריז אברהם - אדריכל
רחוב דרך בית למס 11 - ירושלים
טלפון 02-5670681 סקס 02-5807914
officerarch@gmail.com

לביד הנדסה בע"מ
LAVID ENGINEERING LTD

| | | | |
|--------|----------------------------------|------|-----------|
| תאריך | 17.04.2023 | מספר | 170412023 |
| מיון | NA | מיון | NA |
| פרויקט | דירת חזית משה רבי הצבי 4 ירושלים | מספר | 170412023 |
| אישור | אדריכלות | מספר | 170412023 |
| שם | דלתות וחלונות יציאה למרפסת | מספר | 170412023 |
| קנה | 1:50 | קנה | 1:50 |
| קנה | 216 | קנה | 68 |
| קנה | 01 | קנה | 015 |
| קנה | sh# | קנה | 1 |
| קנה | rev | קנה | PO |