



תכנית תיקרות קומת מרתף

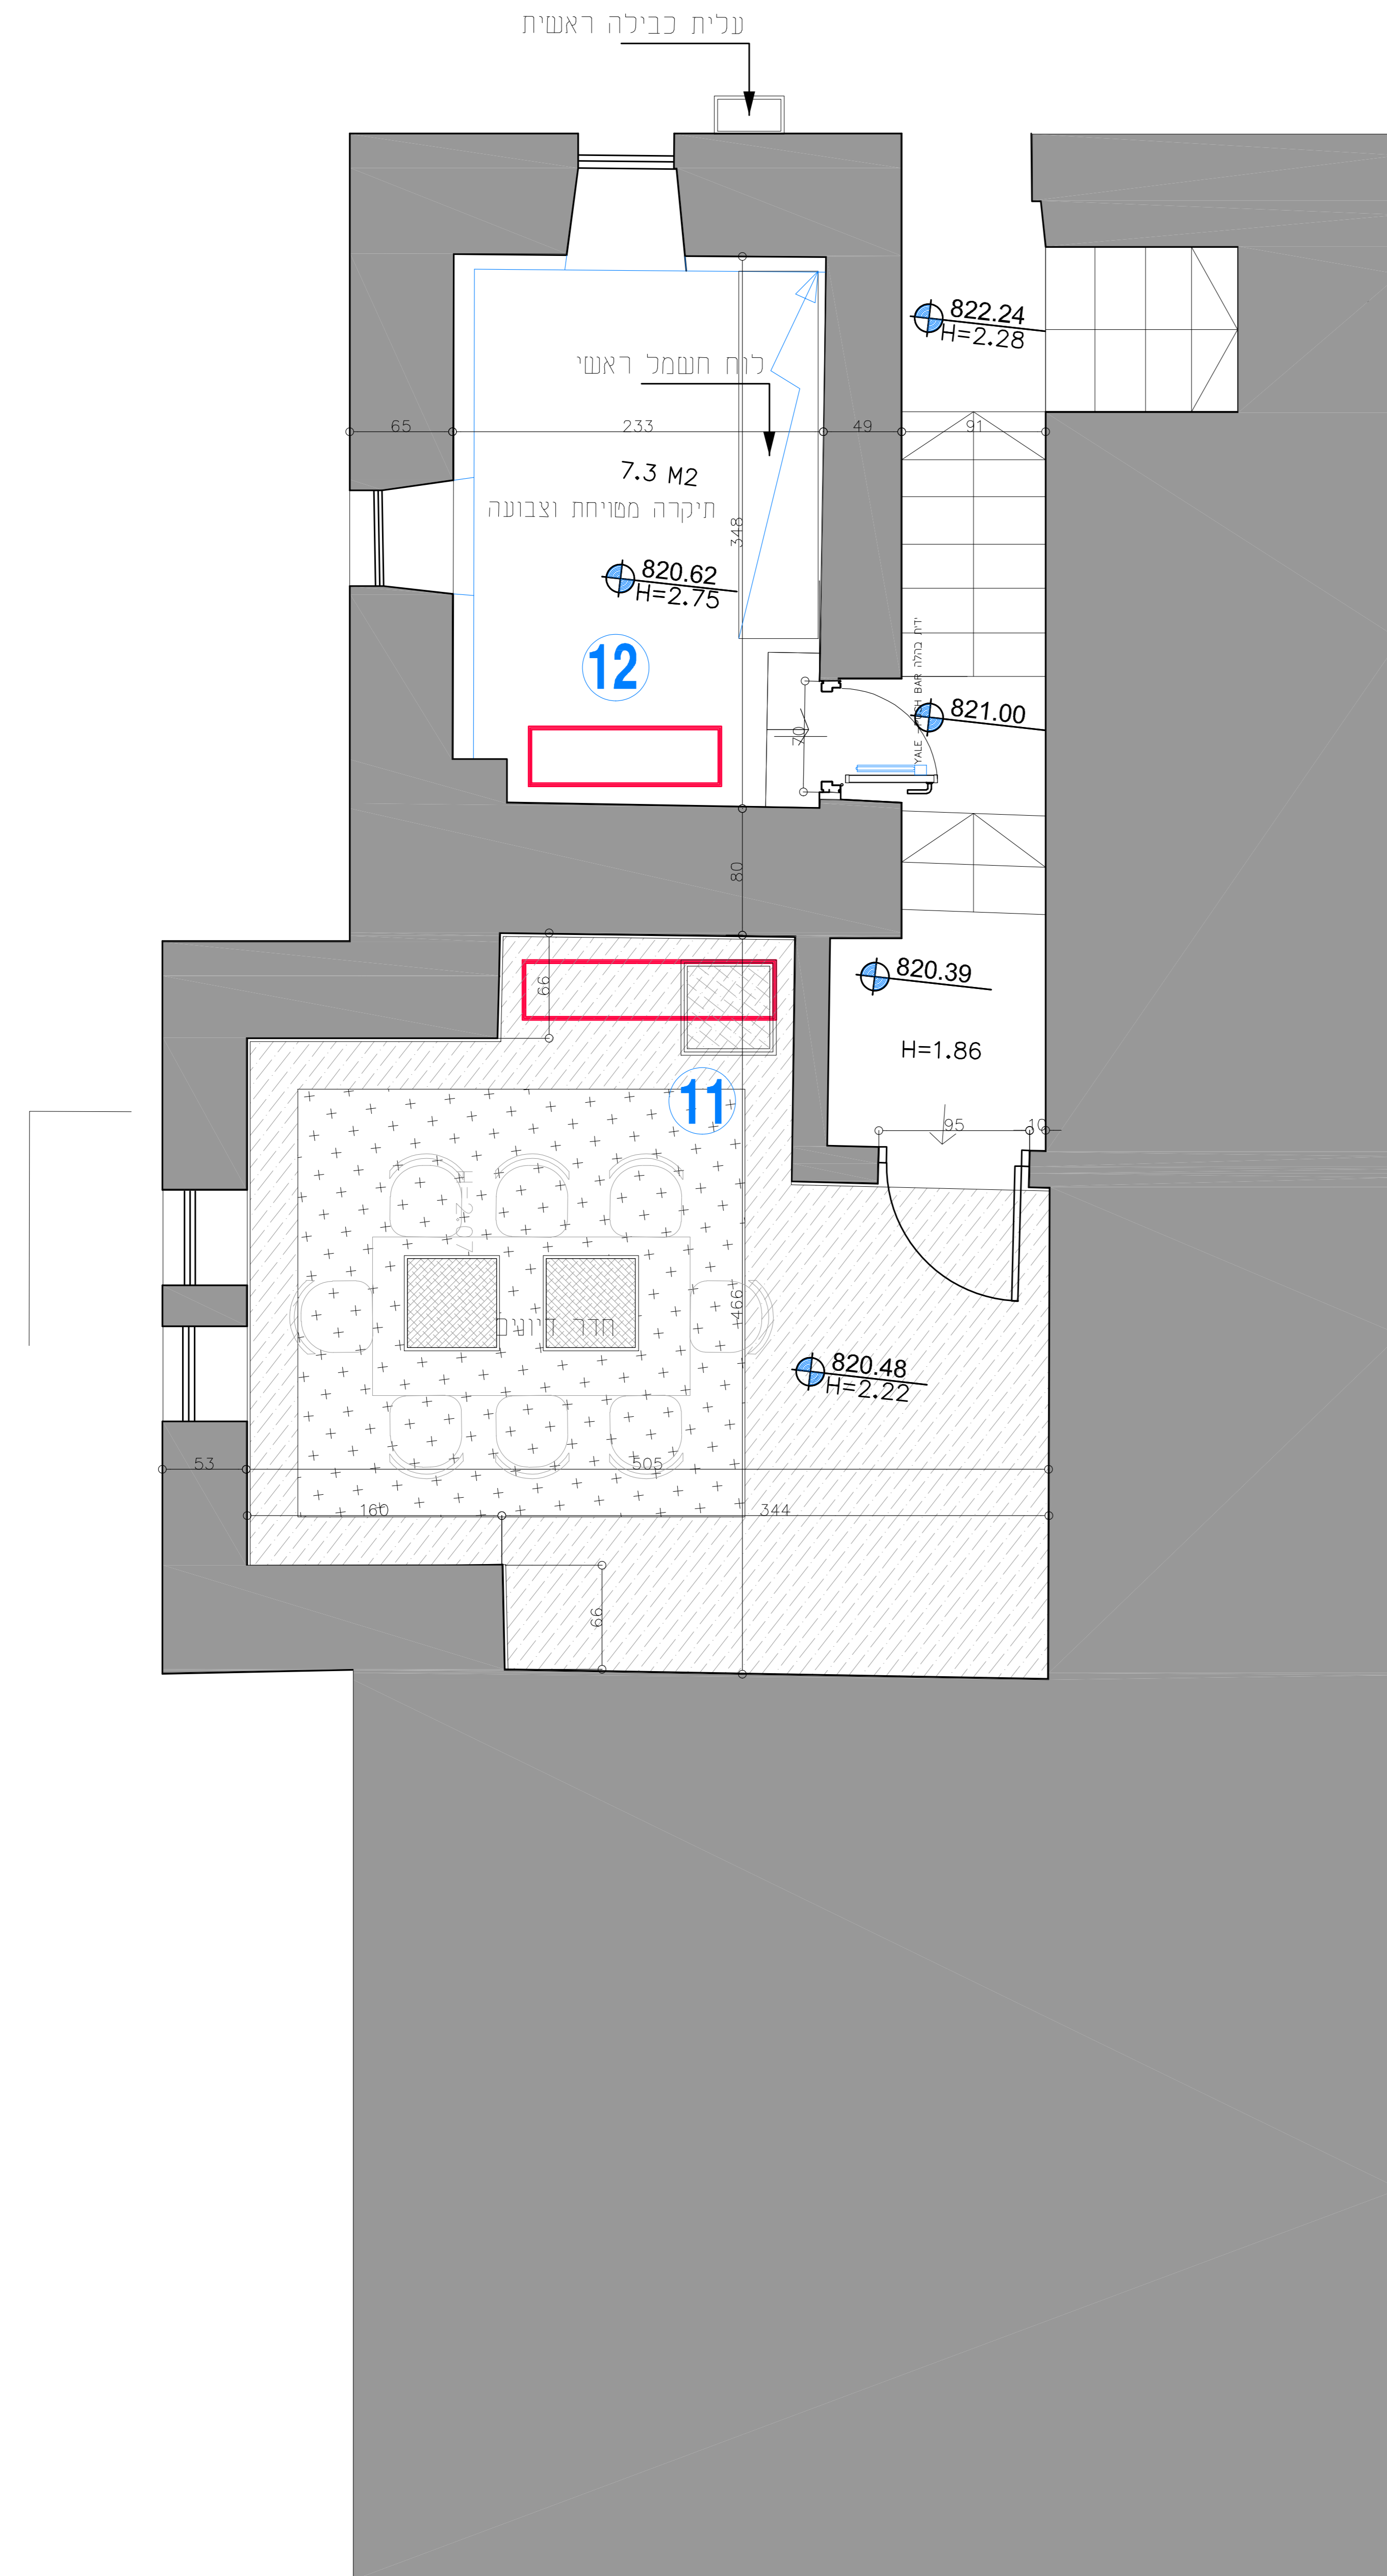

תכנית תיקרות קומה שניה

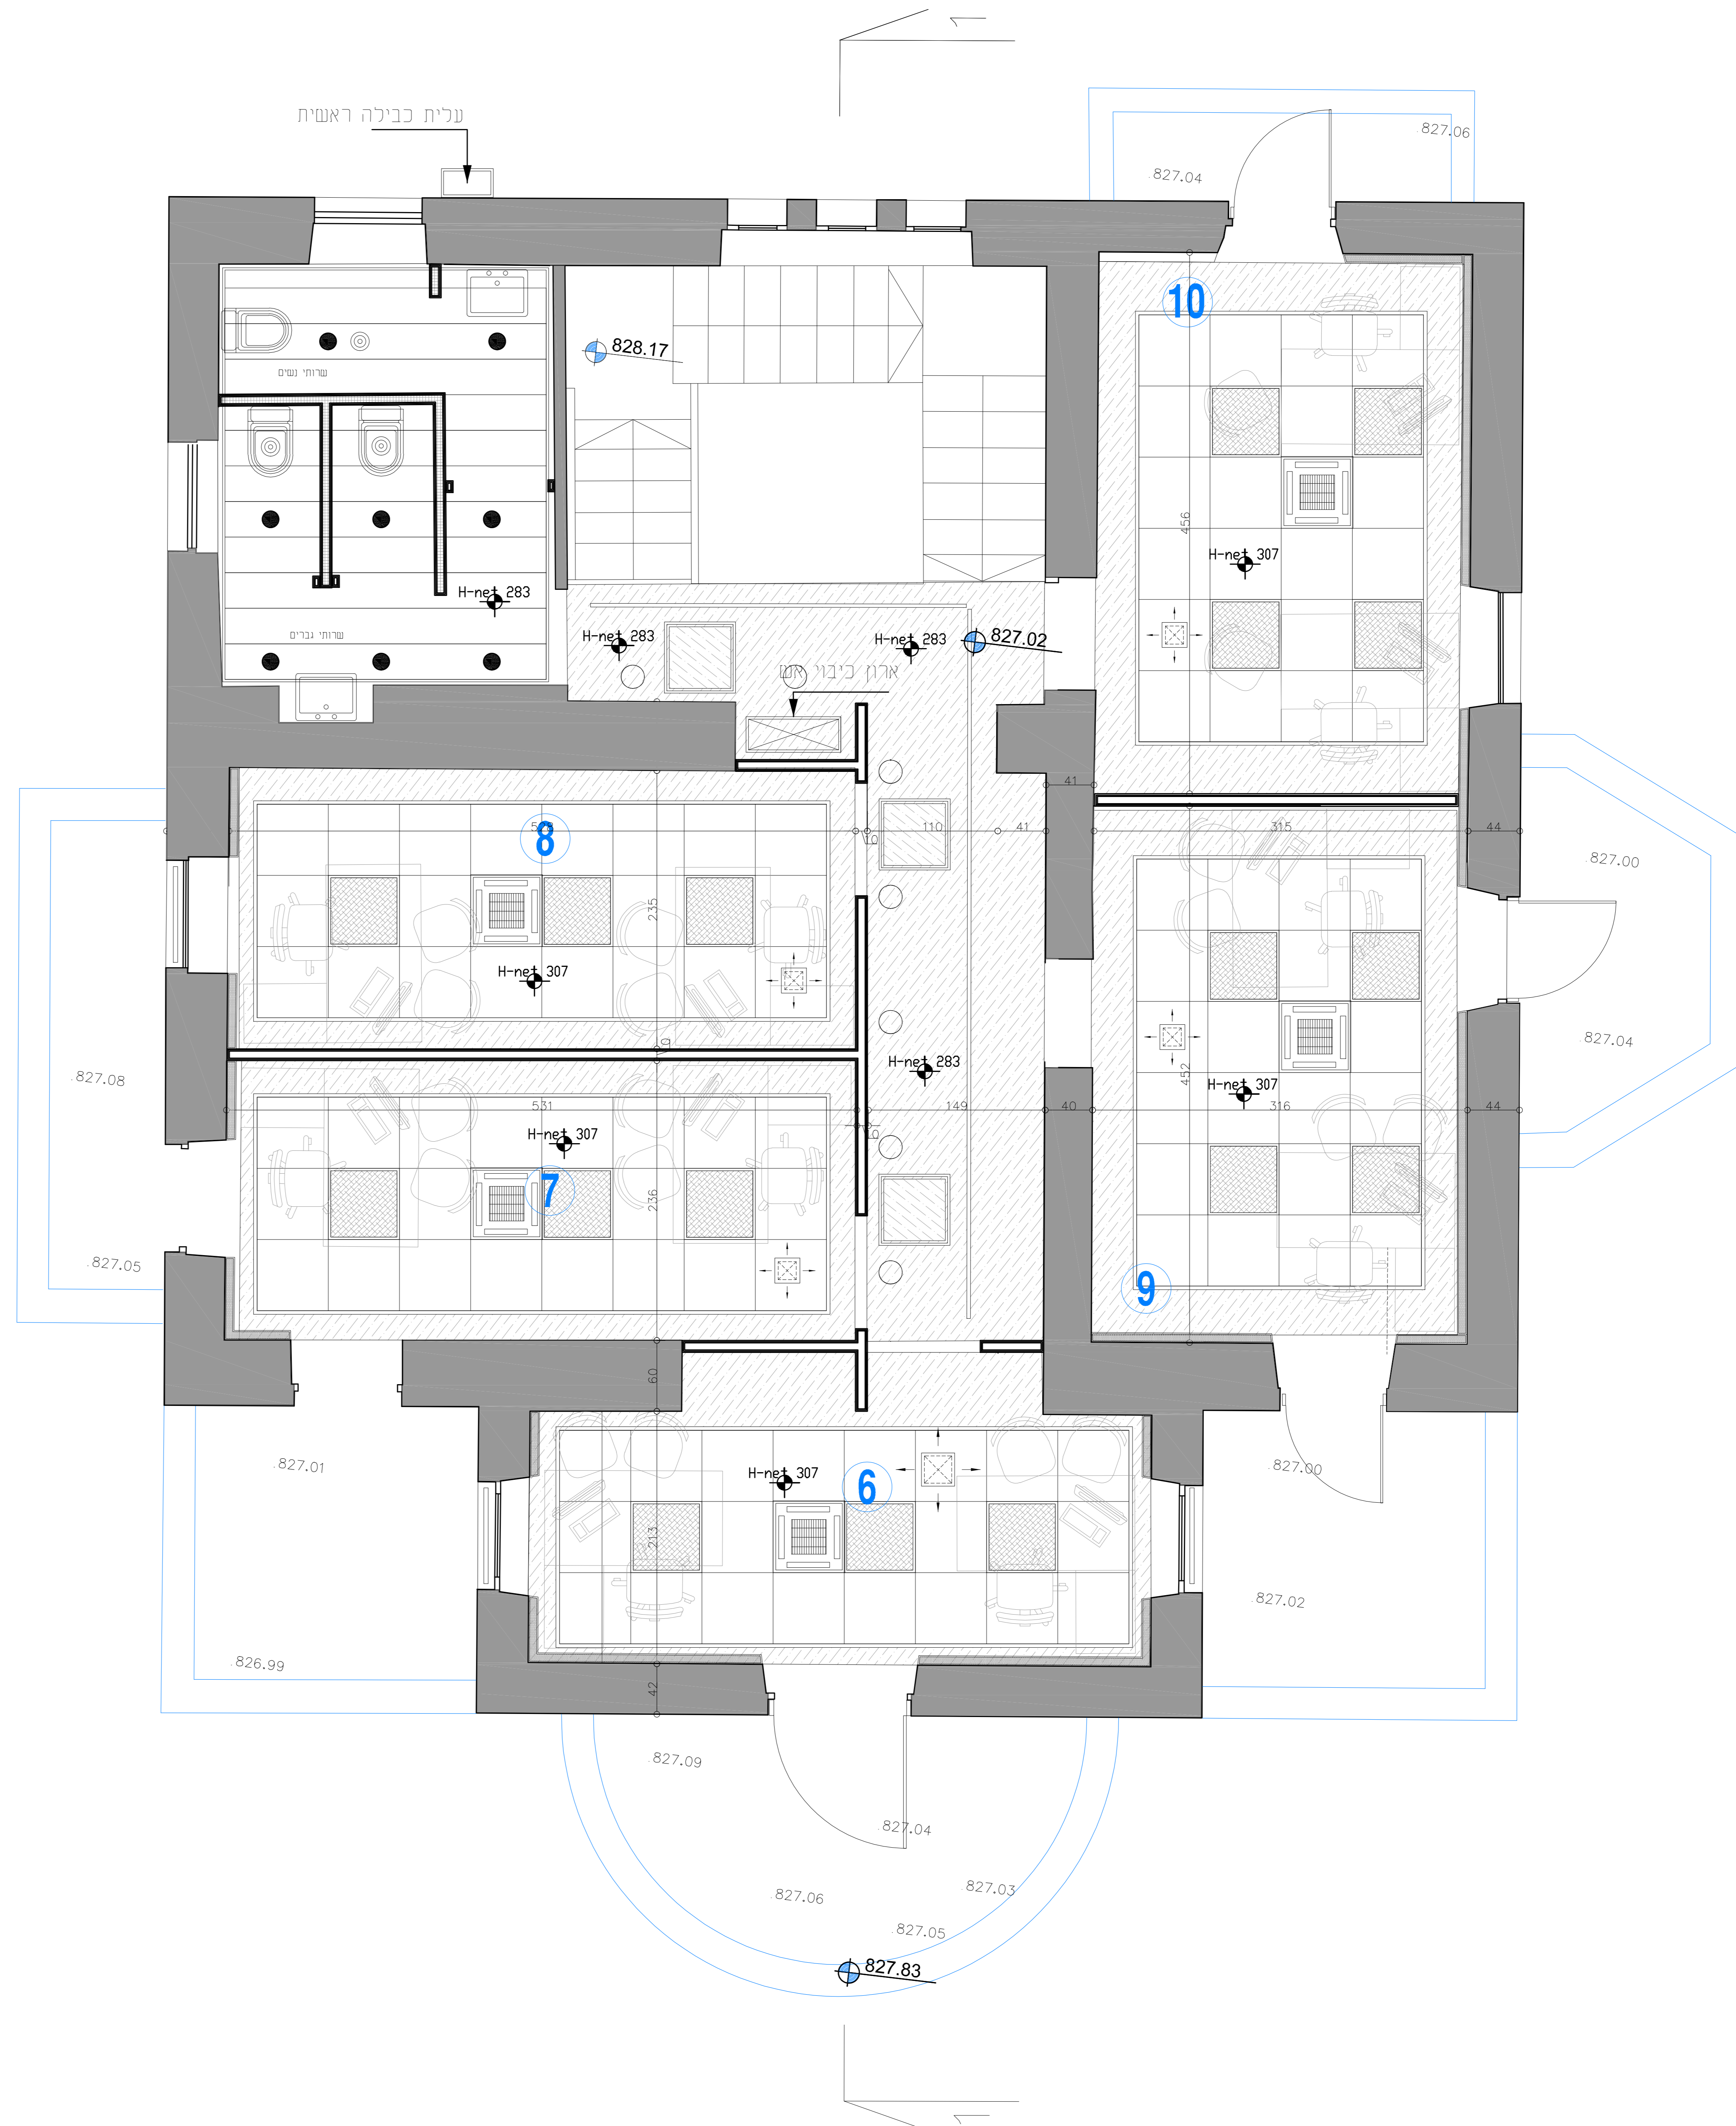

מיקרא לתיקרות

- נורת לד מאלומיניום, עגול עם כסוי IP54, 18W, 1800lm, 40x140 דגם של ניטקו COMBAT
- נורת לד מאלומיניום בגוון לבן, 40x140 דגם 40 של ניטקו ROYAL LED אור חם, זווית הארה 120°
- נורת לד עגול מחכותומאלומיניום קוטר 9 ס"מ x 10 דגם 90 של ניטקו
- סטרופ תאורה 3 ס"מ
- פס אמריקאי 2 x 18W
- תקרת גבס
- תקרת גבס אקוסטי
- סטר גבס
- אריזי תקרה 60x60 פרלה חצי שקופה דגם 115
- פתח גישה לכבלי חשמל במסדרונות 60x60
- גובה תחתית תקרה מפני ריצפת סופית x.xx

עדכון

1	4/04/2023
2	
3	
4	

הערה:
תוספת קירות בידוד בצד הפנימי של הקירות בריסק החיצוני

משרד הנדסה בנייט
LAVID ENGINEERING LTD
02-5670681 סלון 02-5807014 קסט דוול'ם
office@lavid.com

משרד הנדסה בנייט
LAVID ENGINEERING LTD

7.02.2023	7.02.2023	PREPARED FOR	משרד הרווחה
		PROJECT	בית אמדורסקי
		SUBJECT	דיון יחידת מסח' חצי הצב' 4 ירושלים
			תכנית תיקרות קומת שניה
			תוכנית תיקרות קומת מרתף
1:25	216	68	01 007 sh# 2 rev P0