


תוכנית תיקרות קומת כניסה

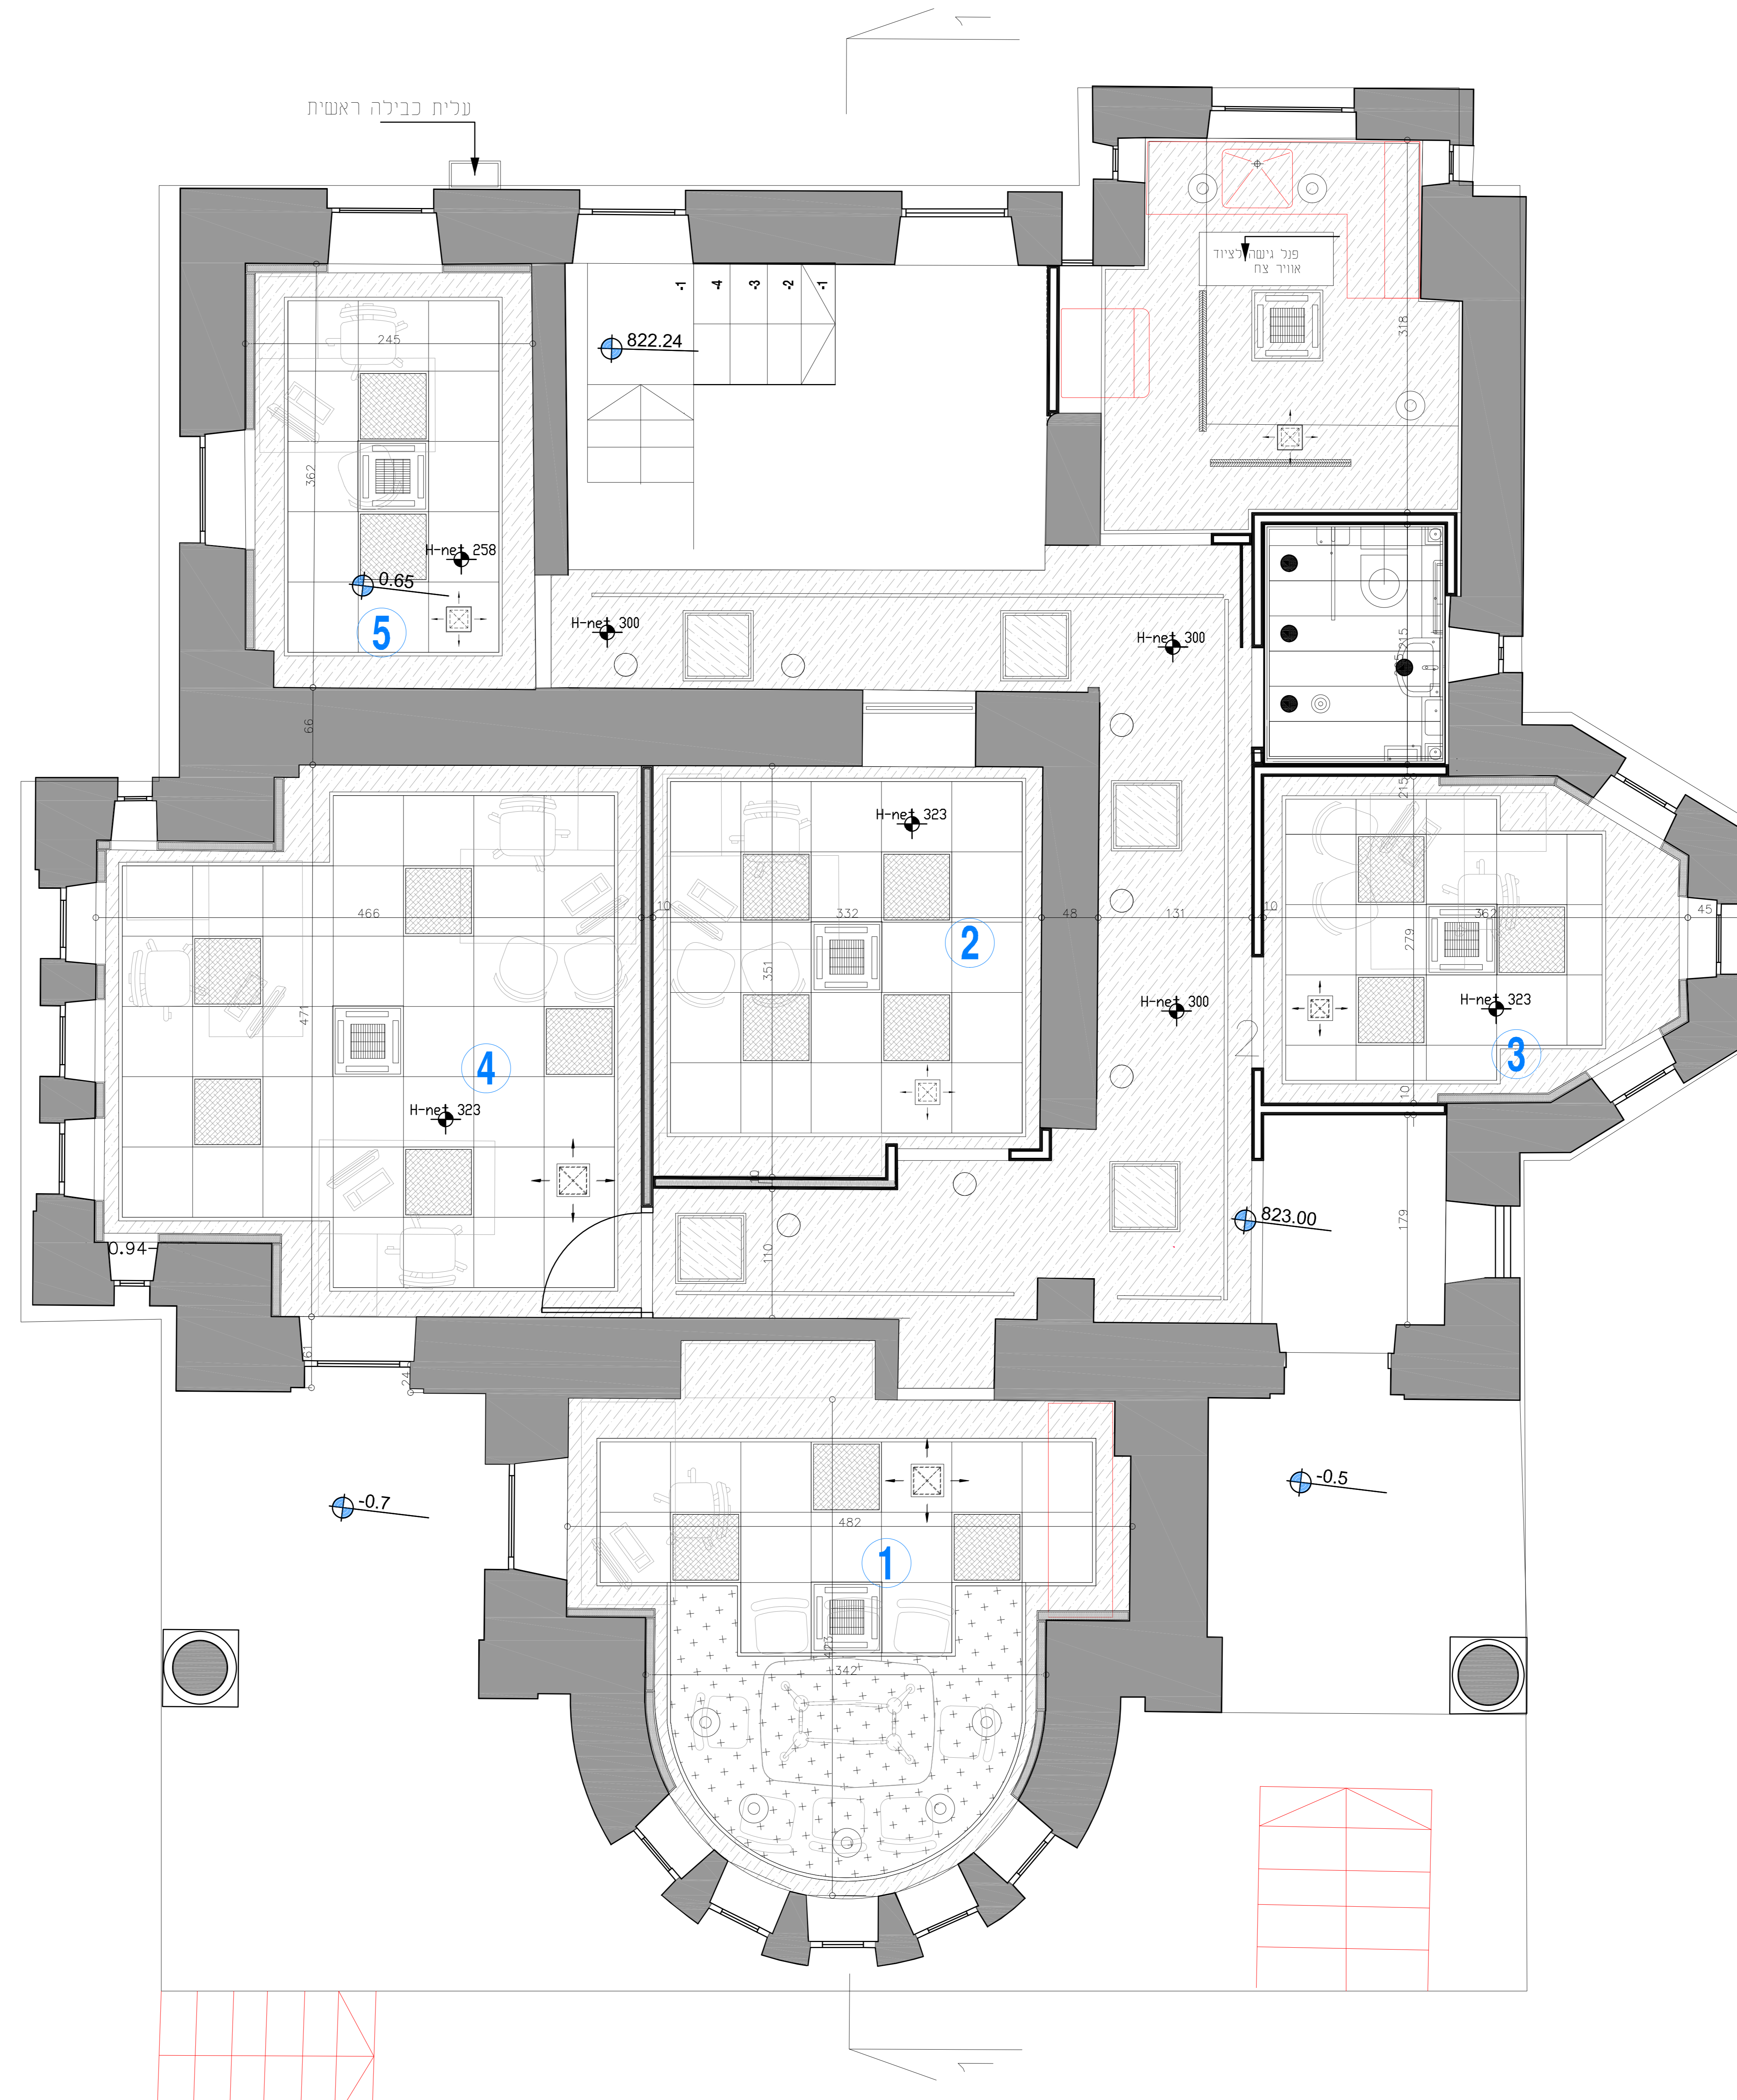

מיקרא לתיקרות

- נורת לד מאלומיניום, עגול עם כסוי 40x40 במוטר 17 ס"מ אור חם, 18W, מוגן טיפ IP54 דגם של ניטקו COMFLEX 330
- נורת לד מאלומיניום בגוון לבן, 40x140 דגם ROYAL LED אור חם, זווית הארה 120° של ניטקו
- נורת לד עגול מתכונות מאלומיניום קוטר 9 ס"מ 10 דגם 9600 של ניטקו
- סטריפ תאורה 3 ס"מ
- פט אמריקאי 2 X 18W

- תקרת גבס
- תקרת גבס אקוסטי
- סר גבס
- אריזי תקרה 60x60 פרלה חצי שקופה דגם T15
- פתח גישה לכבלי חשמל במסדרונות 60x60

עדכון

1	01/01/2023
2	
3	
4	

הערה:
תוספת קורות בידוד בצד הפנימי של הקירות בהיקף החיצוני

מפרי אמריקאית - אדריכלי
רחוב דרך כח לוח 11 - דרעלים
טלפון 02-5607914 קסט 02-5670681
office@lavid.com

לביד הנדסה בנייה
LAVID ENGINEERING LTD

7.02.2023	01	7.02.2023	01	007	sh#	01	rev	PO
משרד הרווחה	משרד	משרד	משרד	משרד	משרד	משרד	משרד	משרד
בית אמדורסקי	בית	בית	בית	בית	בית	בית	בית	בית
דיוור יחידת טבח רח' הצבי 4 ירושלים	דיוור	דיוור	דיוור	דיוור	דיוור	דיוור	דיוור	דיוור
תוכנית תיקרות קומת כניסה	תוכנית	תוכנית	תוכנית	תוכנית	תוכנית	תוכנית	תוכנית	תוכנית
תוכנית קרקע עם סימוני טעמים	תוכנית	תוכנית	תוכנית	תוכנית	תוכנית	תוכנית	תוכנית	תוכנית
1:25	216	68	01	007	sh#	01	rev	PO