

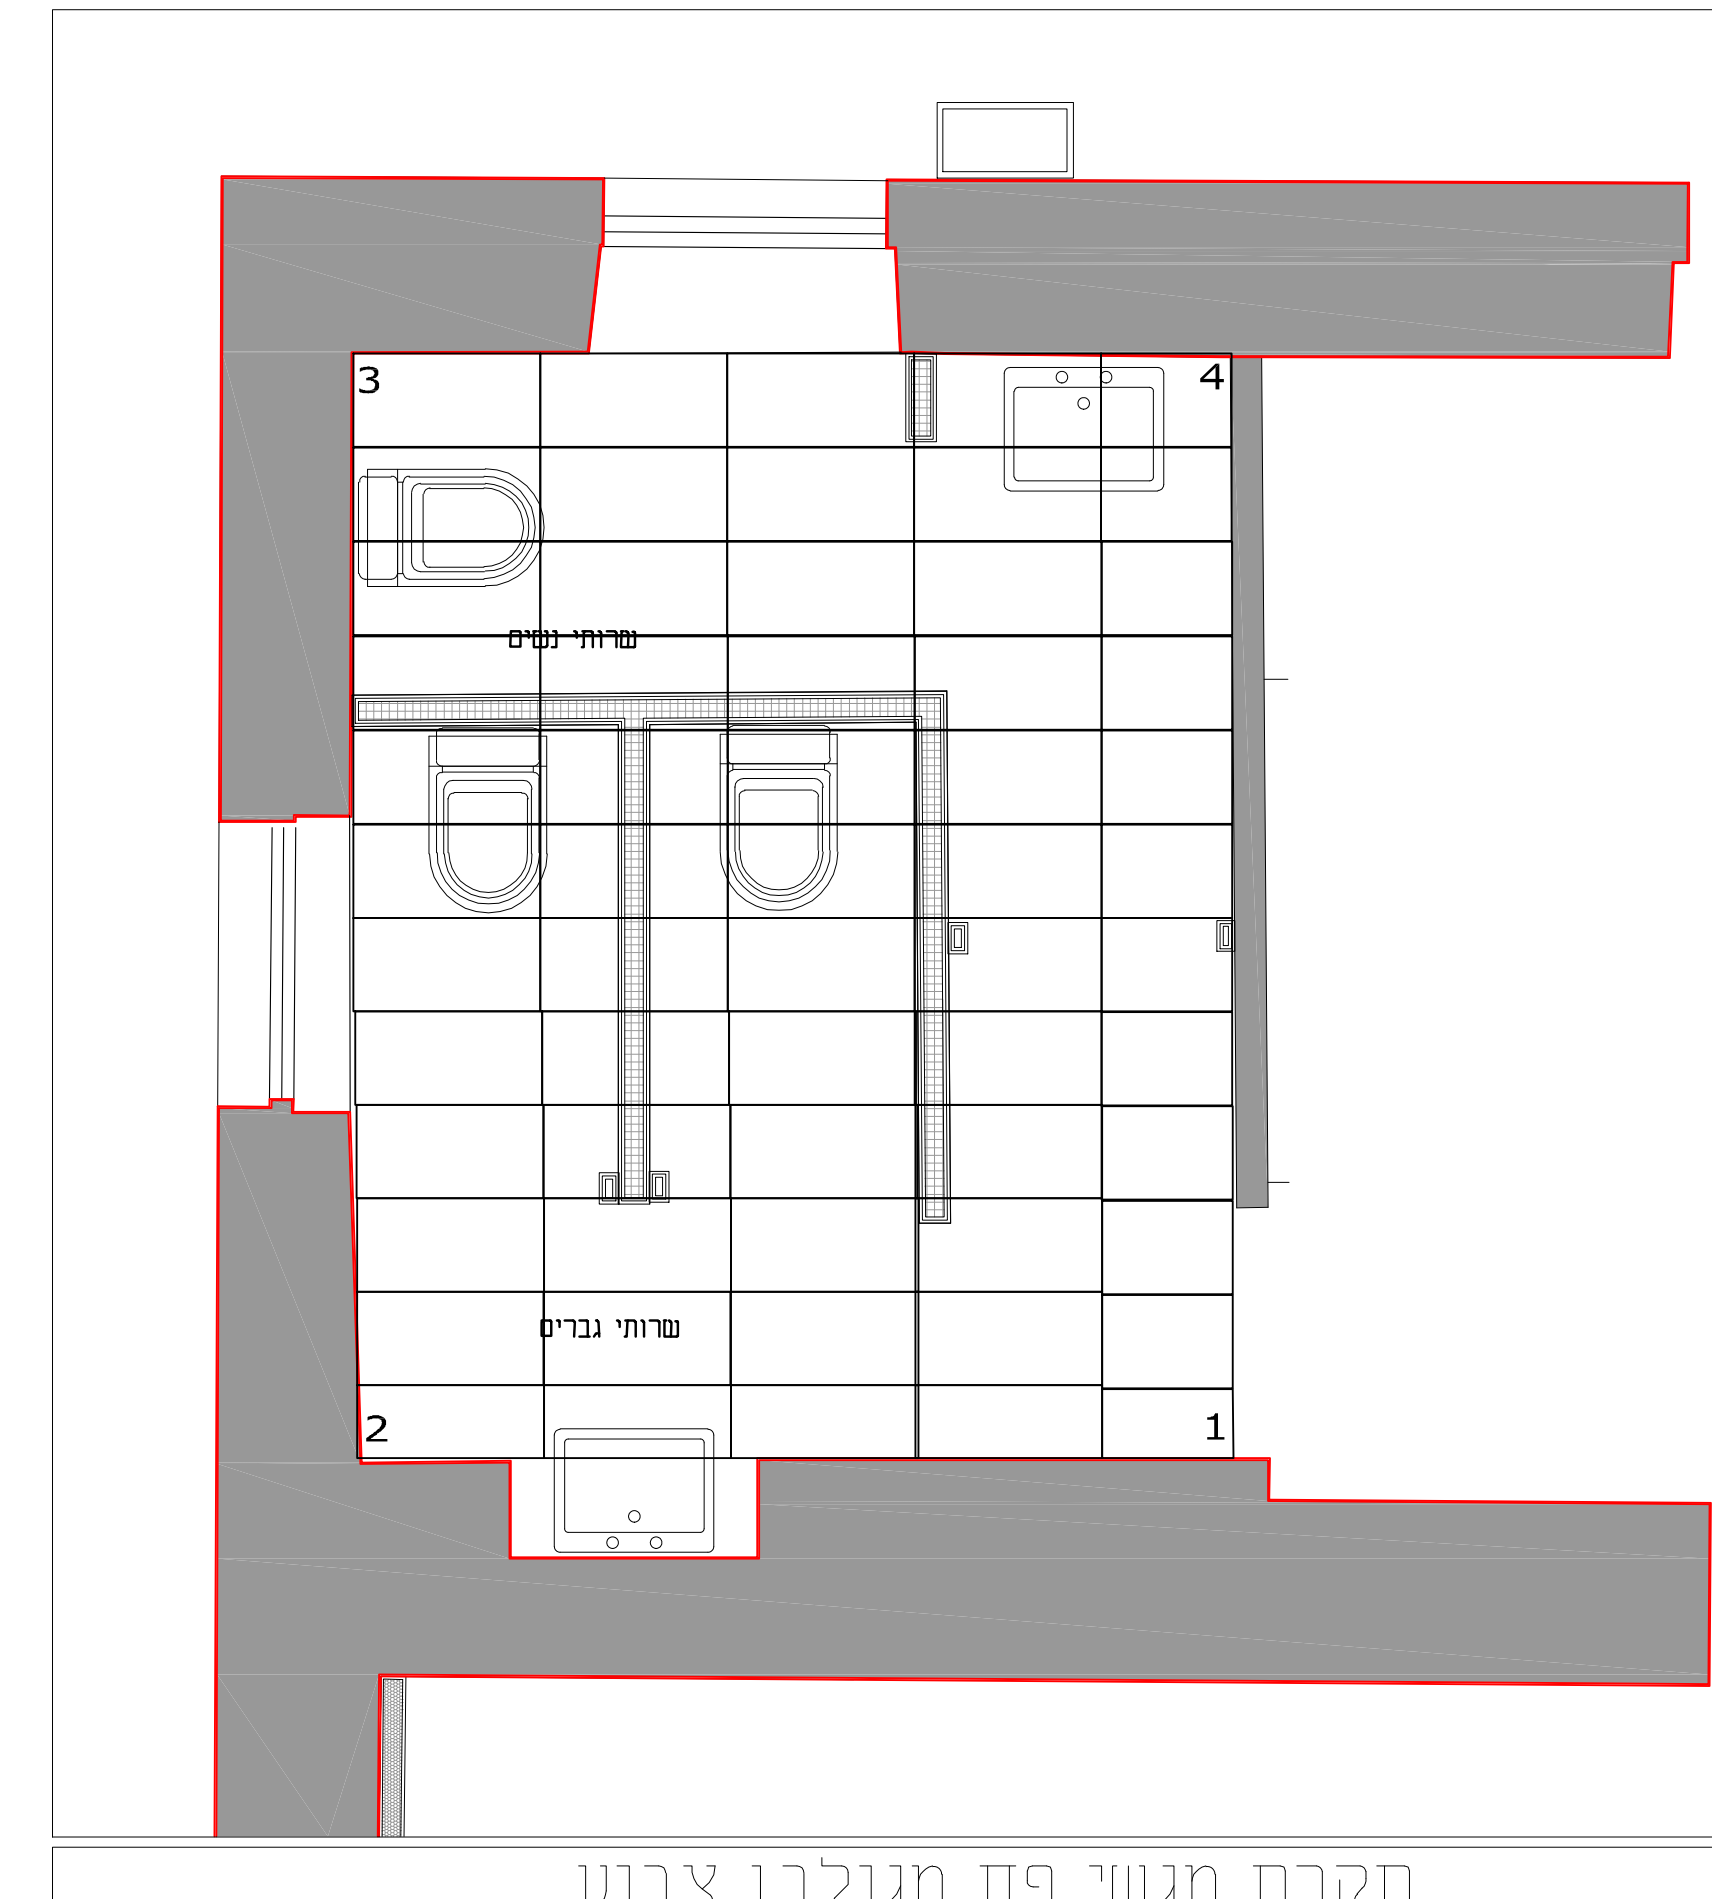
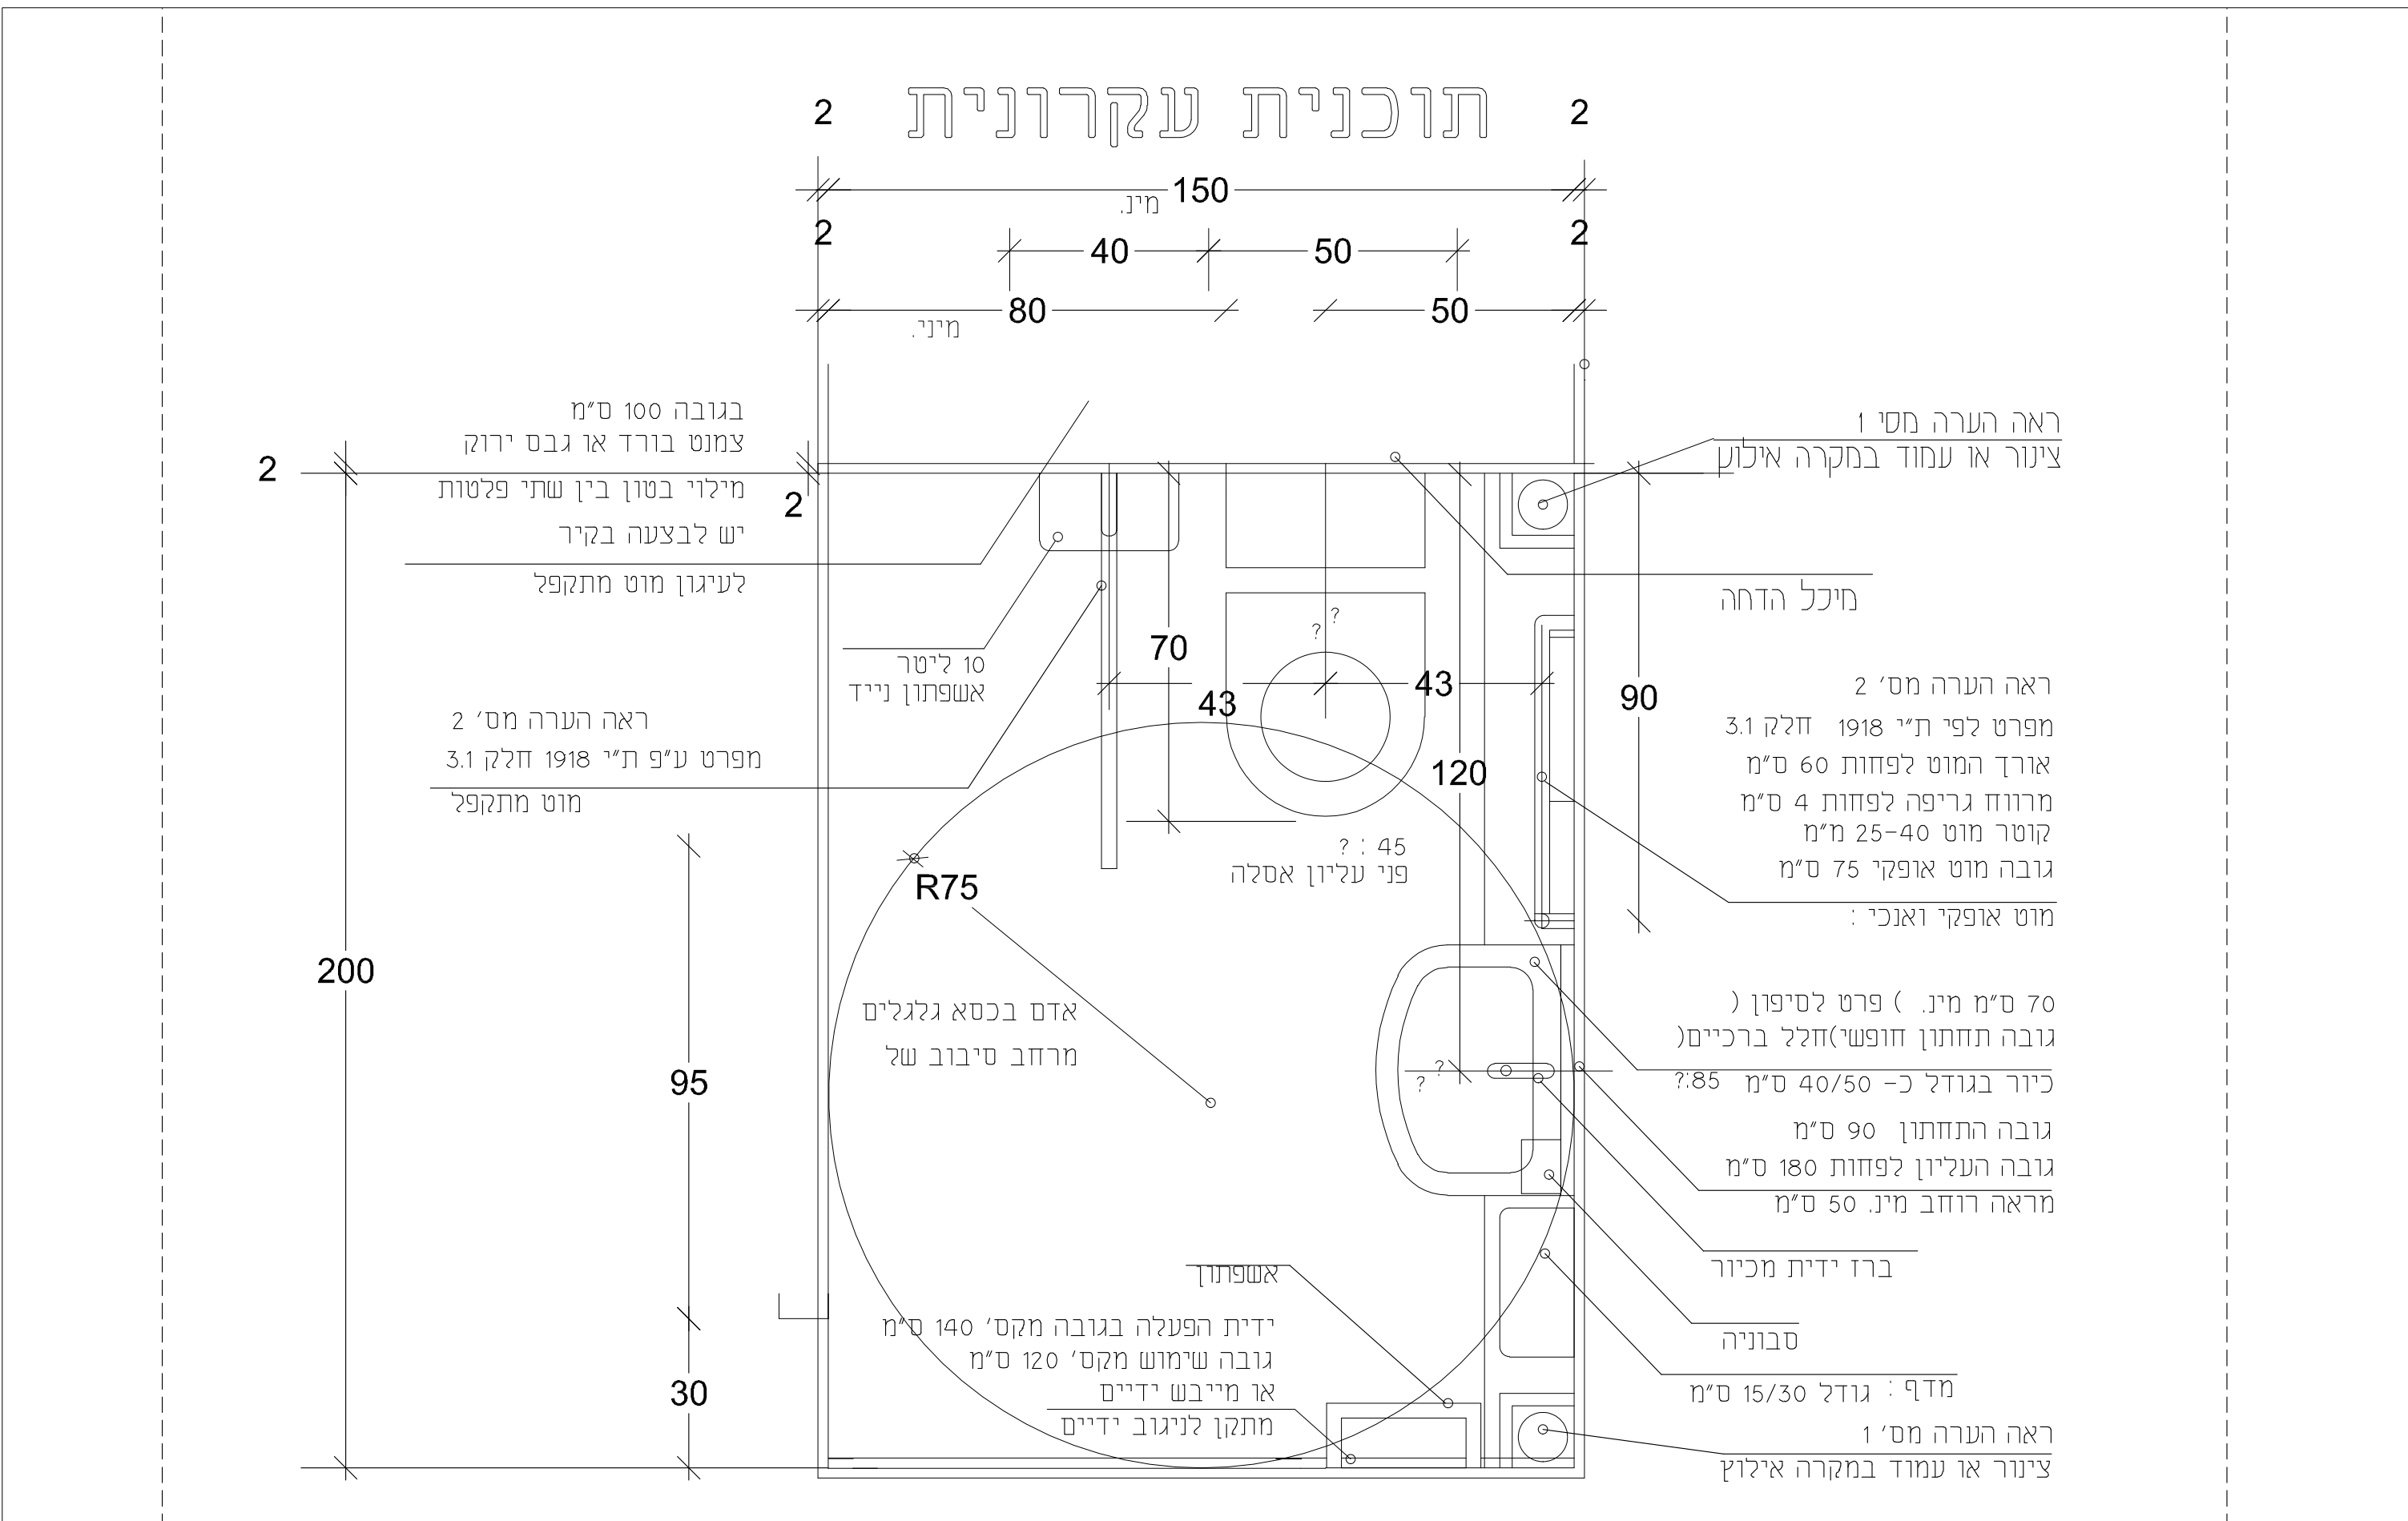


איפיון השרותים ושרותי נכים
 תיפוי קירות השרותים באריז 60\30
 בגוון לבן מס
 אסלה תלויה של חרסה מסוג גלים 55
 מסוג "רימלס" עם מושב הדראולי
 אסלת נכים תלויה מסוג NOVA PRO
 כיור רחצה לבן במידות 15\42\75
 עם חזר לברז
 ברז גבוה מסוג

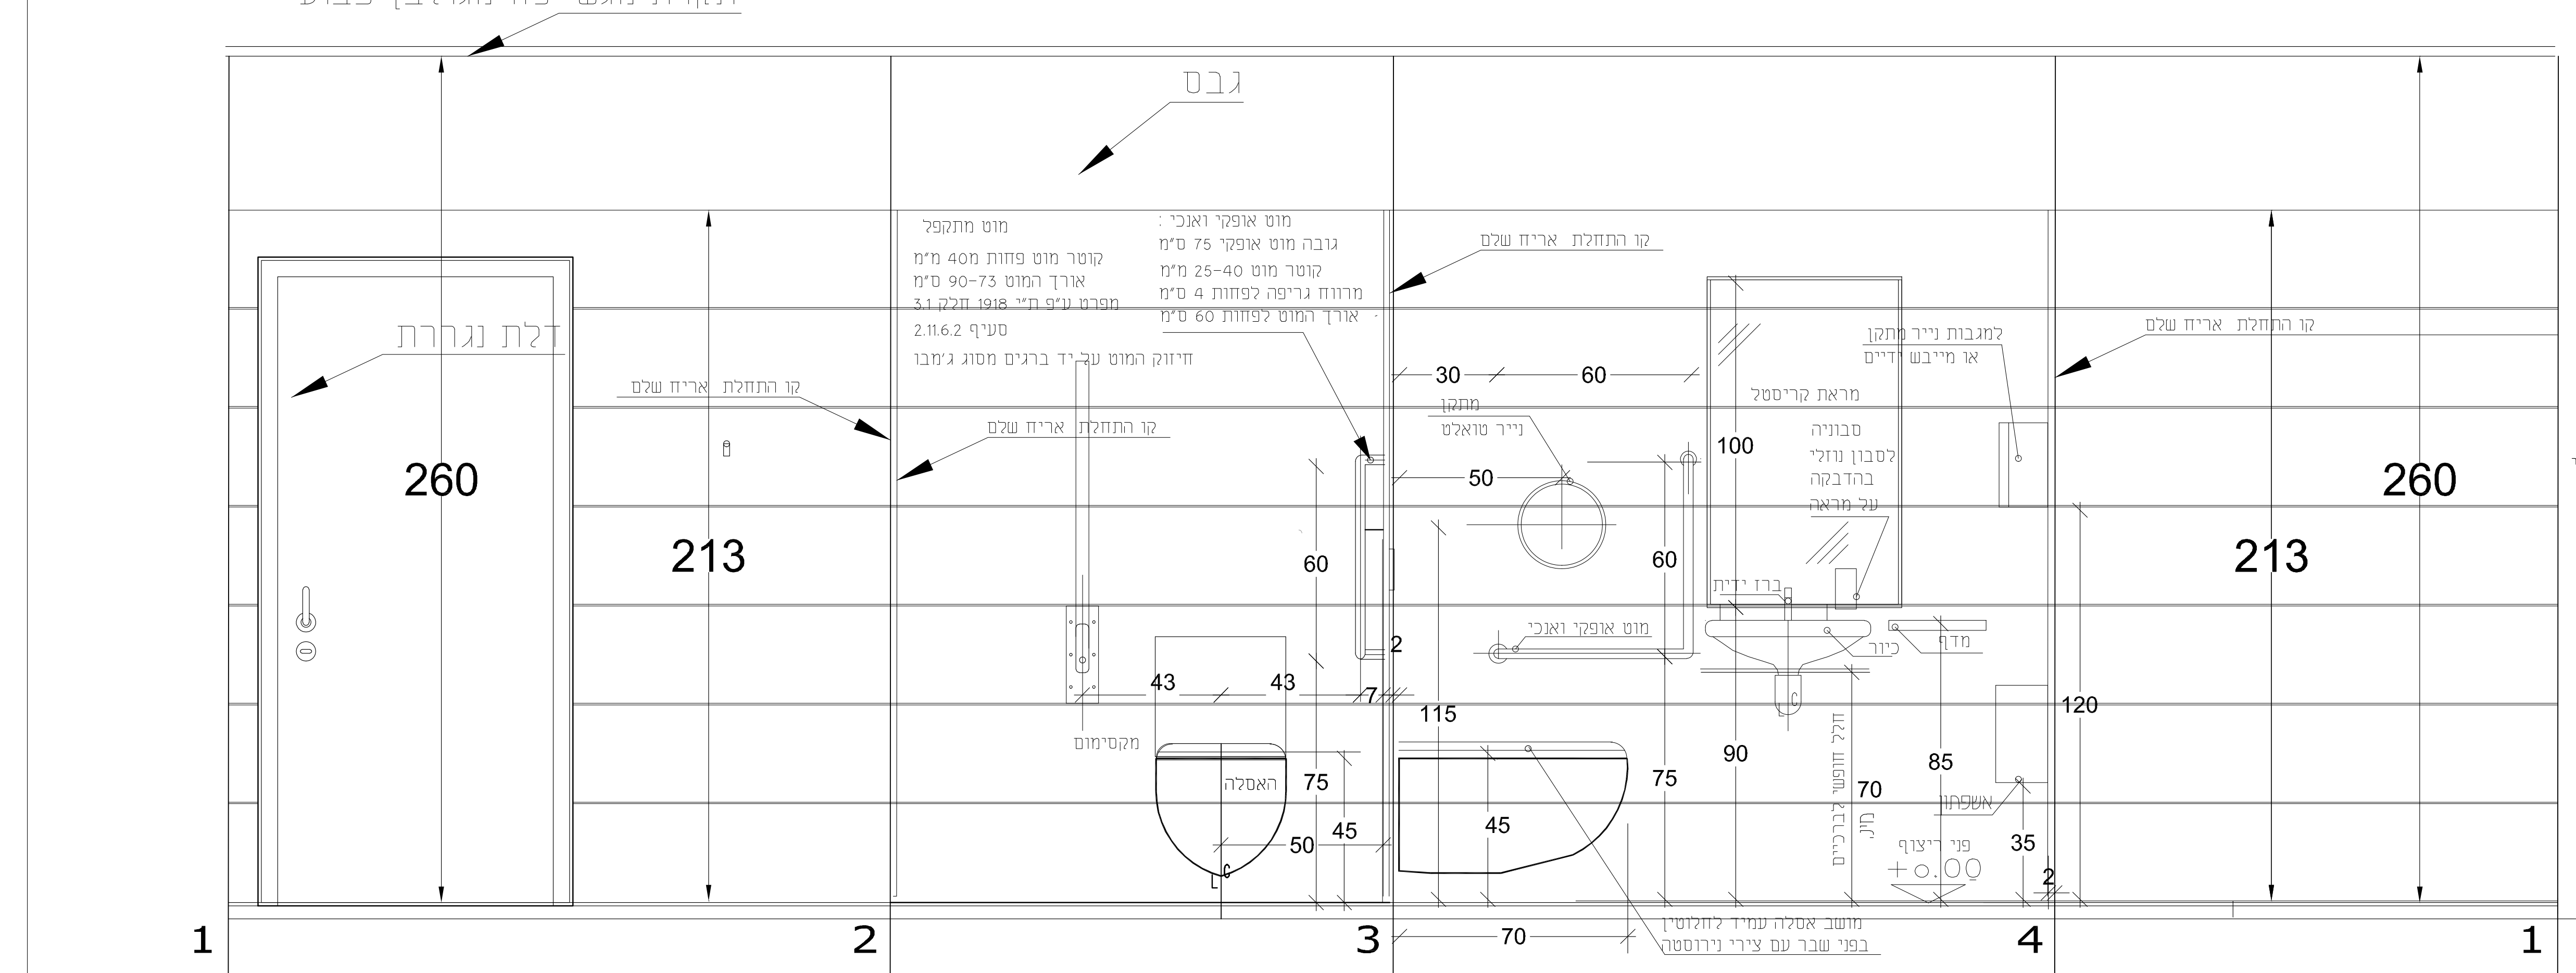

האביזרים לנכים יהיו בגמר פלסטי לבן
 קיר קיים
 כמיות אריזי קיר 30\60
 שרותי נכים במוסדת כיתה 10 מ"ר
 שרותים במוסדה עליונה - 47 מ"ר
 הכמות חזר נטר לפני פחת

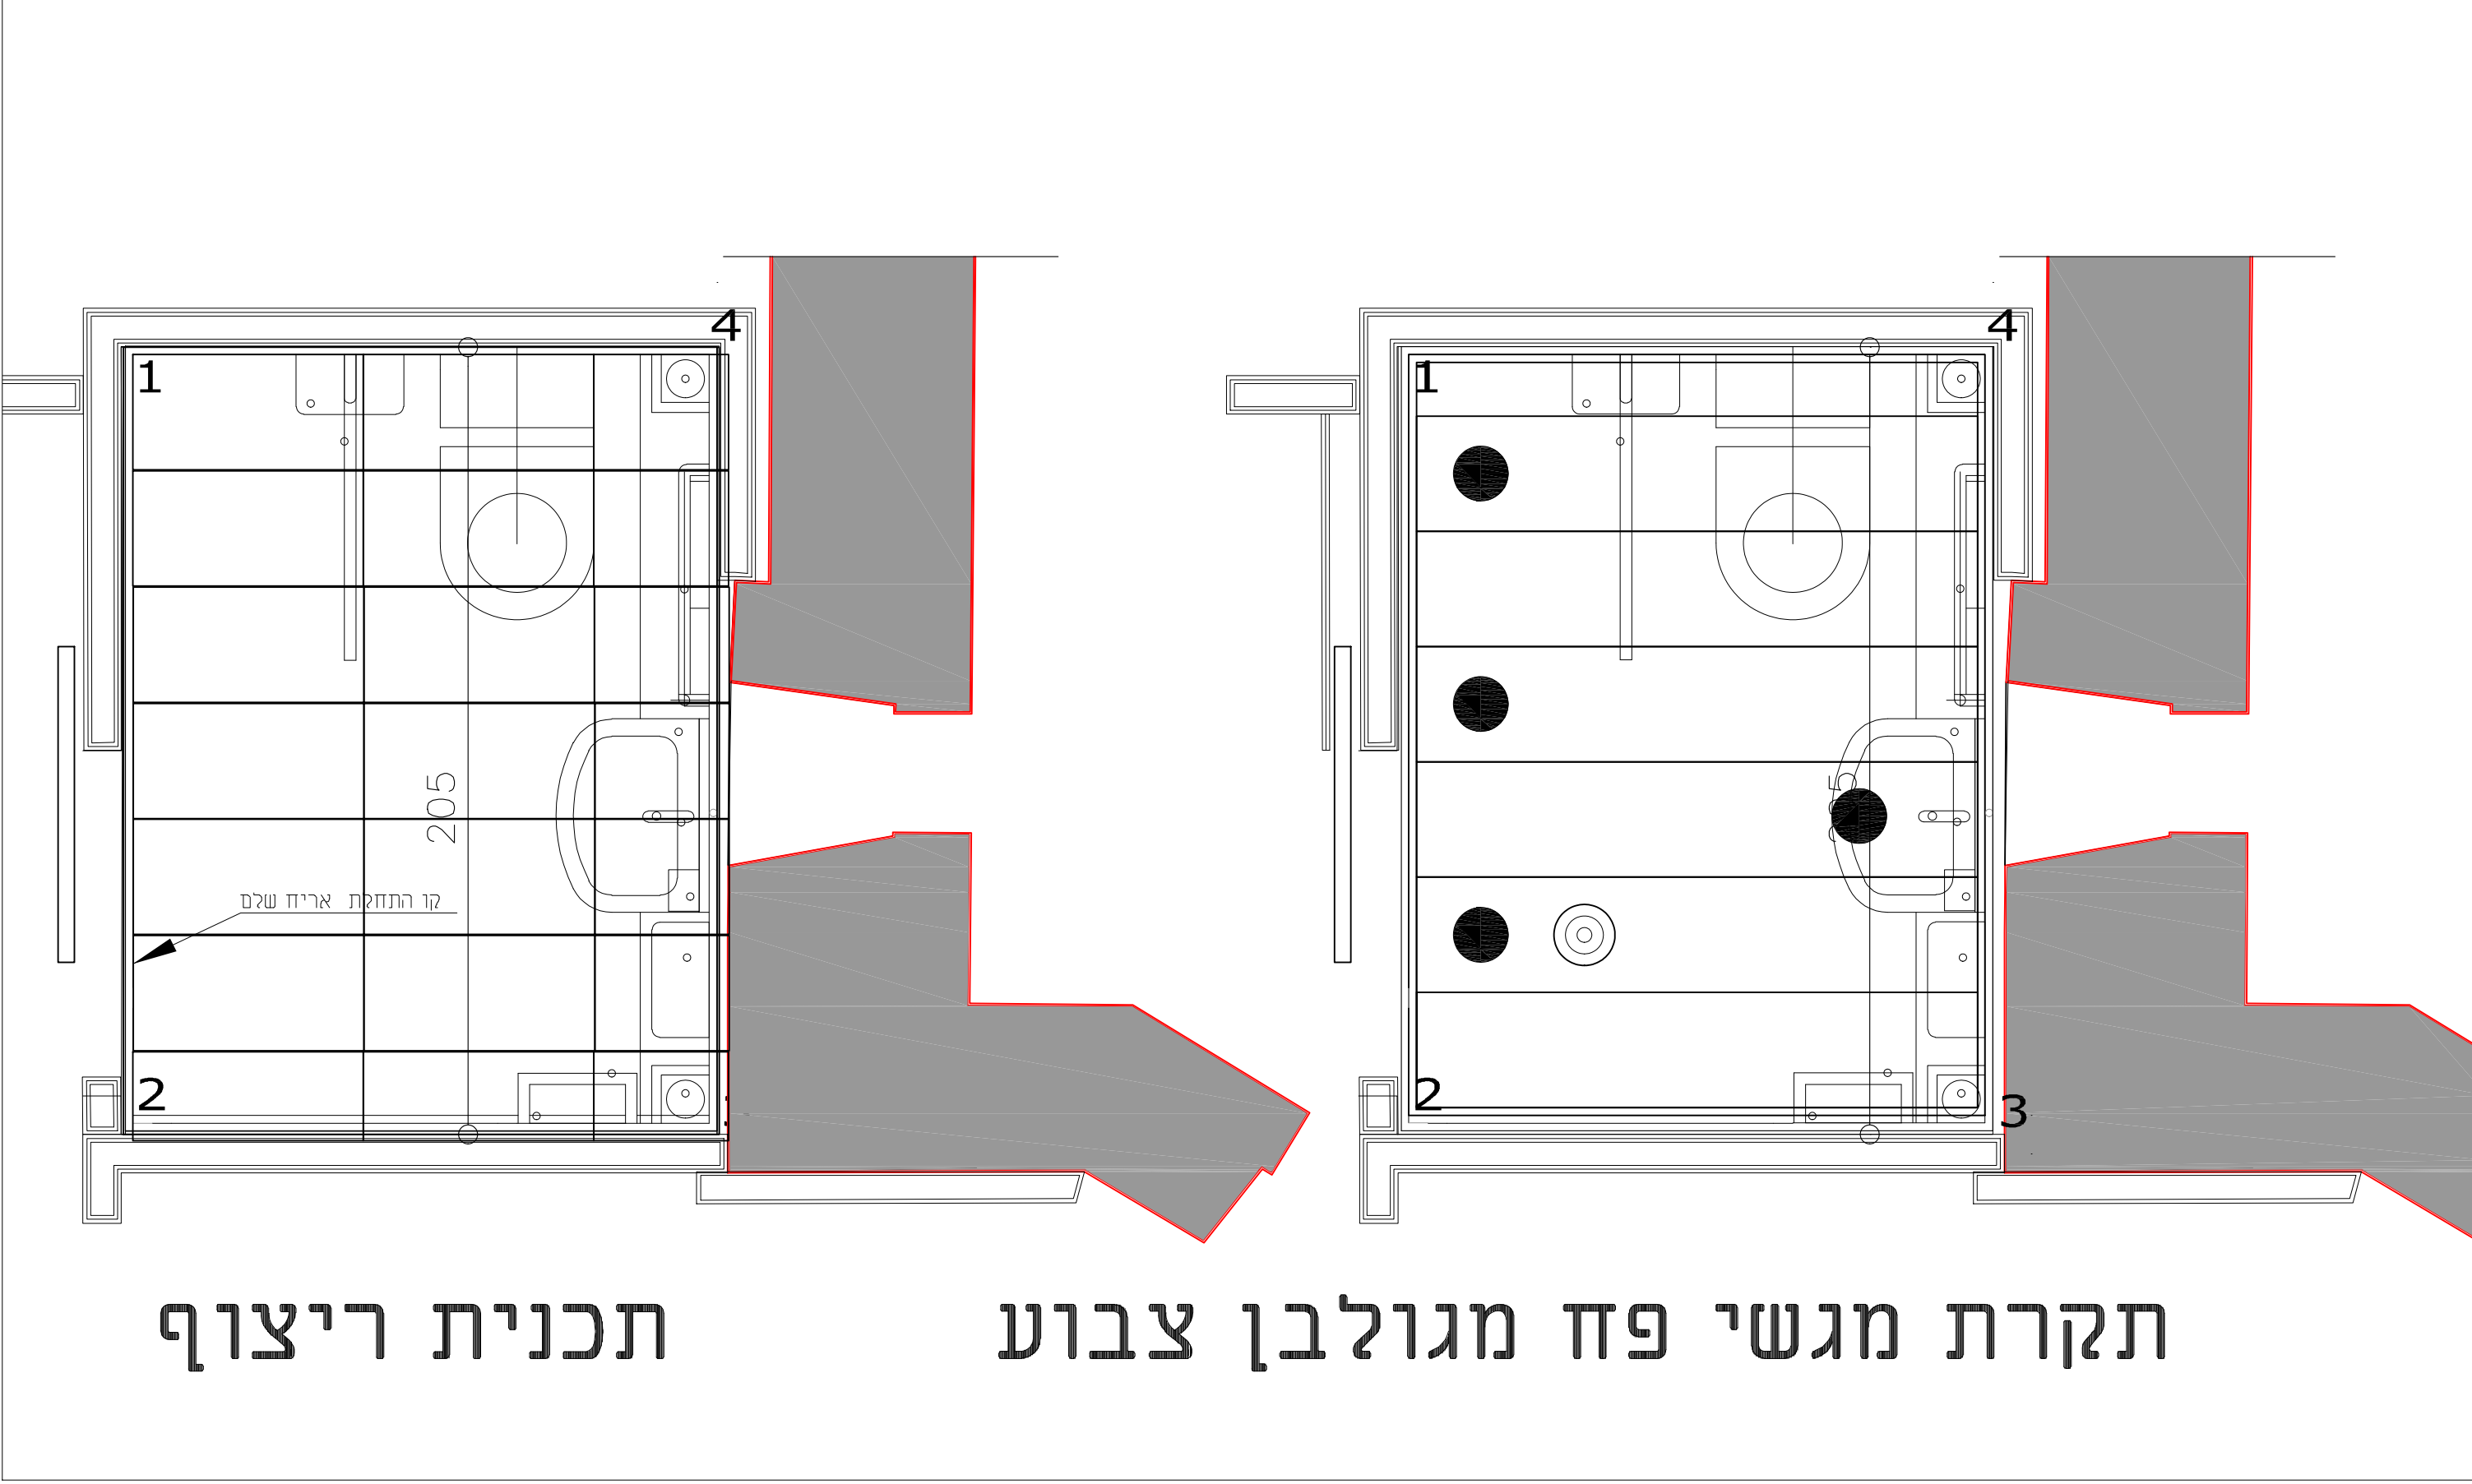

משרד הרווחה
 בית אמדורסקי
 דירי יחידת מסת רחי וחבני 4 ירושלים
 תוכנית פרישת שרותים


לביד הנדסה בע"מ
 LAVID ENGINEERING LTD

משרד הרווחה
 בית אמדורסקי
 דירי יחידת מסת רחי וחבני 4 ירושלים
 תוכנית פרישת שרותים

מספר תוכנית: 7.02.2023
 מיקום: 216 68 01 009 sh#
 סט: 1:25 rev PO