



# תכנית ריצוף קומת מרתף

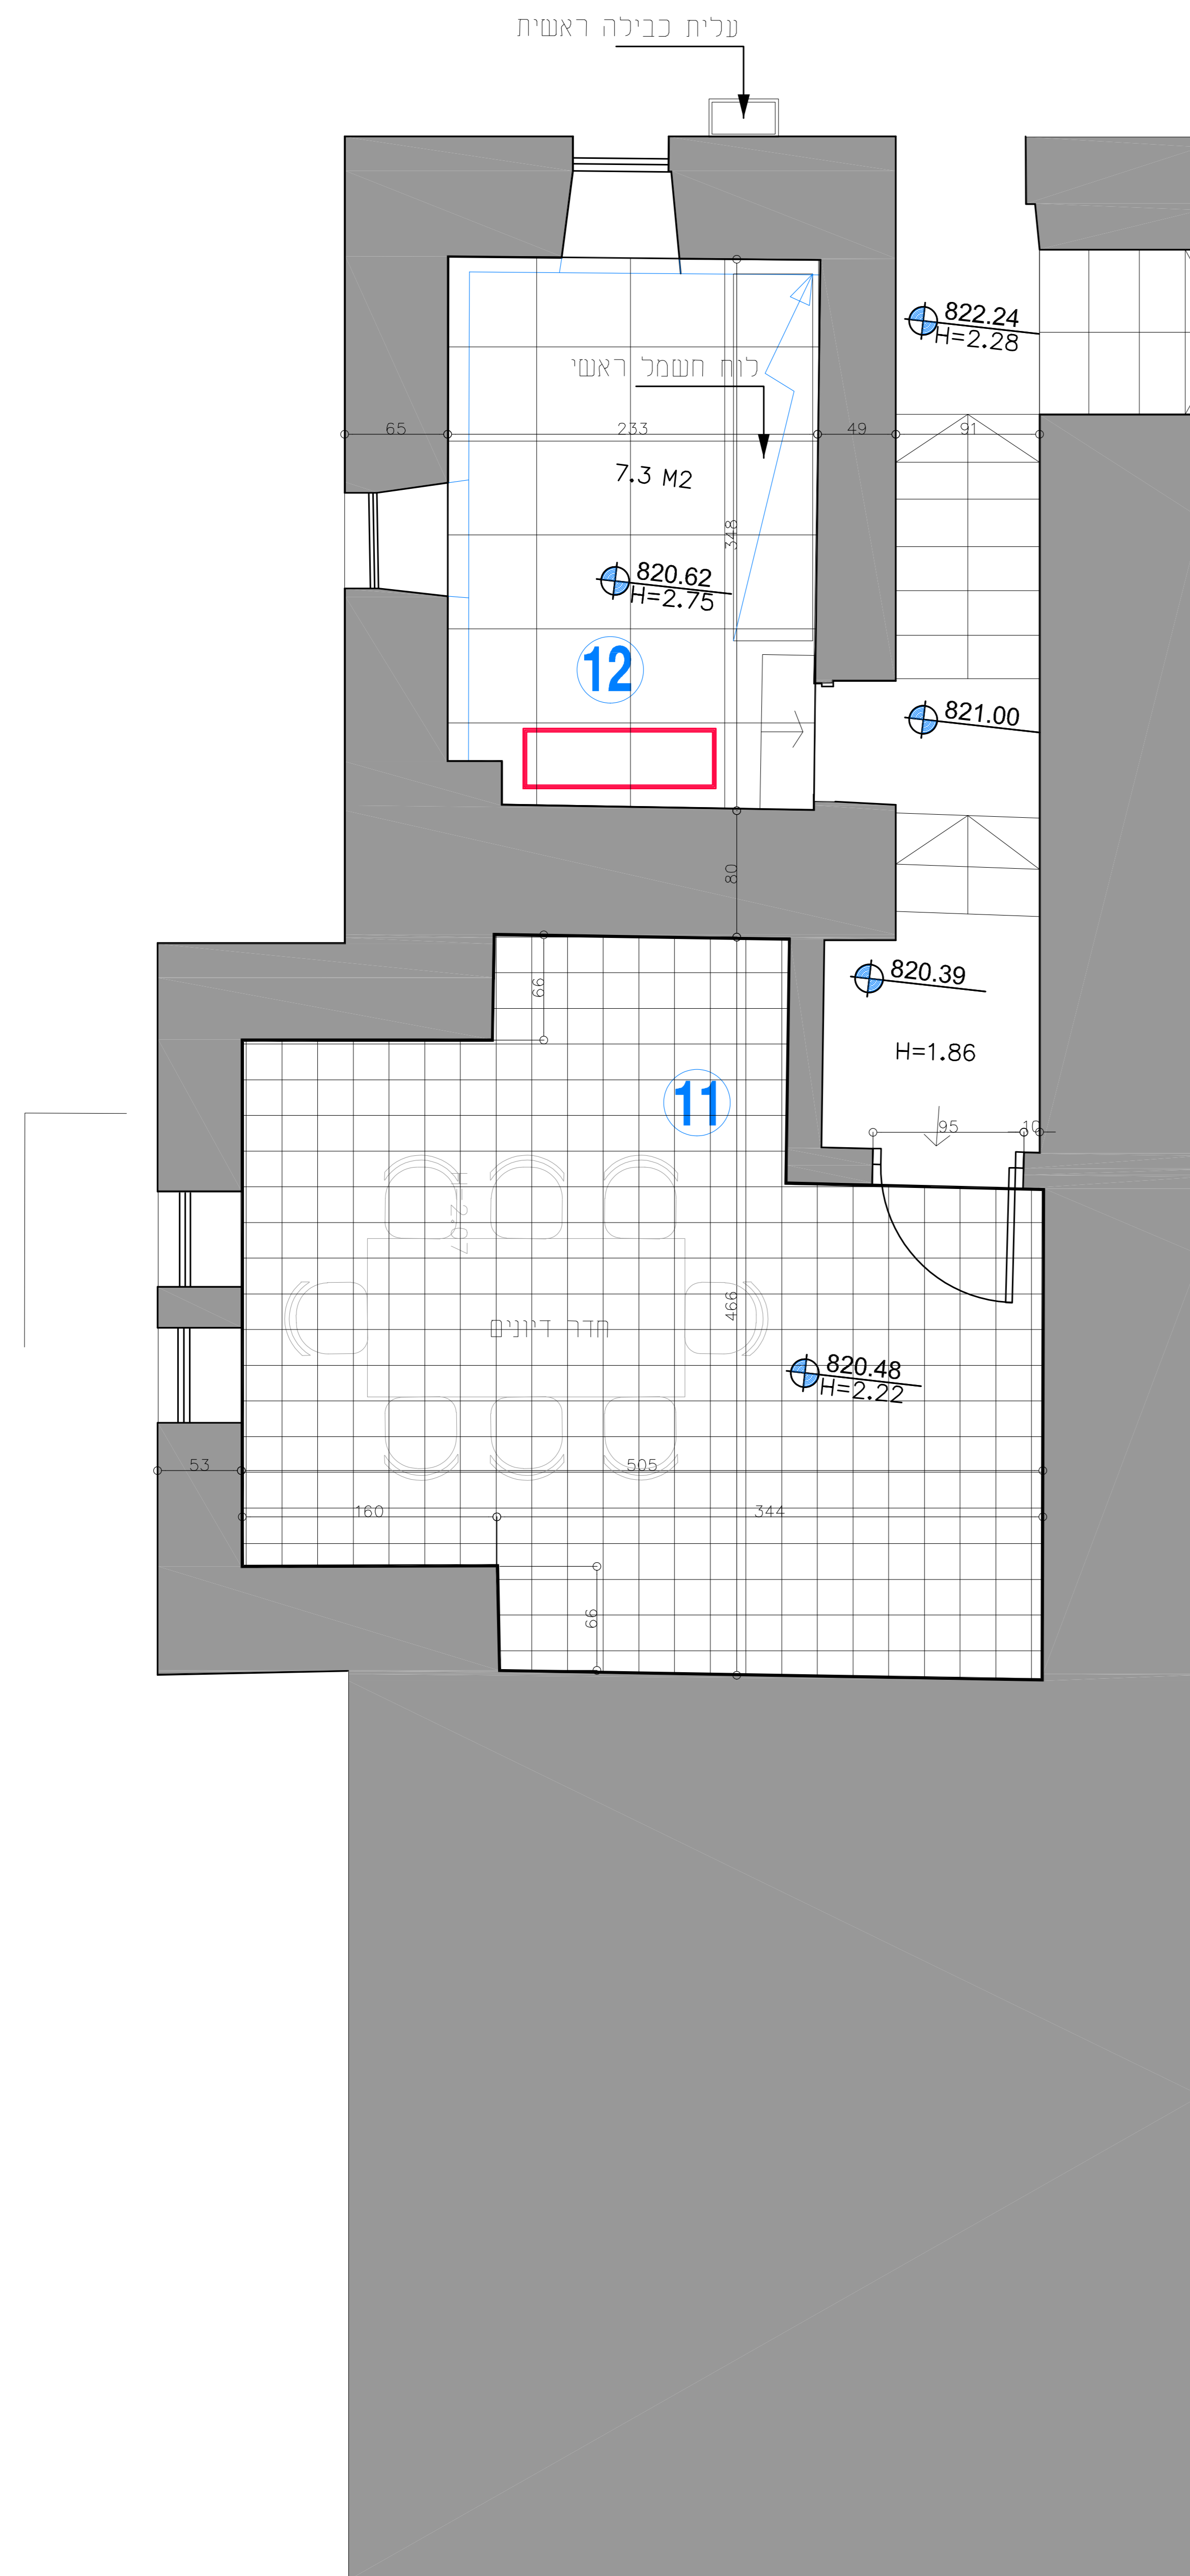

# תכנית ריצוף קומה שניה



ריצוף חוזק מקורי לחידוש  
+ריצוף תואם חדש נגד החלקה

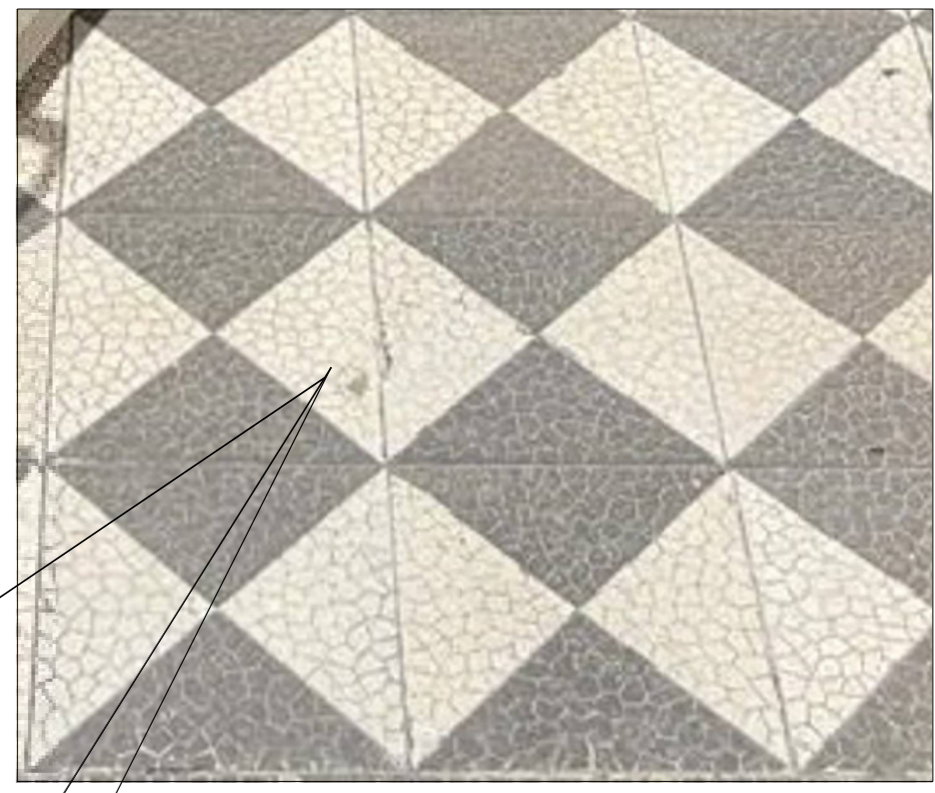

מיקרא לריצוף

ריצוף חוזק סטורי לשיקום

עדכון

410412025	1
	2
	3
	4

הערה:  
תוספת קירות ביודו בצד הפנימי של הקירות בריסק הויצני

משרד  
מ"ר מהנדס  
מ"ר מהנדס  
מ"ר מהנדס

משרד הנדסה בנייה  
LAVID ENGINEERING LTD

7.02.2023	REV	PREPARED FOR	משרד הרווחה
	NO	PROJECT	בית אמדורסקי
		DESIGNER	ד"ר יודית טח - רחי הצבי 4 ירושלים
		CLIENT	חברת תיקורת קומת שניה
			תוכנית תיקורת קומת מרתף
1:25	216	68	01 006 sh# 2 rev P0