

המבצע אחראי לבדיקת התוכנית ולהתאמתן למקום ולתוכניות האדריכלות העדכניות.
 המבצע אחראי למידות. עליו לבדוק את כל המידות ולהודיע למתכנן על כל טעות או אי התאמה.
 אין למדוד בשרטוט. התוכניות וכל הזכויות עליה נשארות רכוש הפרטי של המתכנן.
 ביצוע כל חלקה המתואר בתוכנית זאת רק באישור מנהל הפרויקט ובתנאי שקיים לגביו היתר בניה כדן.

לוח תפוצה:

מס' סדורי	המקצוע	תאריך
1		
2		
3		
4		
5		
6		
7		

טבלת עדכון:

מס'	תאריך	תאור	בקר
1	17.07.23	למכרז	ע.מ.
2	27.11.23	למכרז	ע.מ.
3			
4			
5			
6			
7			

לעיון	לאישור	למכרז	לביצוע
<input checked="" type="checkbox"/>	<input checked="" type="checkbox"/>	<input checked="" type="checkbox"/>	<input type="checkbox"/>



מהדורת אדריכל:

מזמין: בית המשפט - באר שבע

שם התכנית: בית המשפט באר שבע
 מערכת מיזוג אוויר
 תכנית גג- פירוקים

מס' התכנית:	2987-M-AC-01
מס' הקובץ:	2987-M-AC-01
ק.מ.	תכנן: שרטט: בקר: אישר: תאריך:
1:50	י.ע. י.ע. ע.מ. י.א. 27.11.23

אסא אהרונים מהנדסים יועצים בע"מ
 רח' האתגר 5, טירת כרמל 39120
 ASSA AHARONI CONSULTING ENGINEERS LTD
 5 HAETGAR ST., TIRAT CARMEL 39120, ISRAEL
 Tel: 972-4-8577777 Fax: 972-4-8575222
 E-mail: office@a-aharoni.com
 Site: www.a-aharoni.com

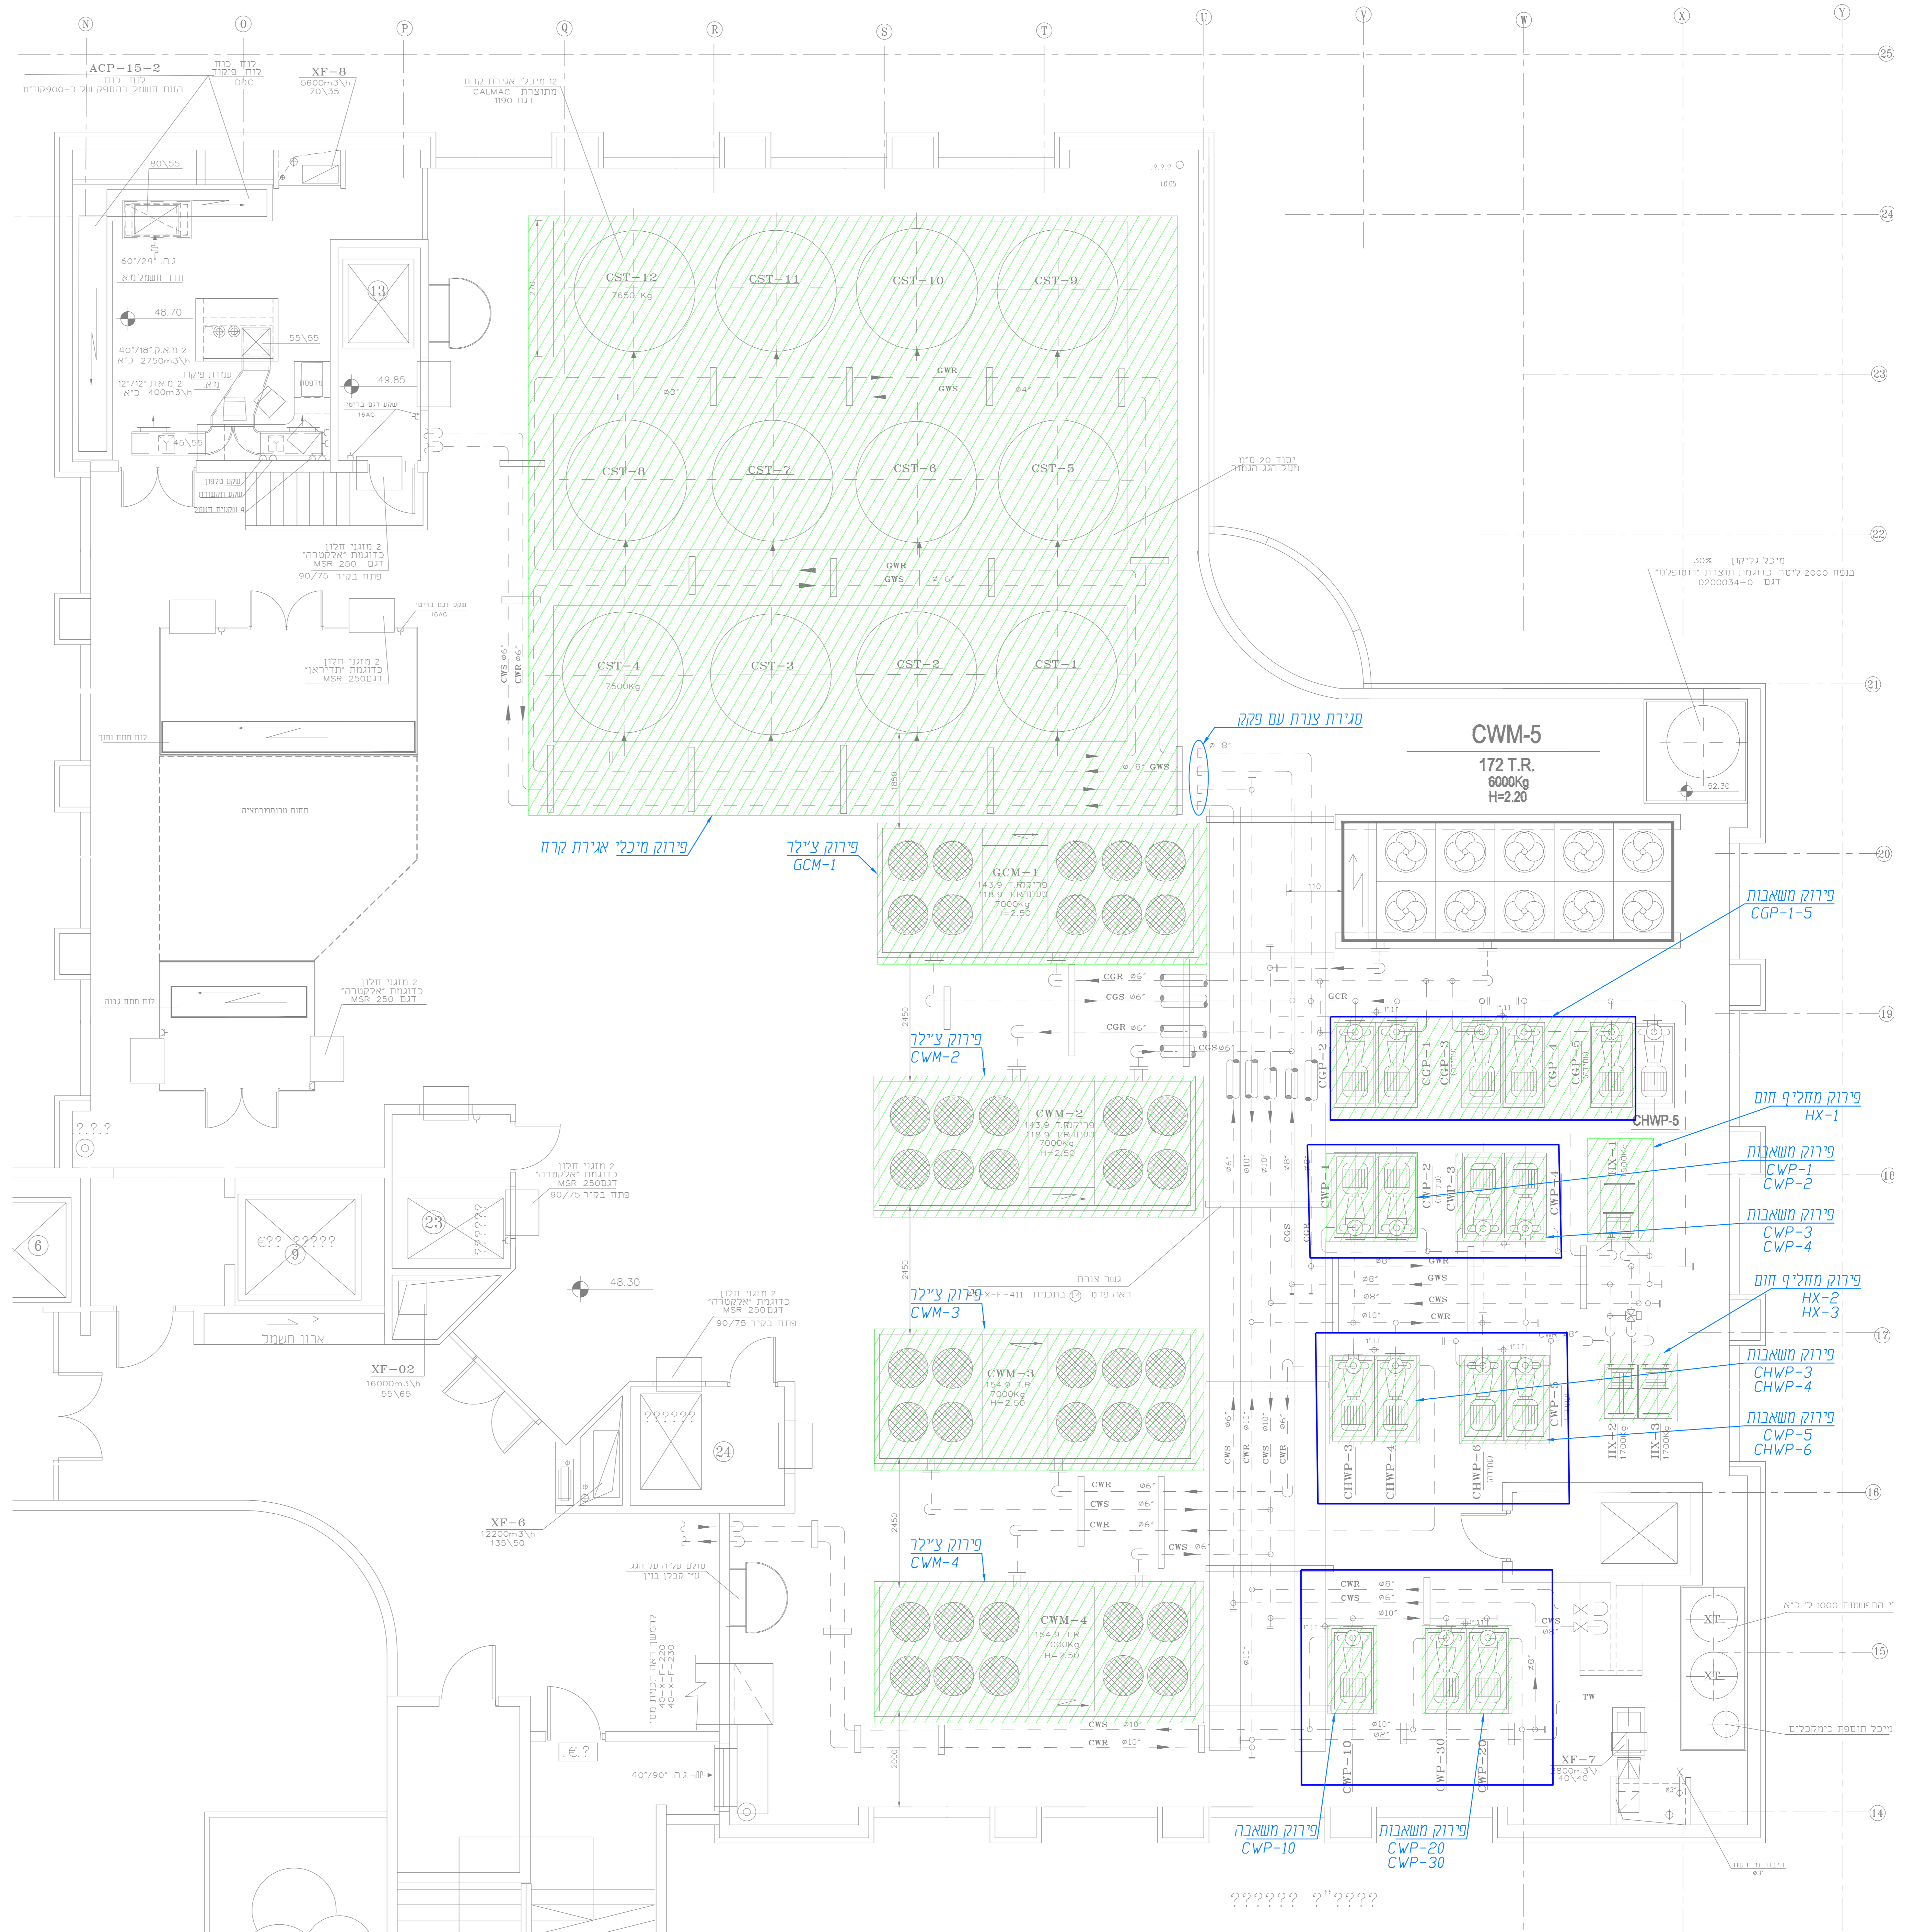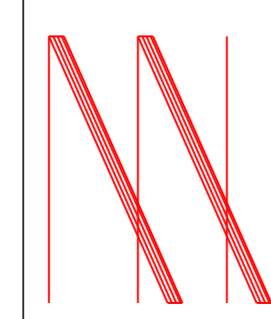

מרא מערכת קיימת - שחור
 מערכת לפירוק - ירוק