

המבצע אחראי לבדיקת התוכניות ולהתאמתן למקום ולתוכניות האדריכלות העדכניות.
 המבצע אחראי למידות. עליו לבדוק את כל המידות ולהודיע למתכנן על כל טעות או אי התאמה.
 אין למדוד בשרטוט. התוכניות וכל הזכויות עליה נשארות רכוש הפרטי של המתכנן.
 ביצוע כל חלקה המתואר בתוכנית זאת רק באישור מנהל הפרויקט ובתנאי שקיים לגביו היתר בניה כדין.

לוח תפוצה:

מס' סדורי	תאריך	המקצוע
1		
2		
3		
4		
5		
6		
7		

טבלת עדכון:

מס'	תאריך	תאור	בקר
▲	17.07.23	למכרז	ע.מ.
▲	27.11.23	למכרז	ע.מ.
▲			
▲			
▲			

לעיון	לאישור	למכרז	לביצוע
☑ תאריך: 06.09.23	☑ תאריך: 13.00.23	☑ תאריך: 17.07.23	☐ תאריך:

מהדורת אדריכל:

מזמין: בית המשפט - באר שבע



שם התכנית: המשפט באר שבע
 מערכת מיזוג אוויר
 סכמת מים - ציוד לפירוק

מס' התכנית: 2987-M-SC-01

מס' הקובץ: 2987-M-AC-00

מהדורה	ק.מ.	תכנן:	שרטט:	בקר:	אישר:	תאריך:
2	-	י.ע.	י.ע.	ע.מ.	י.א.	27.11.23

אסא אהרונים מהנדסים יועצים בע"מ
 רח' האתגר 5, טירת כרמל 39120
 ASSA AHARONI CONSULTING ENGINEERS LTD
 5 HAETGAR ST., TIRAT CARMEL 39120, ISRAEL
 Tel: 972-4-8577777 Fax: 972-4-8575222
 E-mail: office@a-aharoni.com
 Site: www.a-aharoni.com

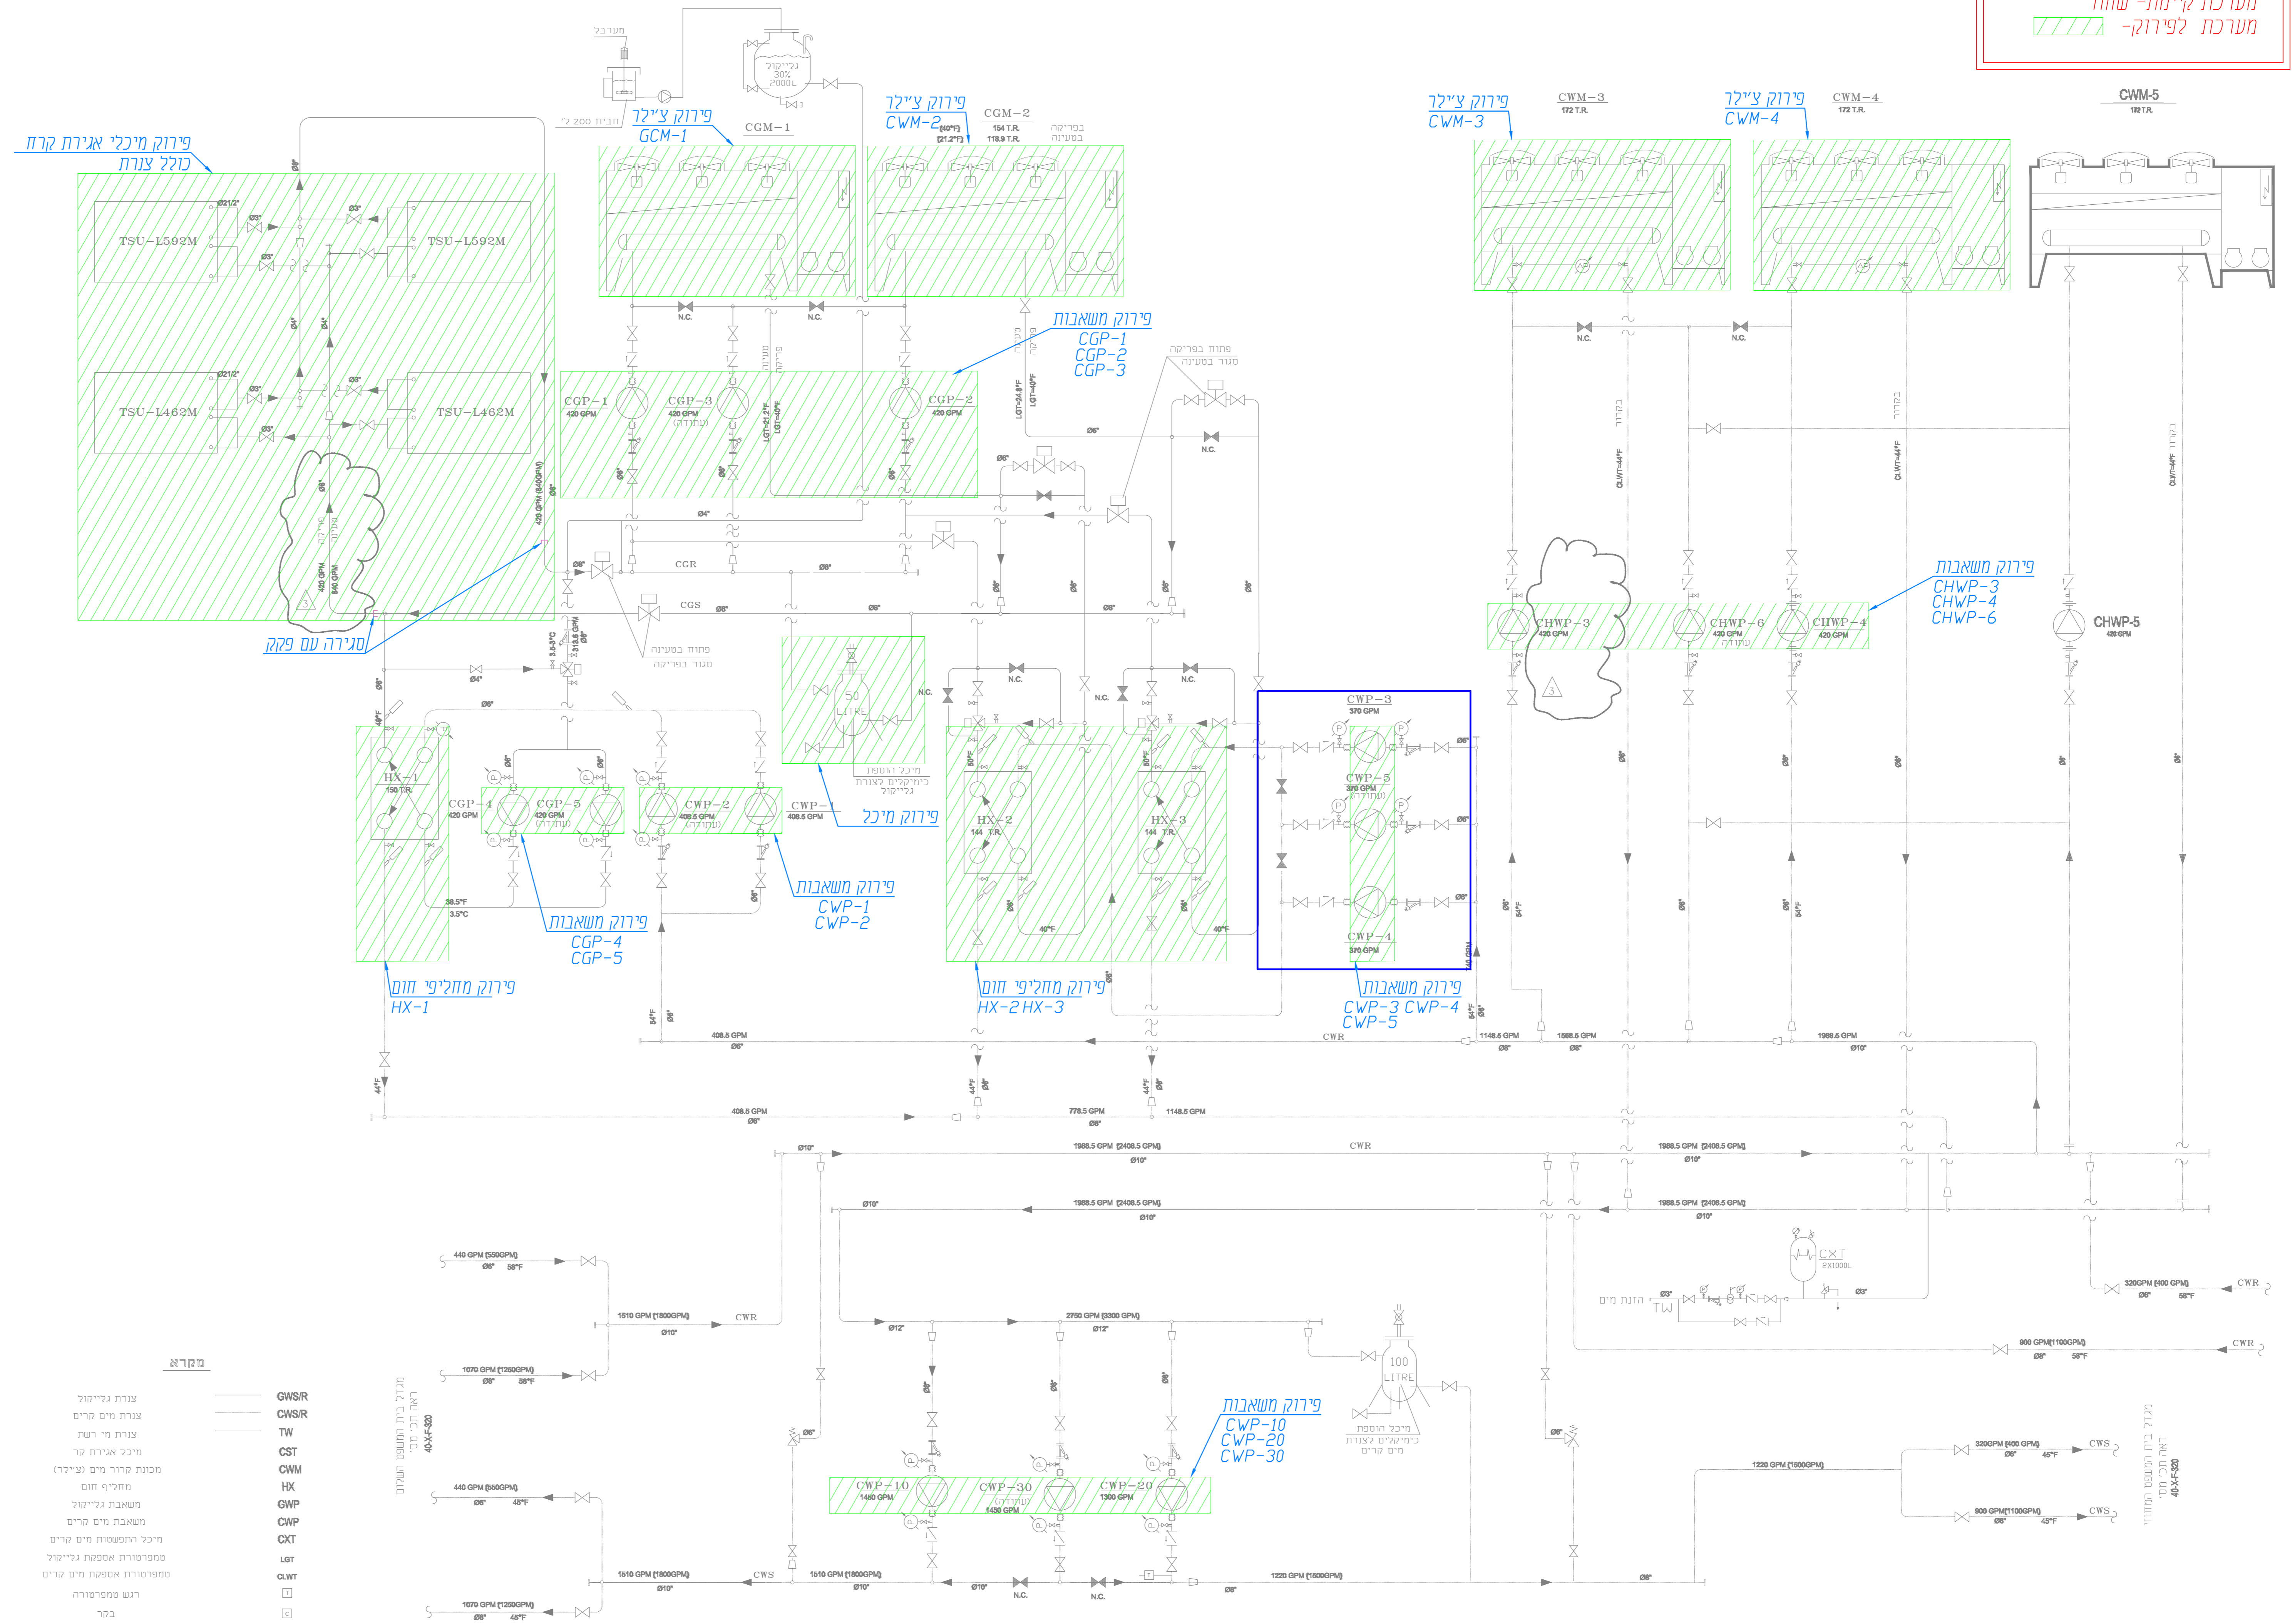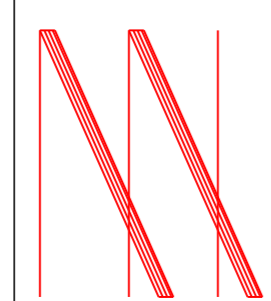

סכמת מים לפירוק