

המבצע אחראי לבדיקת התוכניות ולהתאמתן למקום ולתוכניות האדריכלות העדכניות.
 המבצע אחראי למידות. עליו לבדוק את כל המידות ולהודיע למתכנן על כל טעות או אי התאמה.
 אין למדוד בעשרות. התוכניות וכל הזכויות עליה נשארות רכוש הפרטי של המתכנן.
 ביצוע כל חלק המתואר בתוכנית זאת רק באישור מנהל הפרויקט ובתנאי שקיים לגביו היתר בניה כד"ן.

לוח תפוצה:

מס' סדר	המקצוע	תאריך
1		
2		
3		
4		
5		
6		
7		

טבלת עדכון:

מס'	תאריך	תאור	בקר
▲	17.07.23	למכרז	ע.מ.
▲	27.11.23	למכרז	ע.מ.
▲			
▲			
▲			

לעיון	לאישור	למכרז	לביצוע
תאריך: 17.07.23	תאריך: 17.07.23	תאריך: 17.07.23	תאריך:

מהדורת אדריכל:

מזמין: בית המשפט - באר שבע


שם התכנית: שם התכנית בית המשפט באר שבע מערכת מיזוג אוויר סכמת מים חדשה

מס' התכנית: 2987-M-SC-02


מס' הקובץ: 2987-M-AC-00

מ.הדורה	ק.מ.	תכנן:	שרטט:	בקר:	אישור:	תאריך:
2	1:50	יע	יע	ע.מ	יא	27.11.23

אסא אהרוני מהנדסים יועצים בע"מ
רח' האתגר 5, טירת כרמל 39120
 ASSA AHARONI CONSULTING ENGINEERS LTD
 5 HAETGAR ST., TIRAT CARMEL 39120, ISRAEL
 Tel: 972-4-8577777 Fax: 972-4-8575222
 E-mail: office@a-aharoni.com
 Site: www.a-aharoni.com

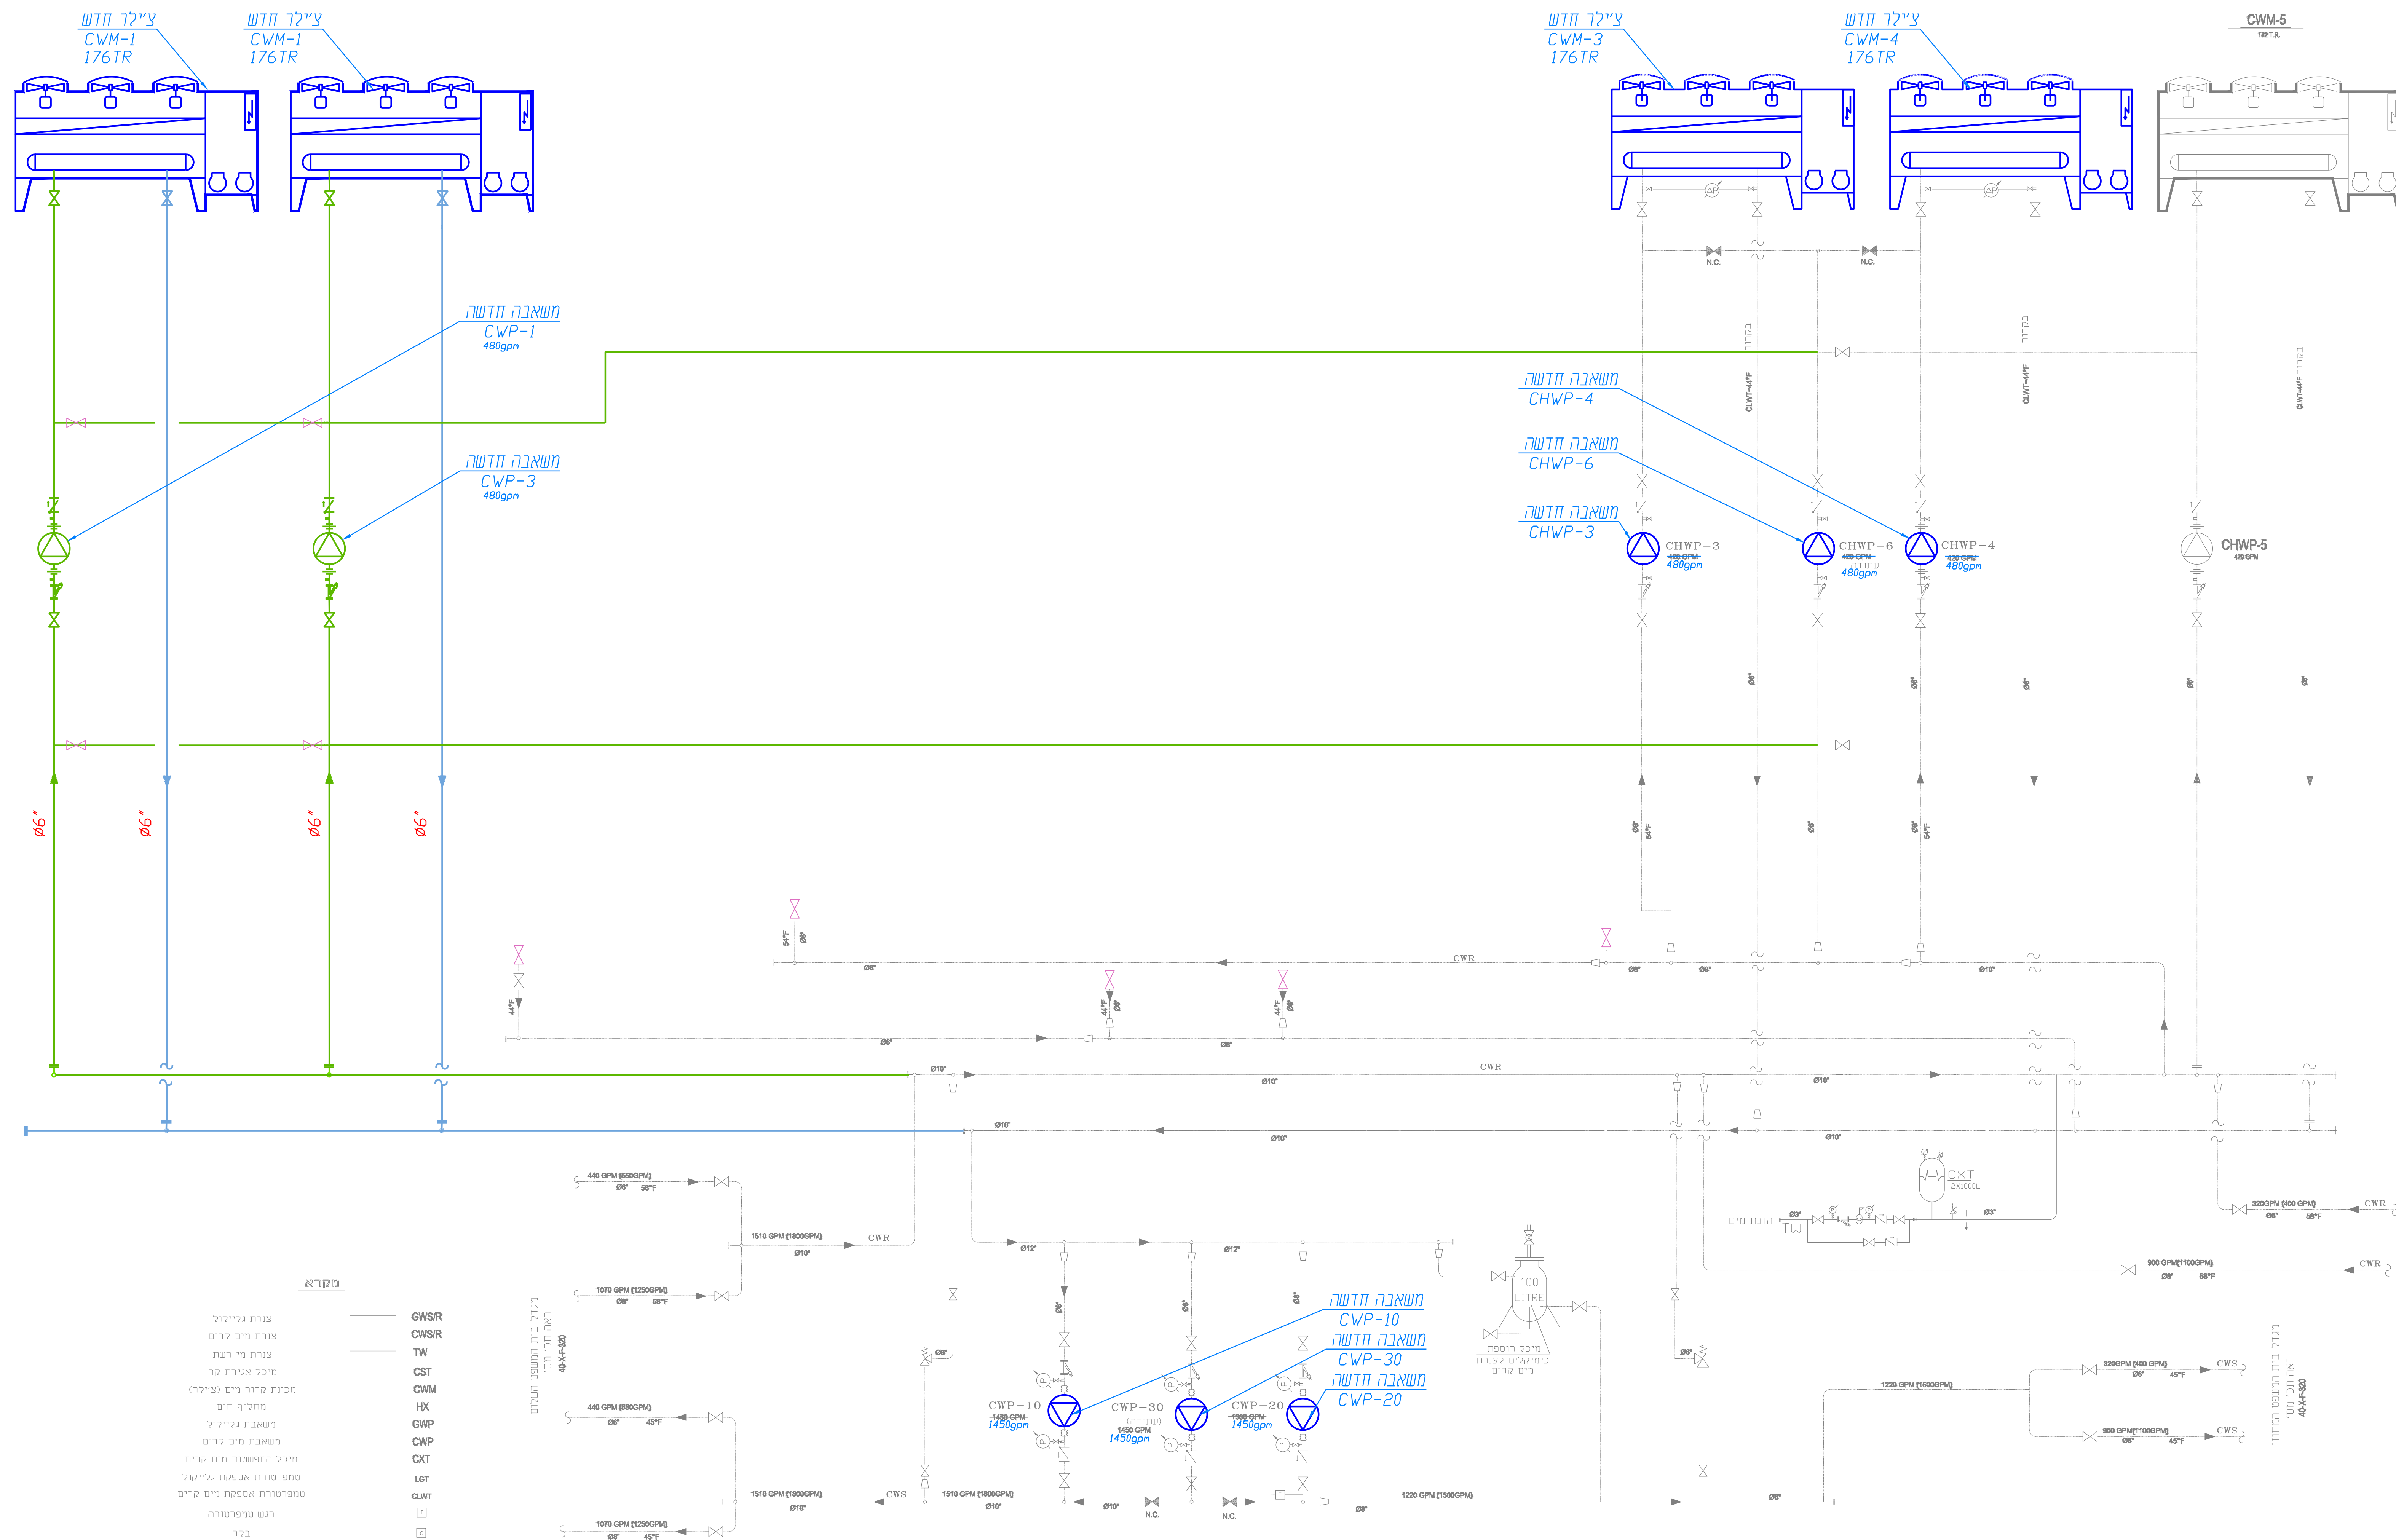

מקרא:
 מערכת קיימת - שחור
 מערכת חדשה - בצבע

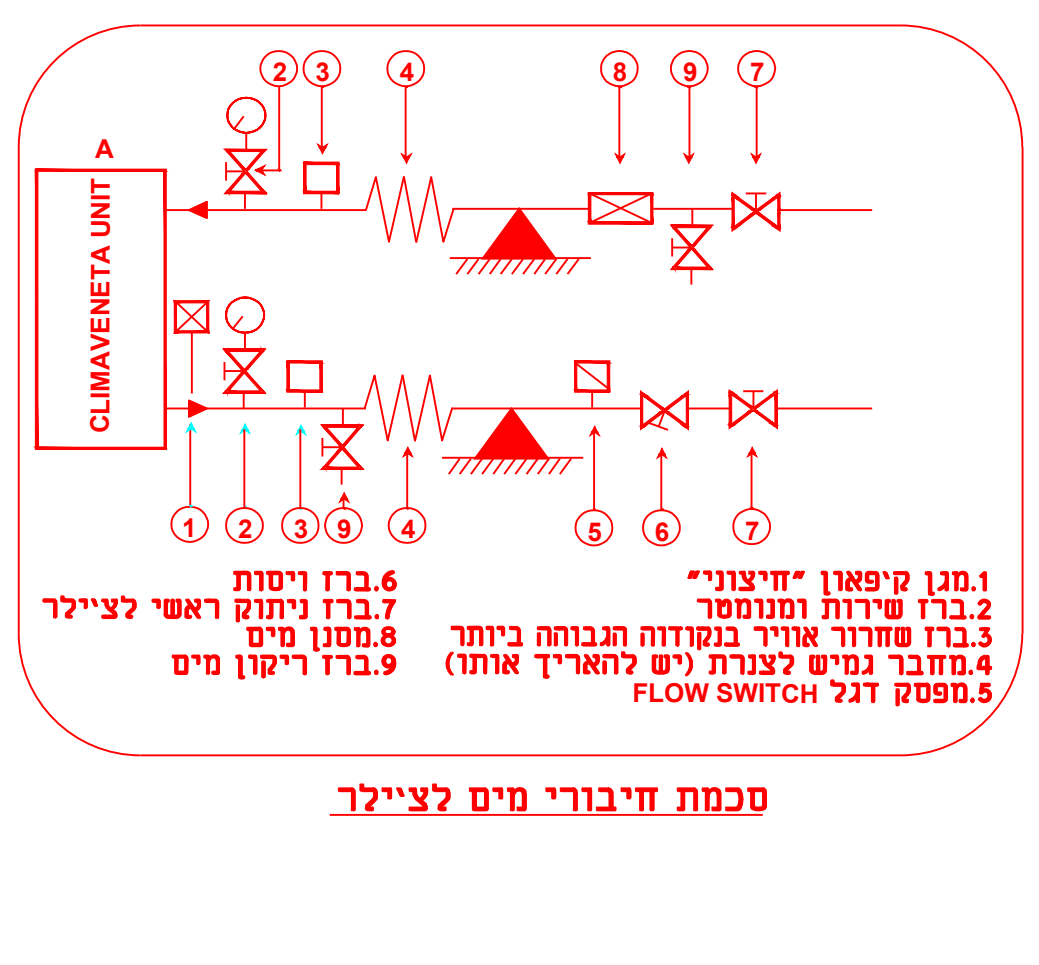

סכמת זרימה מים לצ"ל