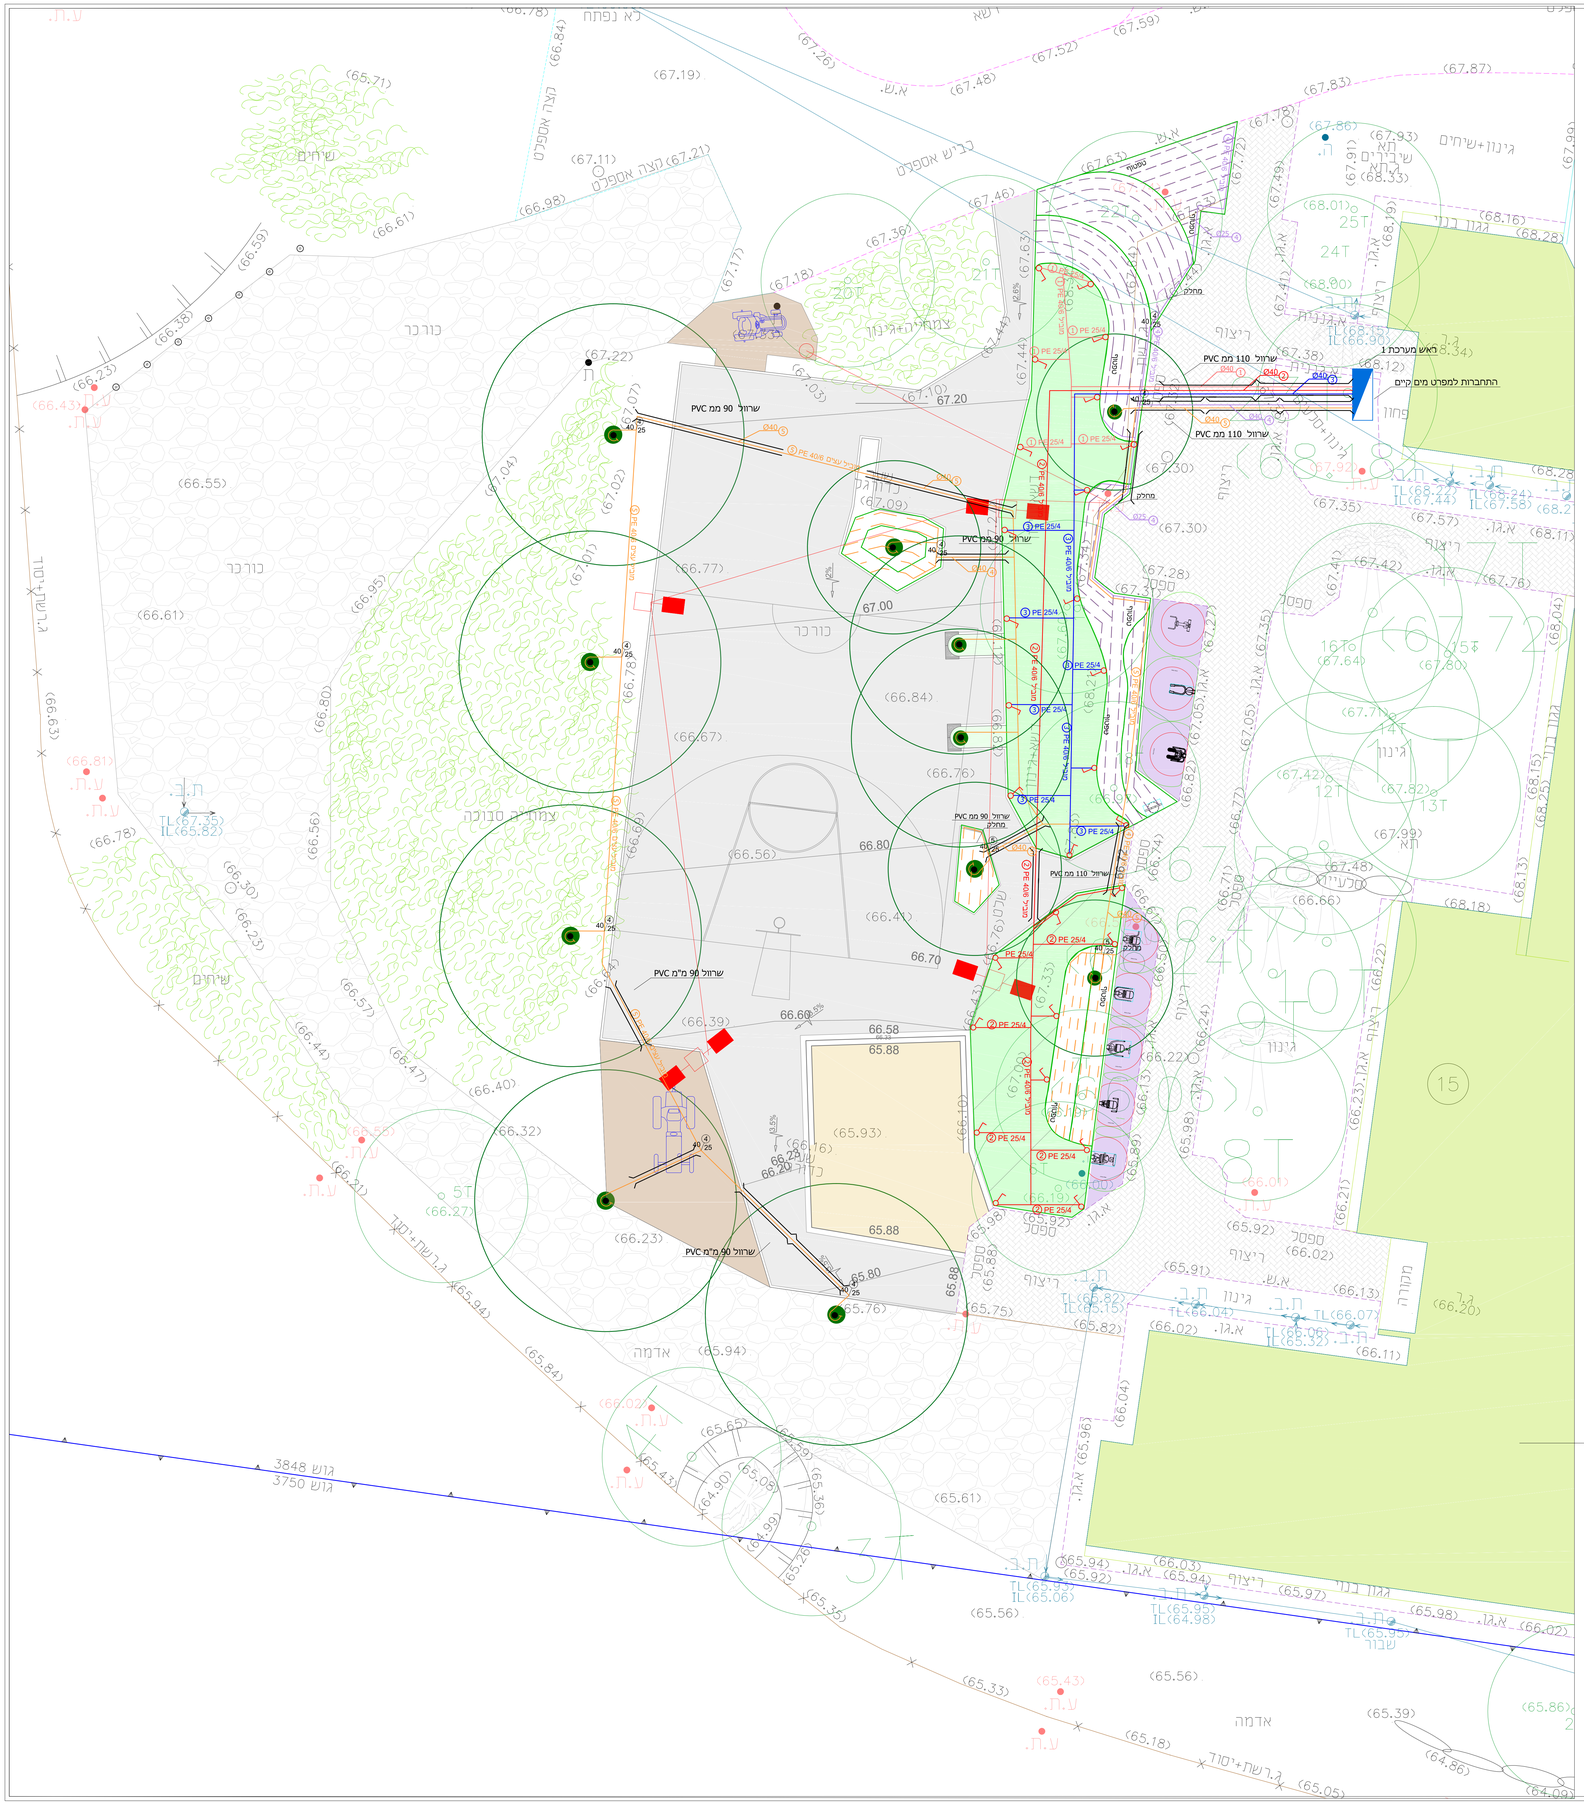
ראש מערכת 1
התחברות למפרט מים קיים
שרוול 110 מם PVC
שרוול 90 מם PVC
שרוול 90 מ"מ PVC
מחלף
מקורה
גדר בטון
גדר רשת
גדר מעקה
גדר מעקה מלא
PE 25/4
PE 40/6
PE 40/6 מים
PE 40/6 חשמל
PE 40/6 תאורה
PE 40/6 מים מלוחים
PE 40/6 מים מלוחים
PE 40/6 מים מלוחים