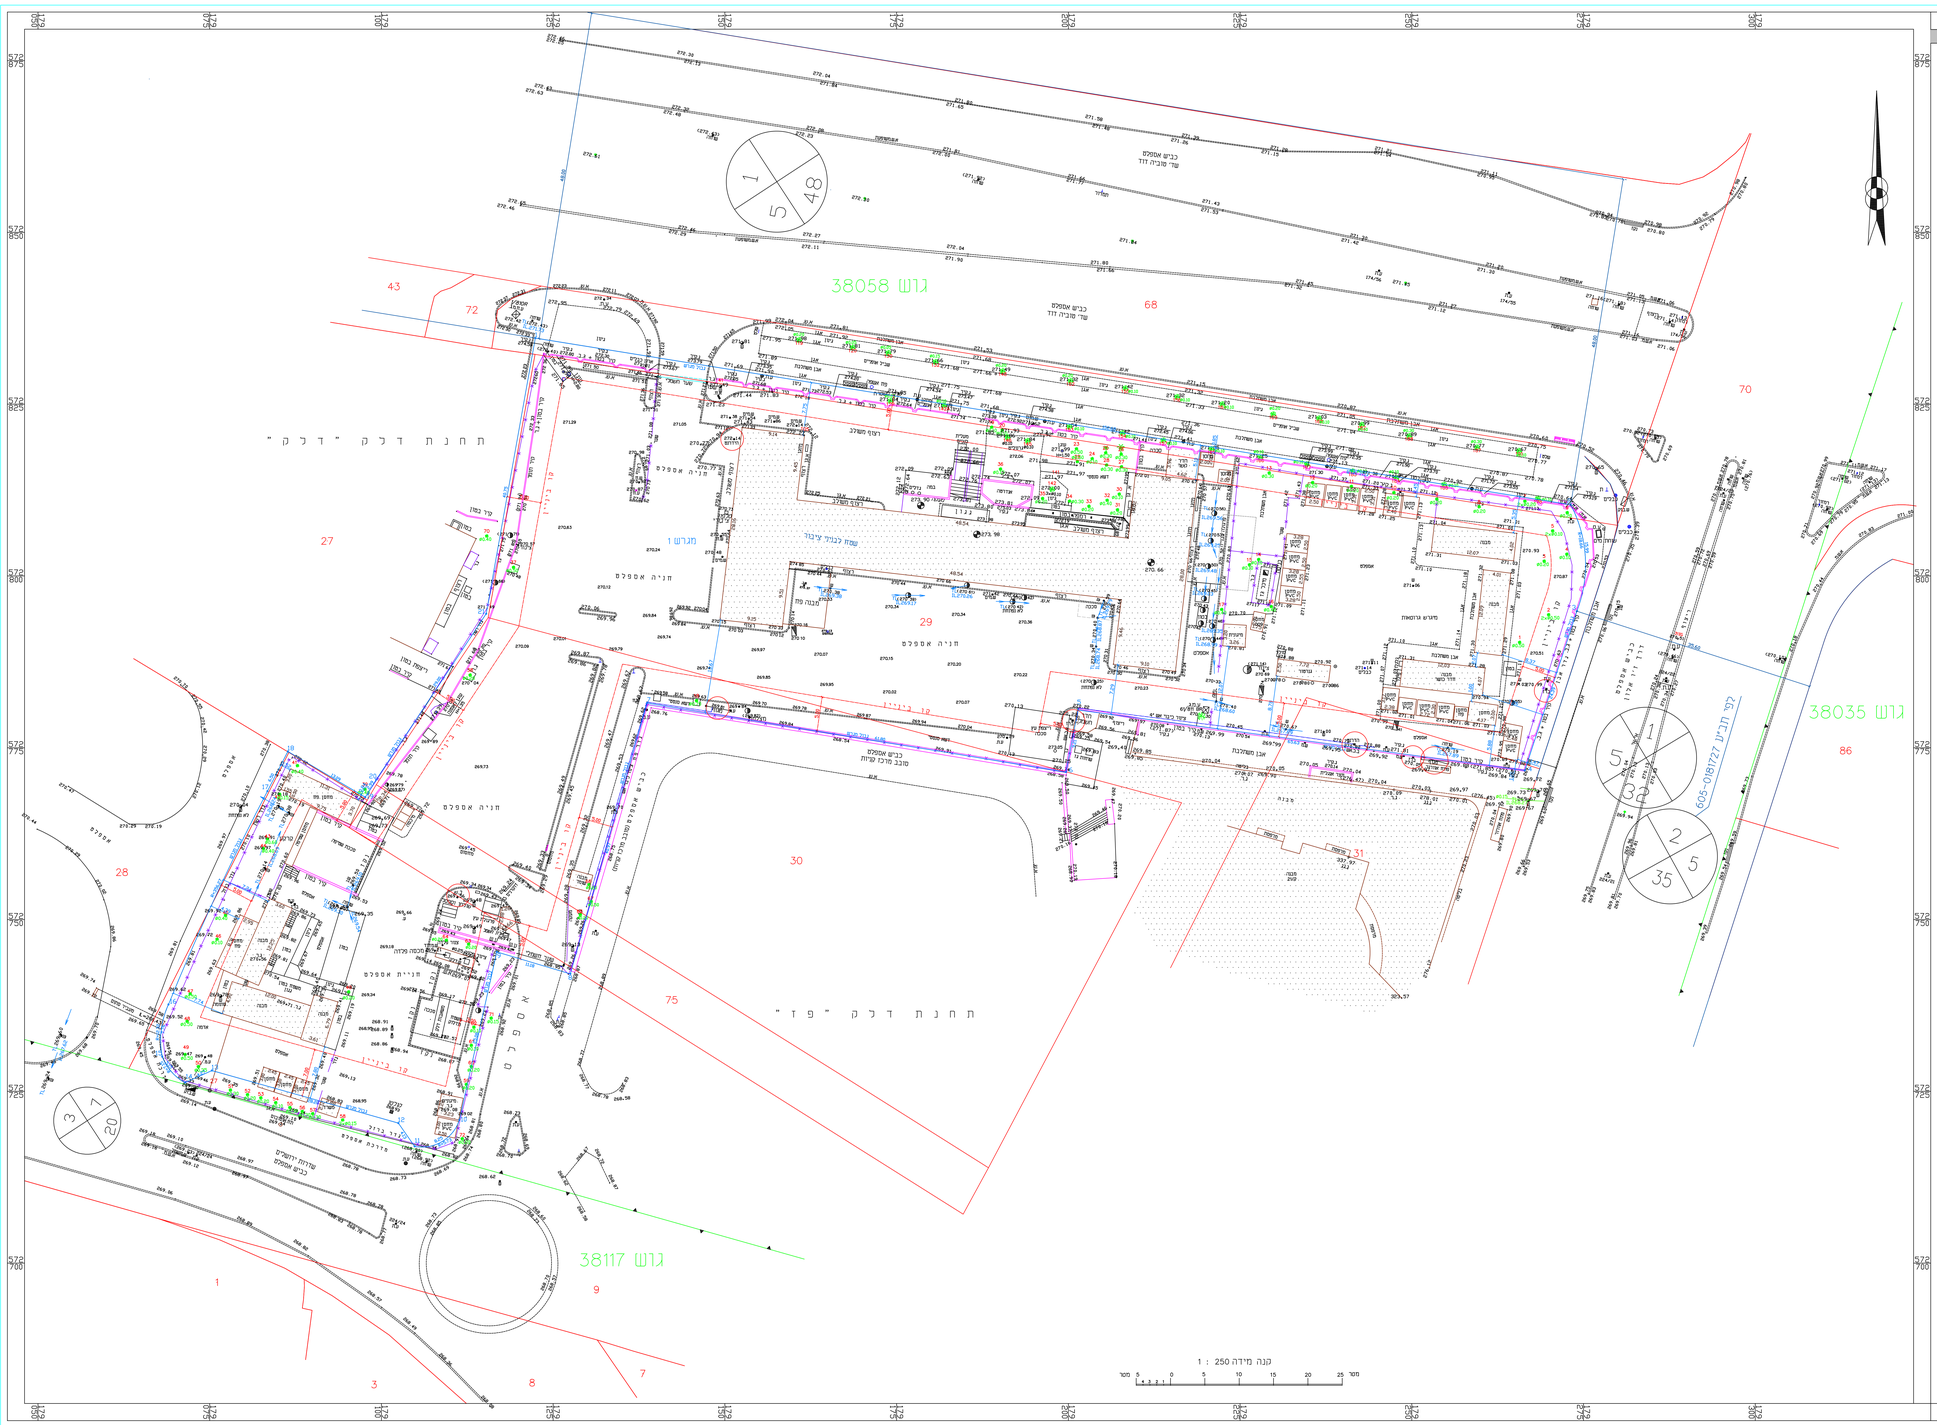
גוש 38058
גוש 38035
גוש 38117
תחנת דלק "דלק"
תחנת דלק "פז"
מגרש 1
חניה אספקה
רחוב משולב
שטח לבנוי ציבורי
