
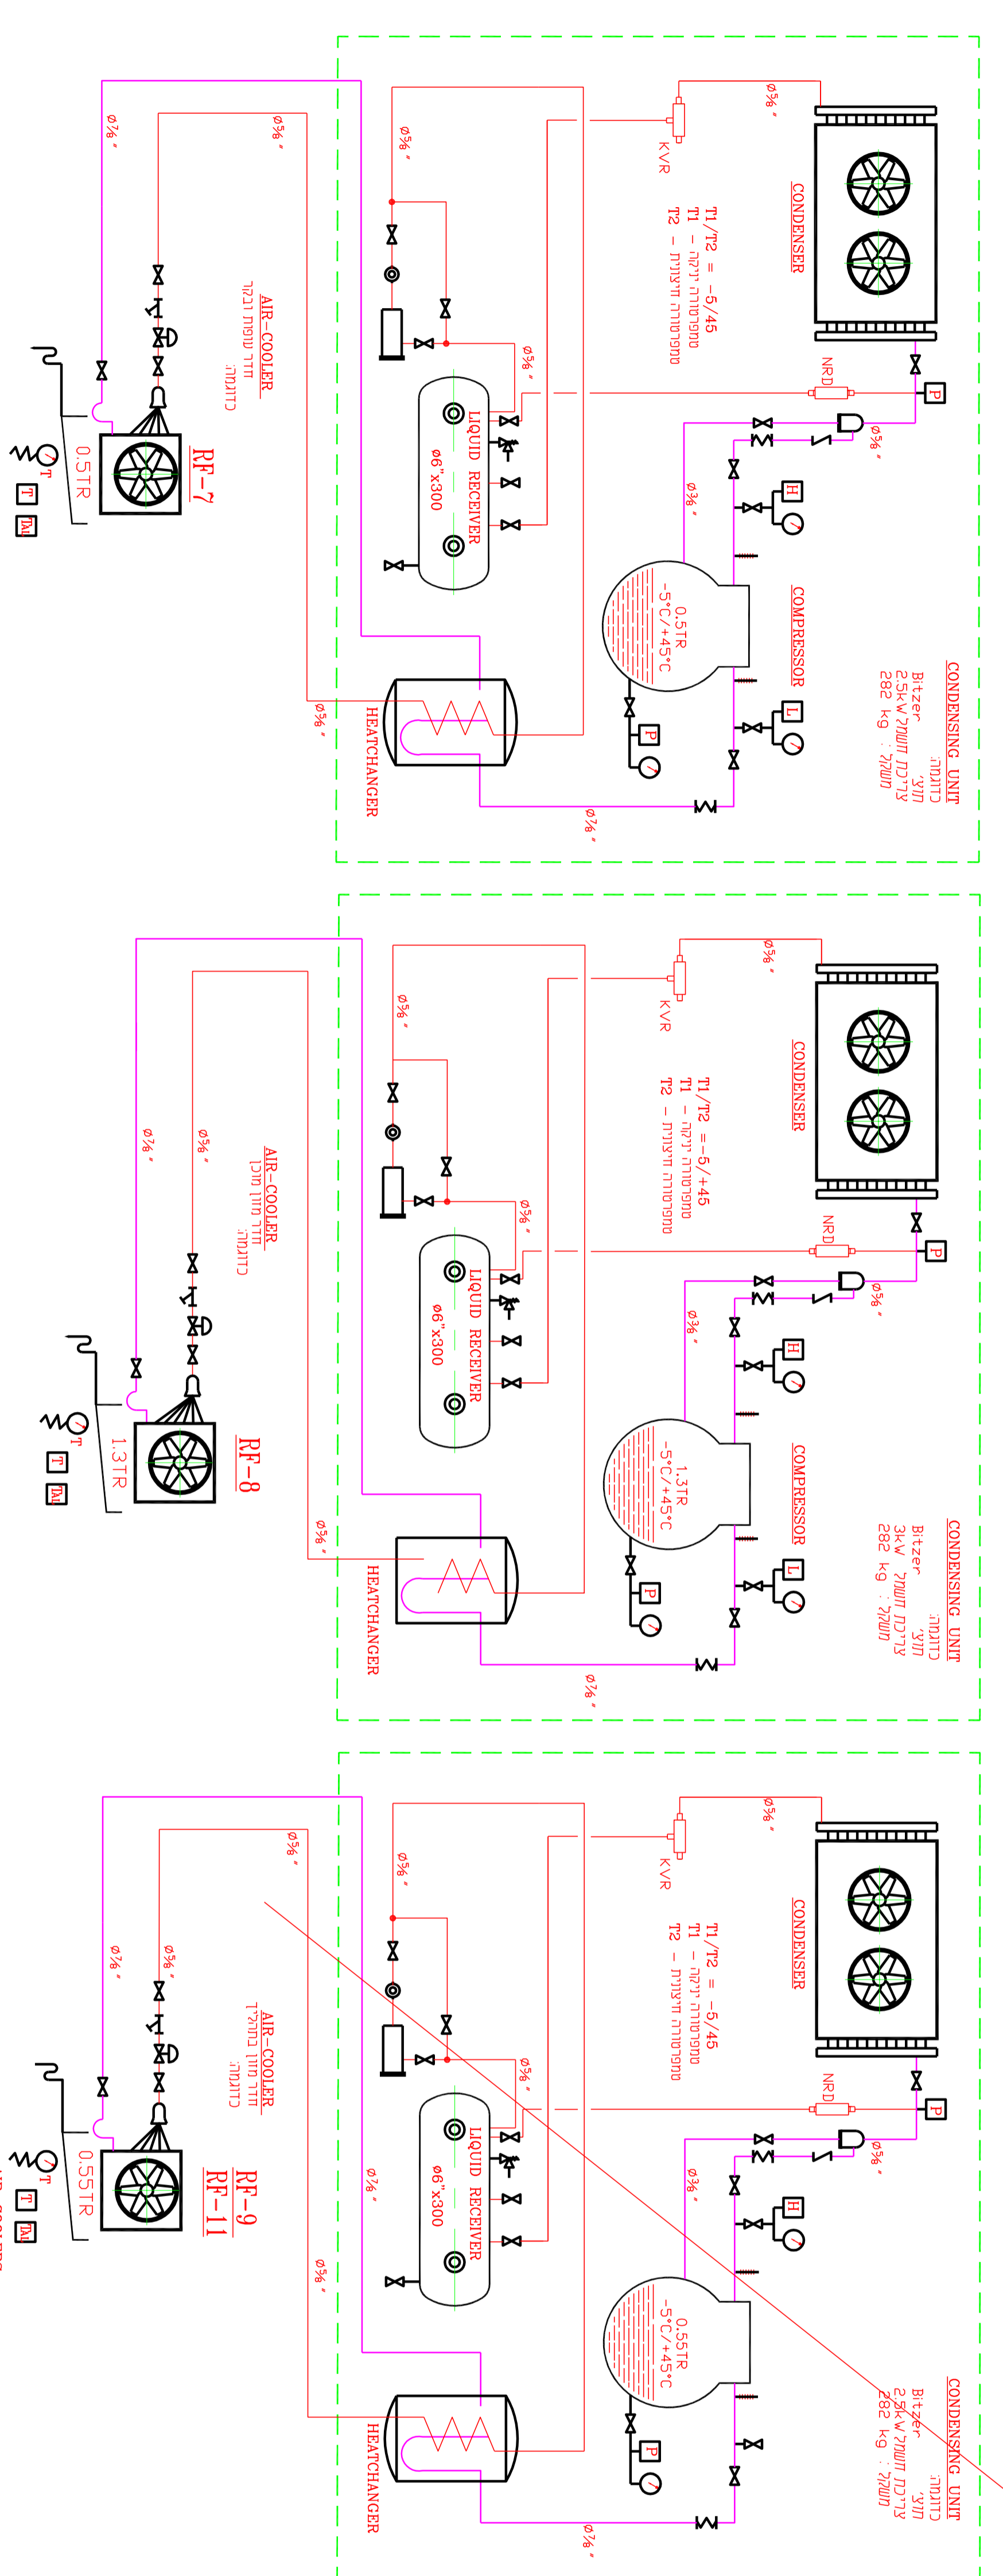


1	2	3	4	5	6	7	8	9	10	11	12
---	---	---	---	---	---	---	---	---	----	----	----

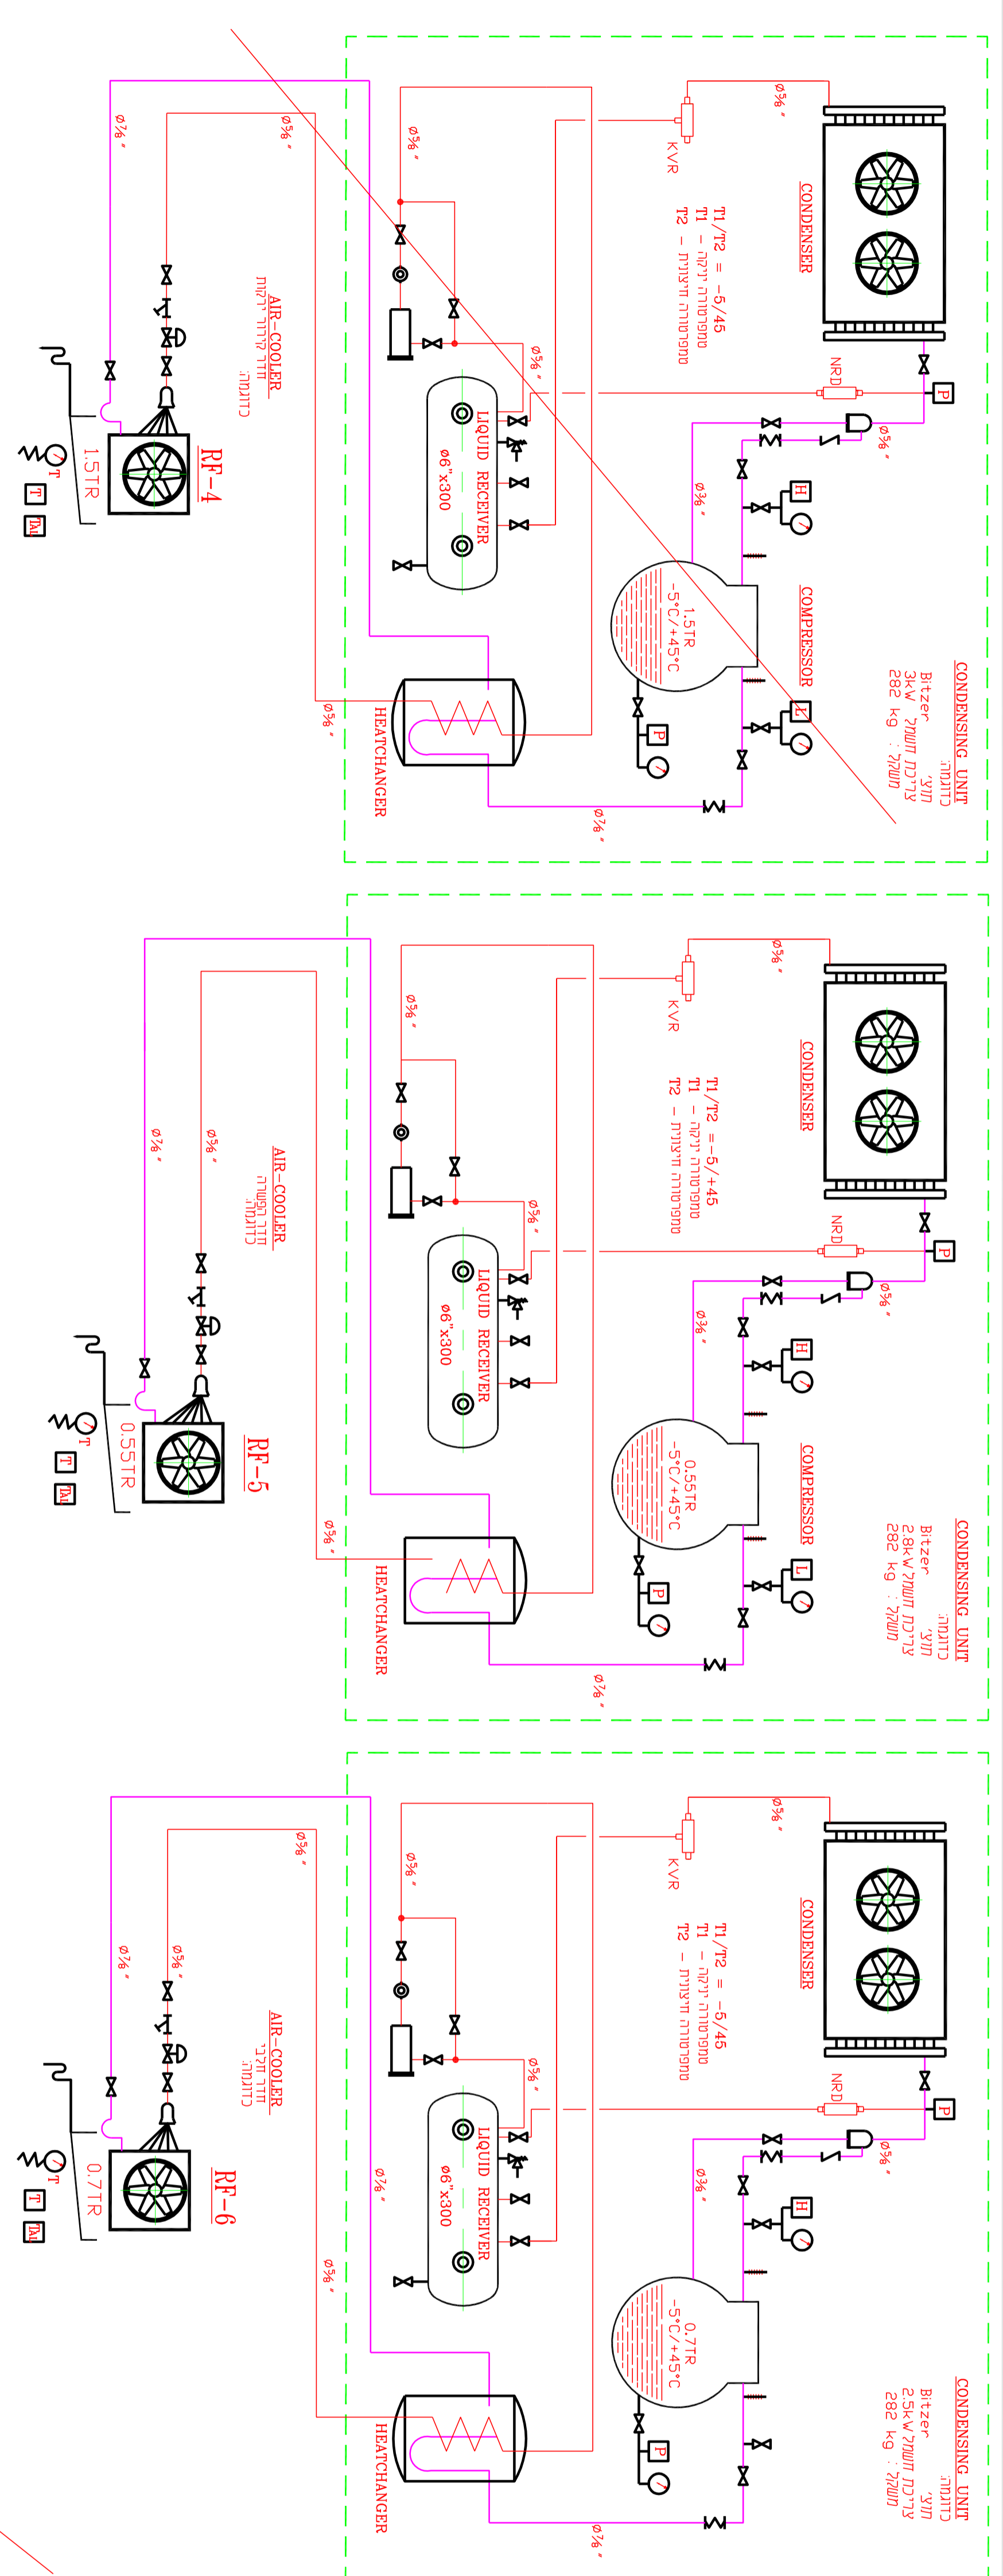

**בידוד לצנרת יעקה**

קוטר	בידוד (ס"מ)	עלות (ש"ח)	מטריאלים
35	3/4"	35	מטריאלים
45	1"	45	מטריאלים
45	1 1/4"	45	מטריאלים
50	2"	50	מטריאלים
50	2 1/2"	50	מטריאלים
60	4"	60	מטריאלים
70	6"	70	מטריאלים
80	8"	80	מטריאלים
100	12"	100	מטריאלים

RF-11.9	RF-8	RF-7	RF-6	RF-5	RF-4
0.8	1.0	0.8	1.0	0.8	1.0
4	6	4	4	4	6
8	10	8	8	8	10
4	4	4	4	4	4
0.55	1.3	0.5	0.7	0.55	1.5
1	1	1	1	1	1
2880	4500	2880	2880	2880	4500
12	14	12	12	12	14
0.25	0.37	0.25	0.25	0.25	0.25
50	60	50	60	50	50
+4°C	+4°C	+4°C	+4°C	+10°C	+4°C

**מחיר:** מרכז גריאטורי דודורה נתניה  
**שיפוע מטבח מרכזי**  
**מערכת טיזת אוריר**  
**מערכת קירור/סיס**  
**סכמת קורר גז R404A**

מס' התוכנית: 2707-SC-03  
 מס' התקנה: E:\2707\2707-SC-02  
 מס' חשבונית: קמ"מ טכני שמואל בקי, ירושלים תשס"ד  
 מס' חשבונית: 10.07.19

**אגף אהרונות טכונים יומים בני-ים**  
**רד"ר אהרונות 5, חל"ר ברזל 39120**  
 ASSA AHARONI CONSULTING ENGINEERS LTD  
 5 HAETGAR ST., TRAT CARMEL, 39120, ISRAEL  
 Tel: 972-4-8577777 Fax: 972-4-8575222  
 E-mail: office@assa-aharoni.com  
 Site: www.a-aharoni.com

מחשבות ארדכי:

לפרטים:  קריעות  קמ"מ  קריעות  
 תאריך: תאריך: תאריך: תאריך: 10.10.23 10.07.19