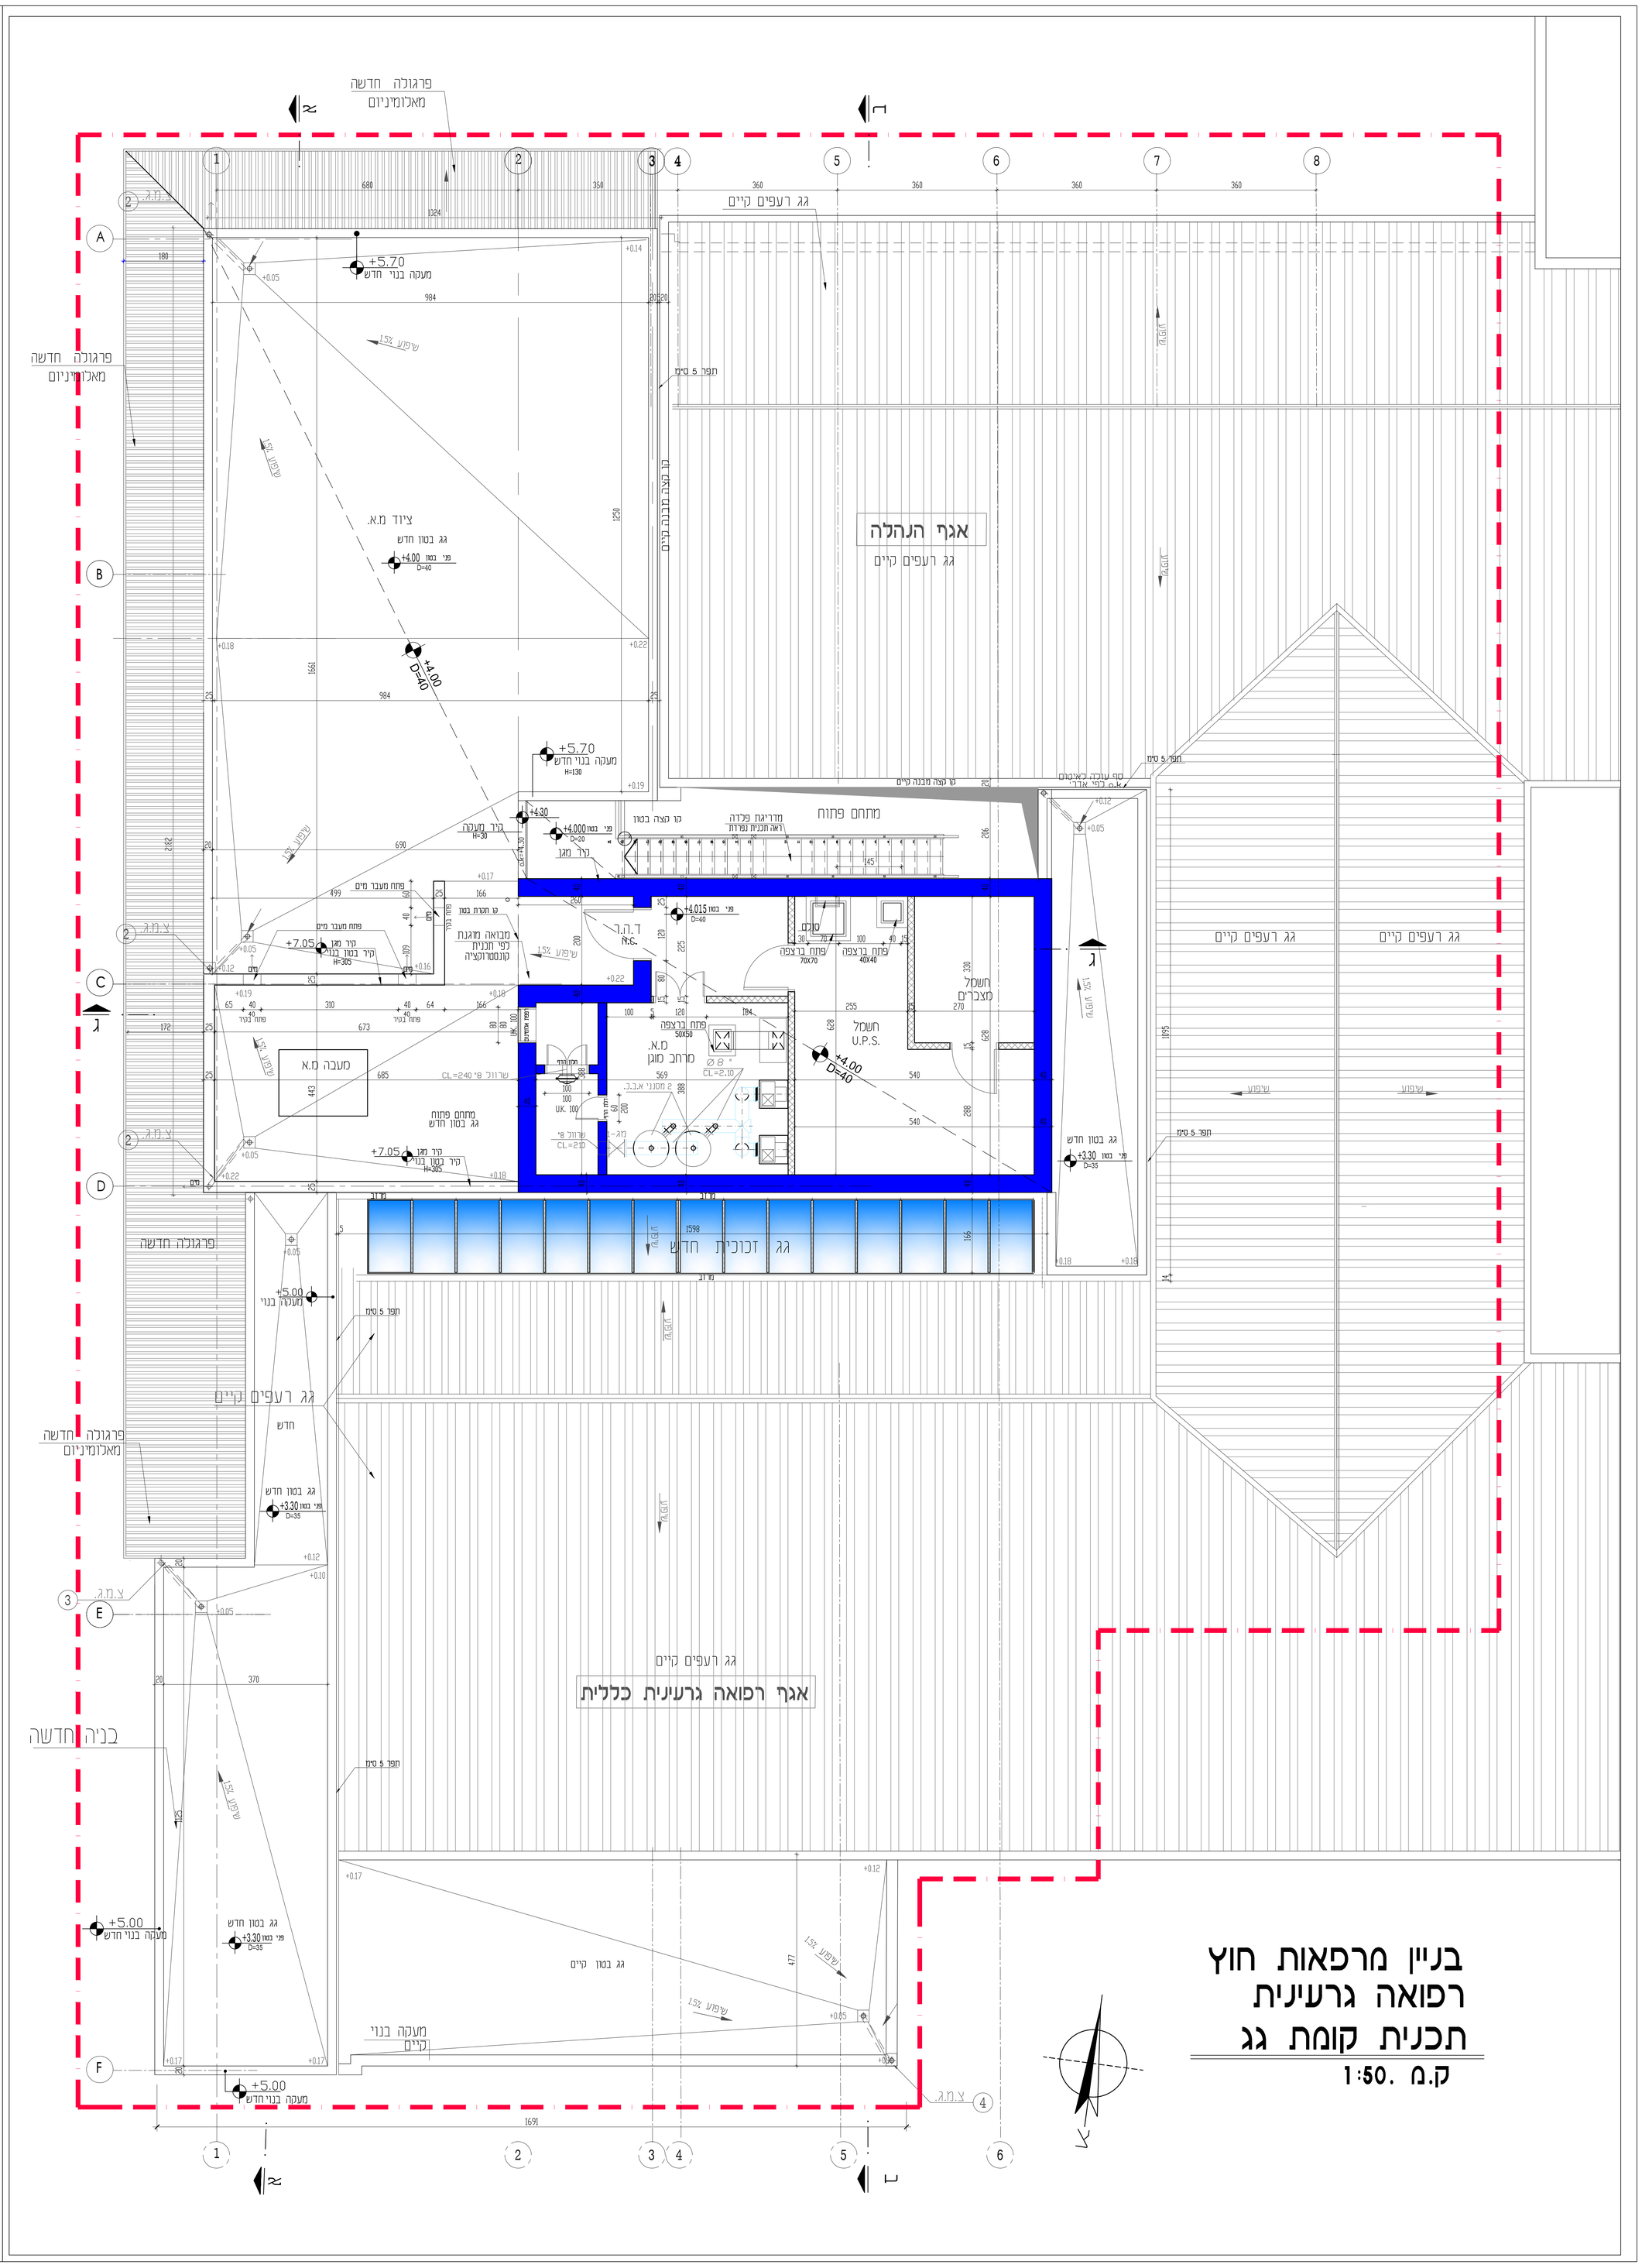

בניין מרפאות חוץ
רפואה גרעינית
תכנית קומת גג

ק.מ. 1:50

מקרא (קירות) :

- קיר בלוקים חדש
- קיר בטון חדש
- עמוד בטון קיים
- קיר קיים
- קיר להריסה
- סימון גבול פרוייקט

המבצע אחראי לבדיקת המידות ולהתאמתם במקום.
על כל טעות או אי התאמה עליו להודע למתכנן.
אין לקבוע מדות על ידי מדידה בשרטוט.
הפצה והעתקה של תכנית זאת אסורים ללא אשור המתכנן

תכנון אדריכלי :
שרון אדריכלים
ארד שרון, שרון בר זאב בע"מ
שארית ישראל 37 תל-אביב
טל: 03-6244800 פקס: 03-6244700

המרכז הרפואי האוניברסיטאי ברזילי אשקלון

מכון לרפואה גרעינית ותוספת PET-CT

תוכן הגליון :
תכנית בניה
קומת גג

מס' גליון : A008		קנ"מ : 1:50
קובע:		מהדורה: 0
עיון	מכרז	ביצוע
מקצוע: אדריכלות		תאריך: 15/09/24

תפוצה

יועץ	תאריך 15/09/24
אדריכל	1X
מהנדס בניין	1X
יועץ קרינה	1X
יועץ אקוסטי	1X
יועץ תאורה	1X
יועץ נגישות	1X
יועץ בטיחות	1X
יועץ גז	1X
יועץ חשמל	1X
יועץ מעלית	1X