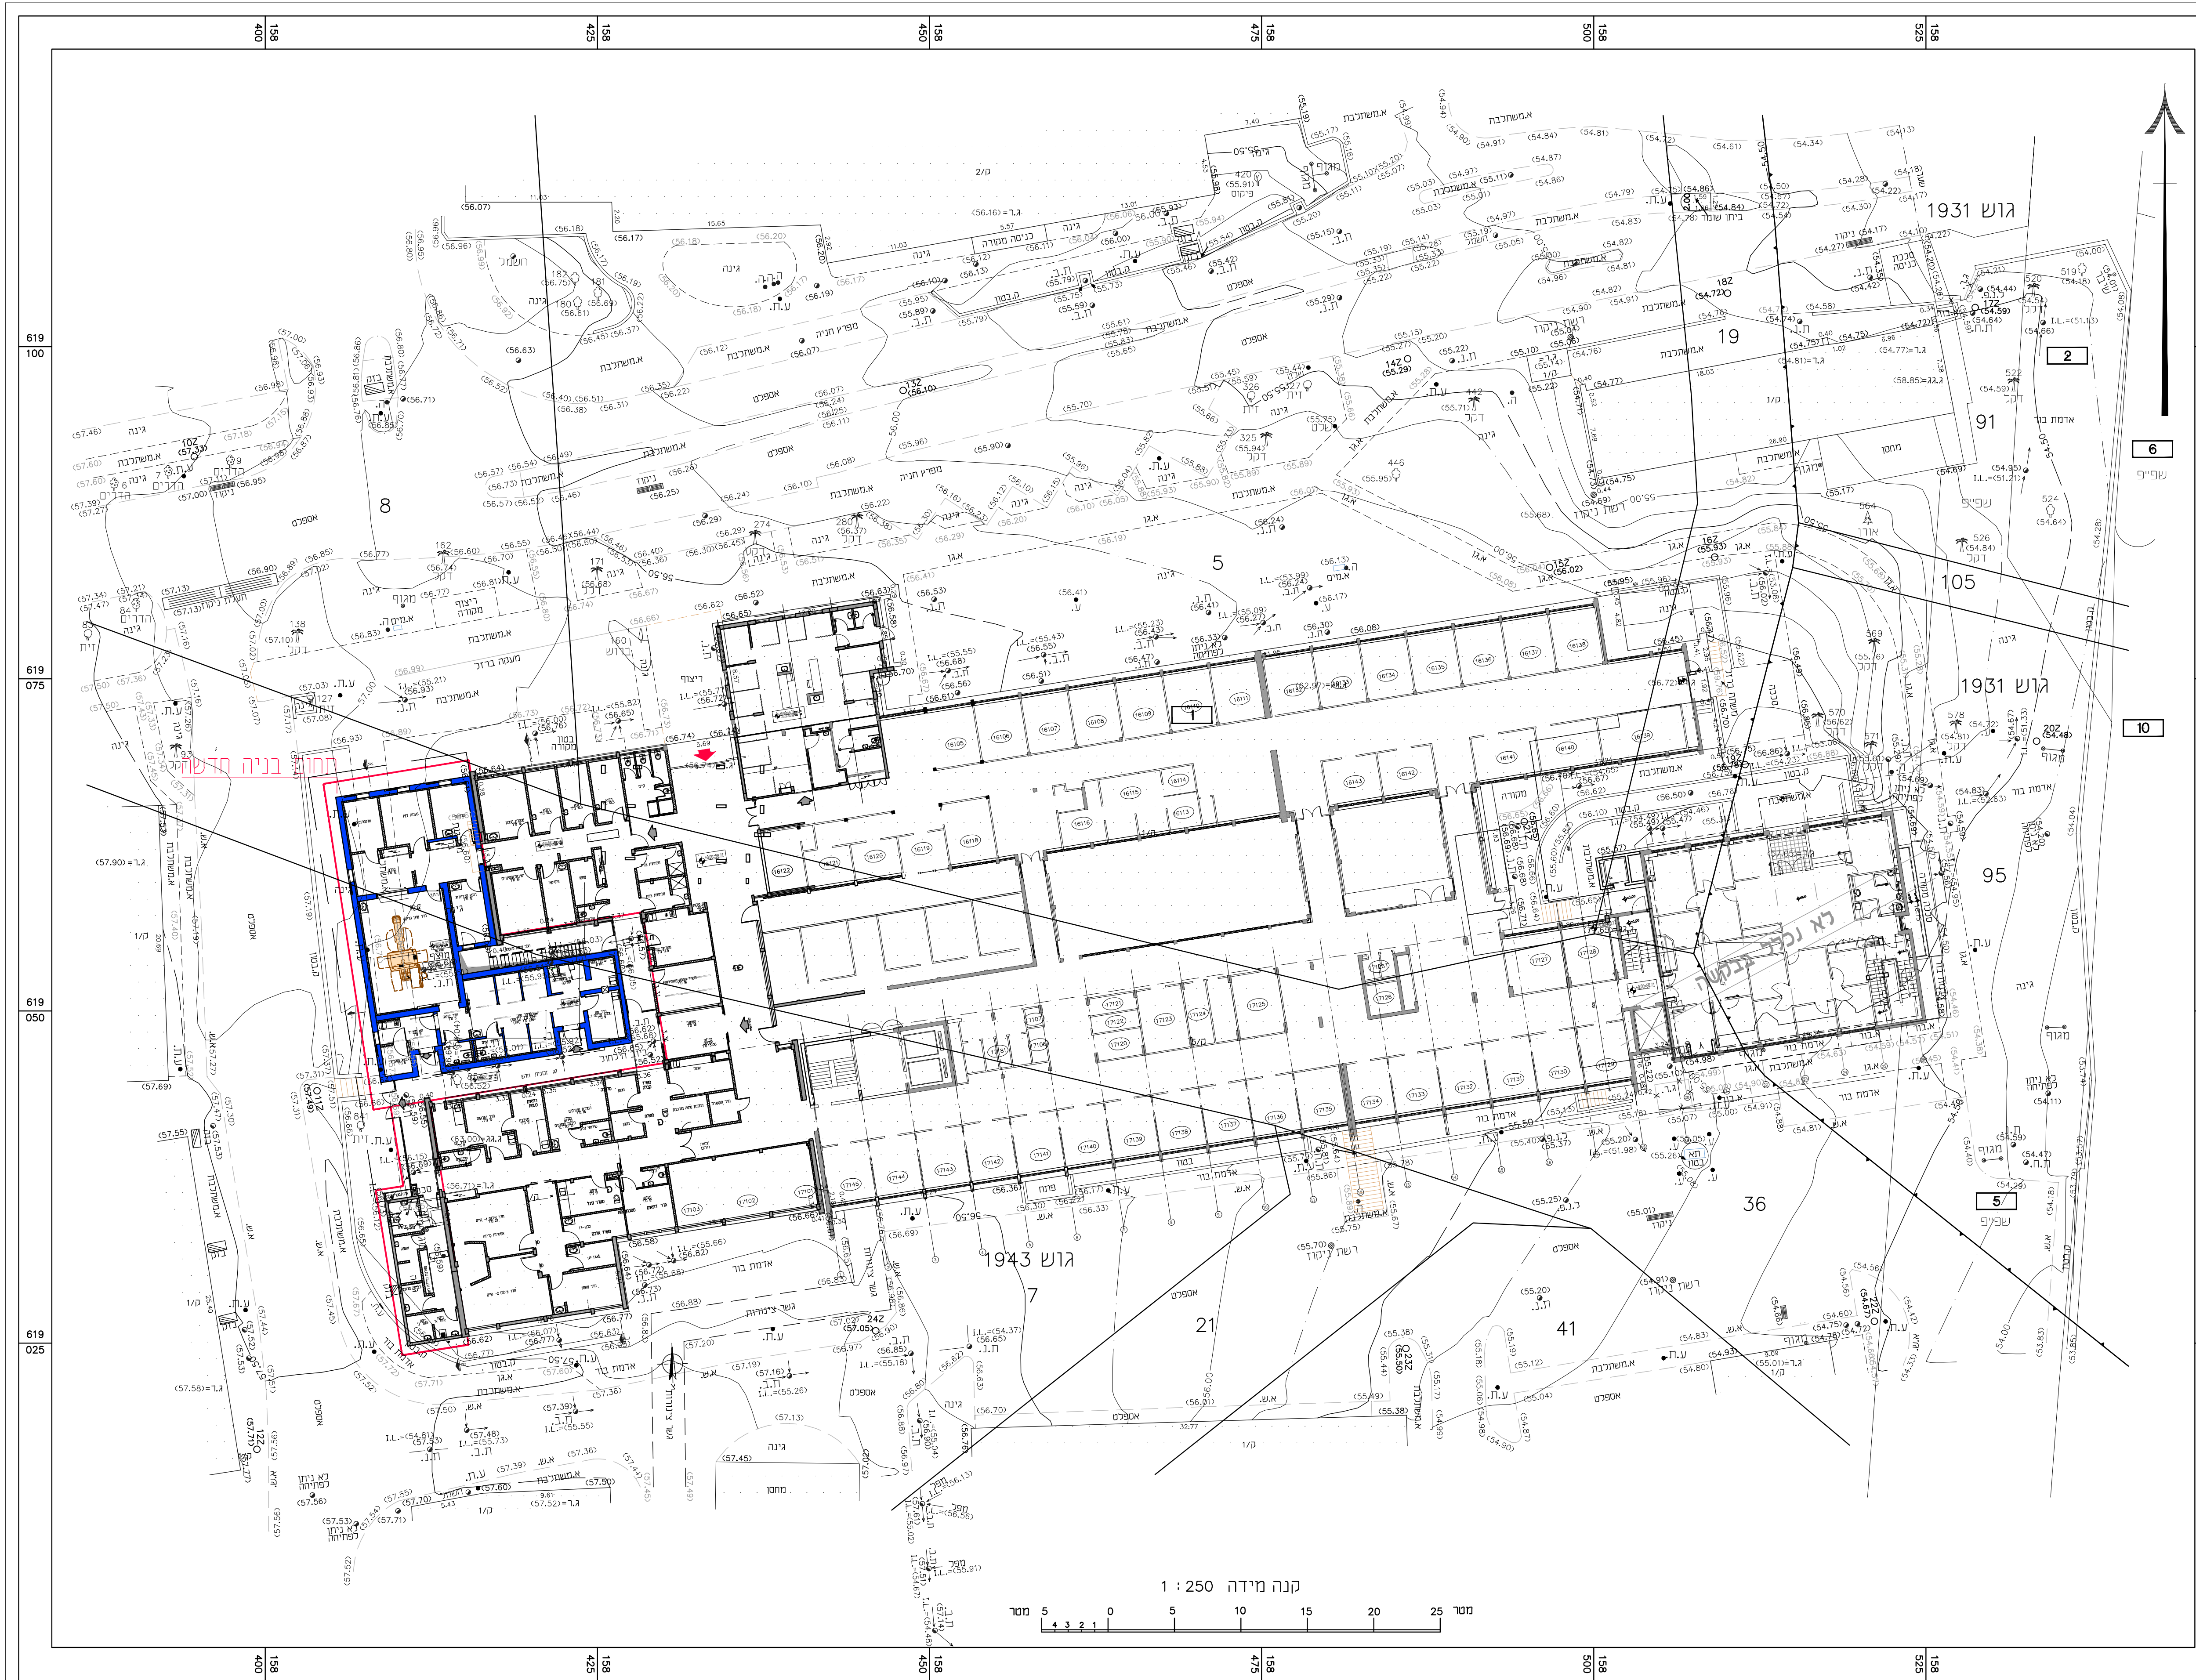


מכון לרפואה גרעינית ותוספת PET-CT		
חוקר הבליין : תכנית בניה קומת קרקע		
1:250	קני"מ	A015
1	מהדורה:	קובץ:
☐	ביצוע	☐ עיון
	☒ מכרז	
תאריך:		מקצוע:
15/09/24		אדריכלות

[illegible]