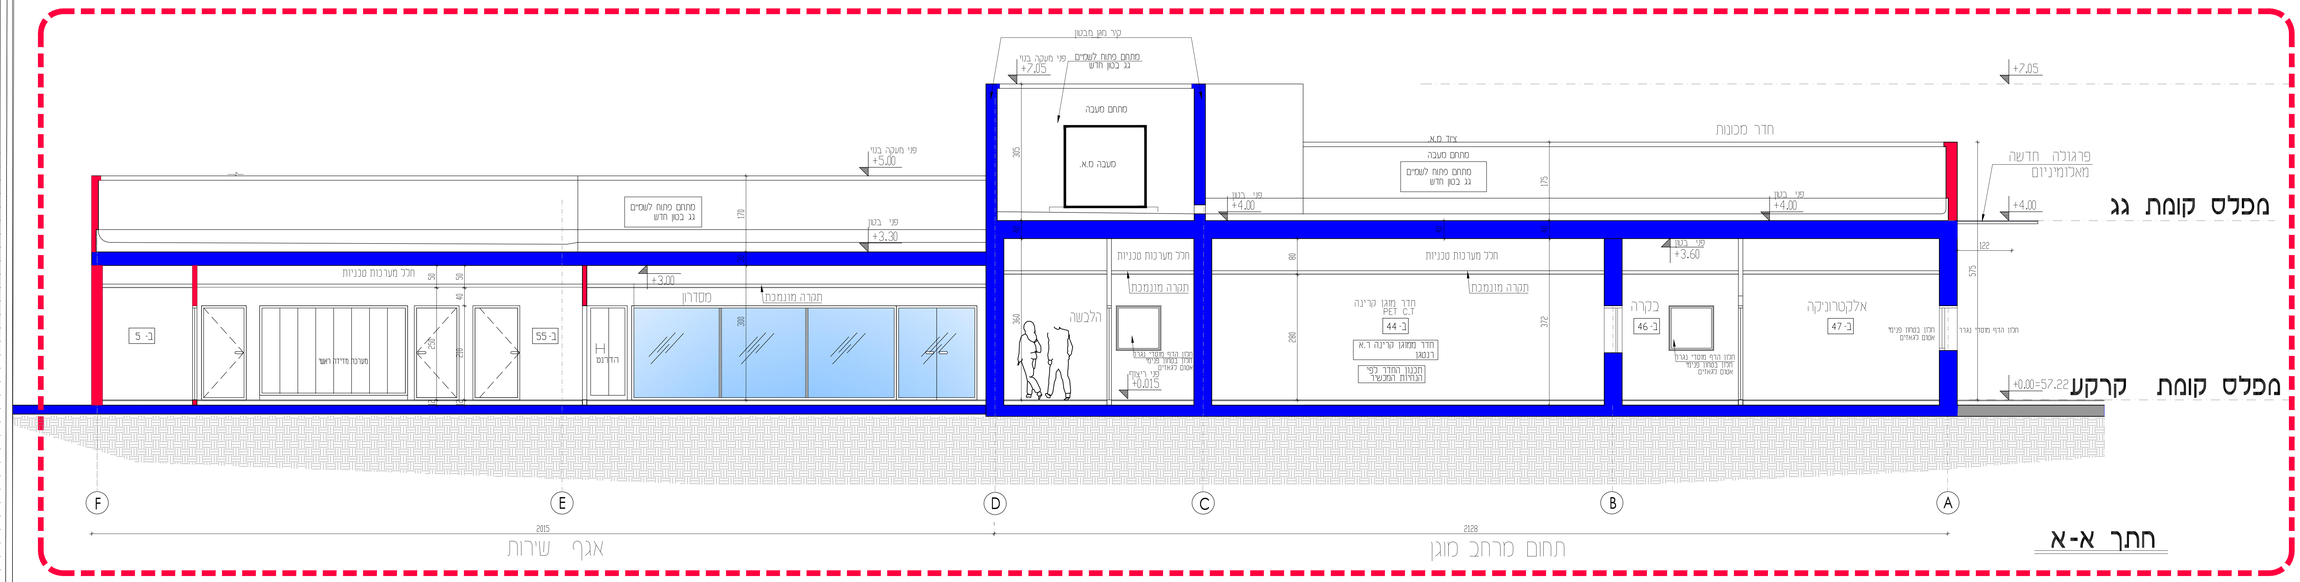

תוספת בניה חדשה

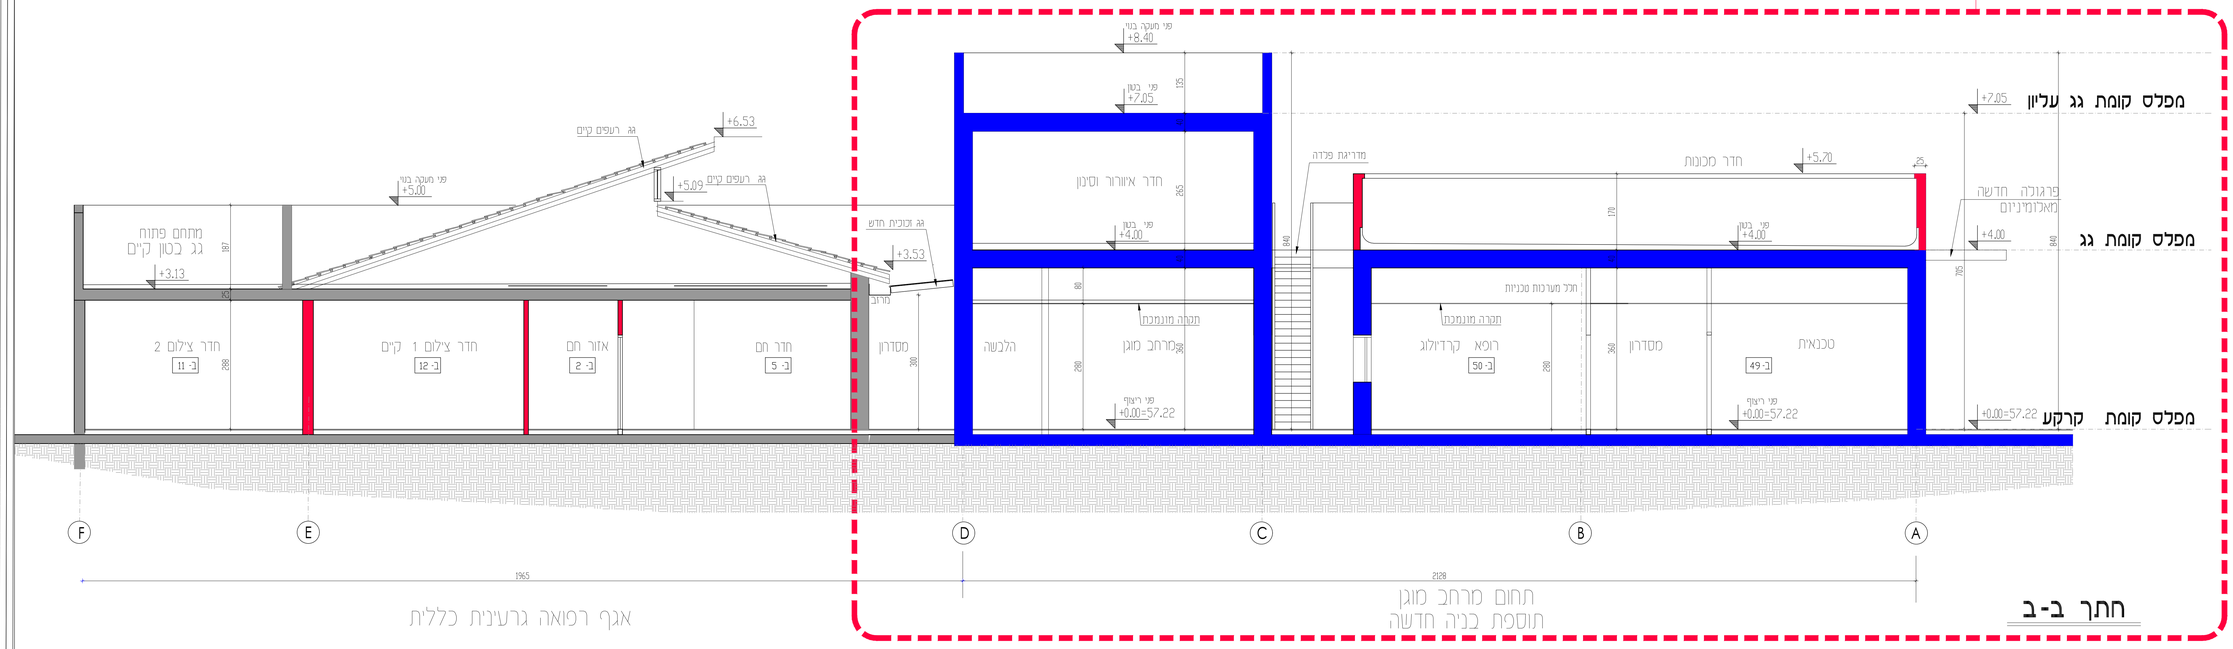

תוספת בניה חדשה

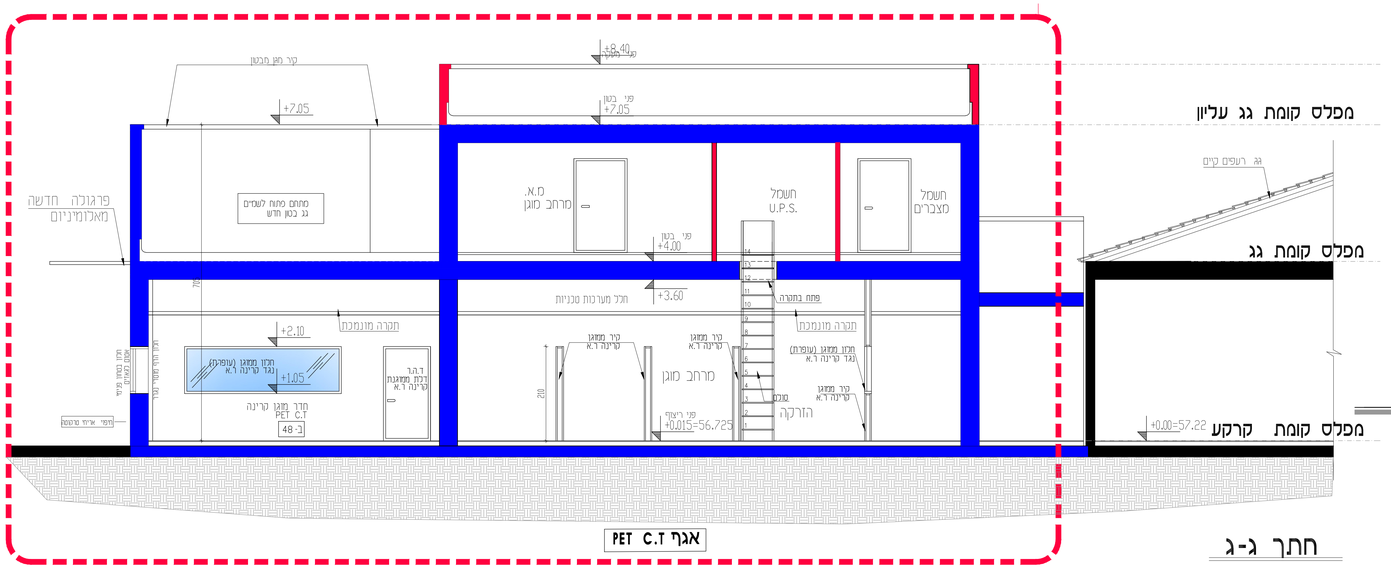


לאישור שינויים בחדרי אשפוז

המבצע אחראי לבדיקת המידות ולהתאמתם במקום.
על כל סטיות או אי התאמה עליו להודע למתכנן.
אין לקבוע מדות על ידי מדידה בשרטוט.
הפצה והעתקה של תכנית זאת אסורים ללא אשור המתכנן

תכנון אדריכלי :
עמרון אדריכלים
ארד שרון, שרון מר יאב בצלם
שארית ישראל 37 תל-אביב
טל: 03-6244800 פקס: 03-6244700

המרכז הרפואי האוניברסיטאי ברזילי אשקלון

מכון לרפואה גרעינית ותוספת PET-CT

תוכן הגליון :
חתכים א-א ,ב-ב ,ג-ג

מס' גליון : A010	קנ"מ : 1:50
קובץ:	מהדורה: 0
שיון: מכרז ביצוע	
מקצוע: אדריכלות	תאריך: 15/09/24