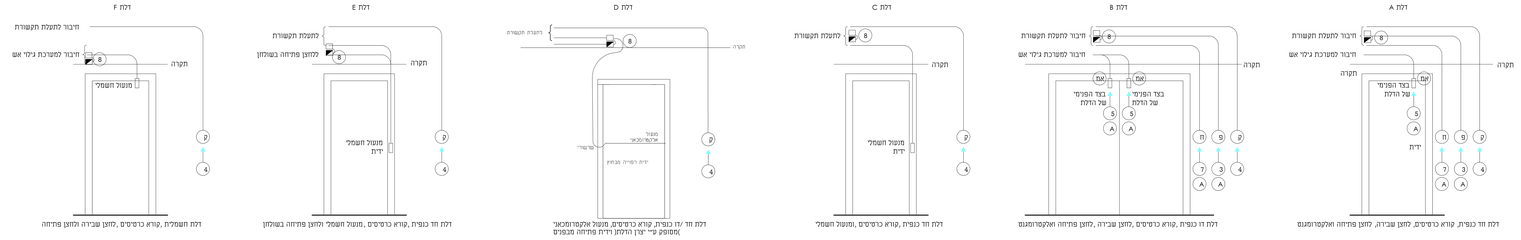

דלת חד כנפית, קורא כרטיסים, לחצן שביתה, לחצן פתיחה ואלקטרומגנט

דלת חד כנפית, קורא כרטיסים, לחצן שביתה, לחצן פתיחה ואלקטרומגנט

דלת חד כנפית, קורא כרטיסים, ומעגל השמע

דלת חד /דו כנפית, קורא כרטיסים, מעגל אלקטרומגנט
(מסופק ע"י יצרן הדלתון) ידית ופריצ מבפנים

דלת חד כנפית, קורא כרטיסים, מעגל השמע ולחצן פתיחה בשולחן

דלת חשמלית, קורא כרטיסים, לחצן שביתה ולחצן פתיחה

שם המוסד:
בית החולים ברזילי

שם הפרויקט:
איזוטופים

מקרא תוכנית:

A	מיקום פנימי של הדלת	
ט	(3) לחצן פתיחה	W=10 H=1.2m
ק	(4) קורא כרטיסים	W=10 H=1.1m
אט	(5) אלקטרומגנט	W=25 בתשקיף H=
חש	(6) מגנט שקוע בתשקיף	W=10 בתשקיף H=
ח	(7) לחצן שביתה	W=10 H=1.8m
	(8) טוסטת חיבורים	
	(9) טוסטת חיבורי חשמל	
	(10) נגיד יציאה מבפנים-ספק יצרן דלת	
יא	(11) אינטרקום	W=10 H=1.2m
יפ	(3) לחצן פתיחה אופטי	W=10 H=1.2m

הערה: ככל דלת יש לוגיקה מעל משקוף נקודת חשמל תשמרת ללכ המלמוסים/1x1

מקרא

- N נקודת אינטרקום
- ת/ת נקודת תקשורת
- לחצן מושבתן לפחיתת דלת סיום בקופסא 55 — 55
- לחצן מעוקה קוי סיום בקופסה 55/9 מקום בצמוד לעמדת העבודה — ת
- מצלמה כיפתית תקרתית כולל נקודת תקשורת
- שקע כוח חד פאזי 16A מוגבה 1.8מ וגרנטר 240=אאם מצוין אחרת

תאריך	תאור	מהדורה
25.09.24	הוספת בקורות כניסה ומצלמות	2
22.09.24	תוכנית לאישור	1

הערות כלליות:

- המבצע אחראי לבדיקת התכניות ולהתאמתן בתקנים.
- על המבצע לבקר את כל המידות ולעבוד לפי תכנית זו ביחד עם כל תכניות היועצים והנוספים.
- בכל סתירה של אי התאמה או טעות מלא להודיע למתכנן.
- אין לקבוע מידות עפ" מדידה בשרטוט.
- אין לעשות כל פרטים בתכנית זו אם ברזיונות הנלמים בה ללא אישור בכתב מהמתכנן.
- אין לבצע תכנית זו ללא קבלת היתר בנין.

מספר גליון:
C.101

שם גליון:
תוכנית ביטחון
ותיקשורת

מהדורה:
2

סטטוס:
לאישור

גליון: 1 קנ"מ: 1 : 100 מפקס: ראשונה

תכנון: שרטוט: אישור:
שראל רימר שראל רימר שראל רימר

advisecom
Advise Communication Systems
יישוב קהילתי עדי ת.ד. 155
נייד 050-2279715 פקס : 04-8710044
sarel@advisecom.co.il