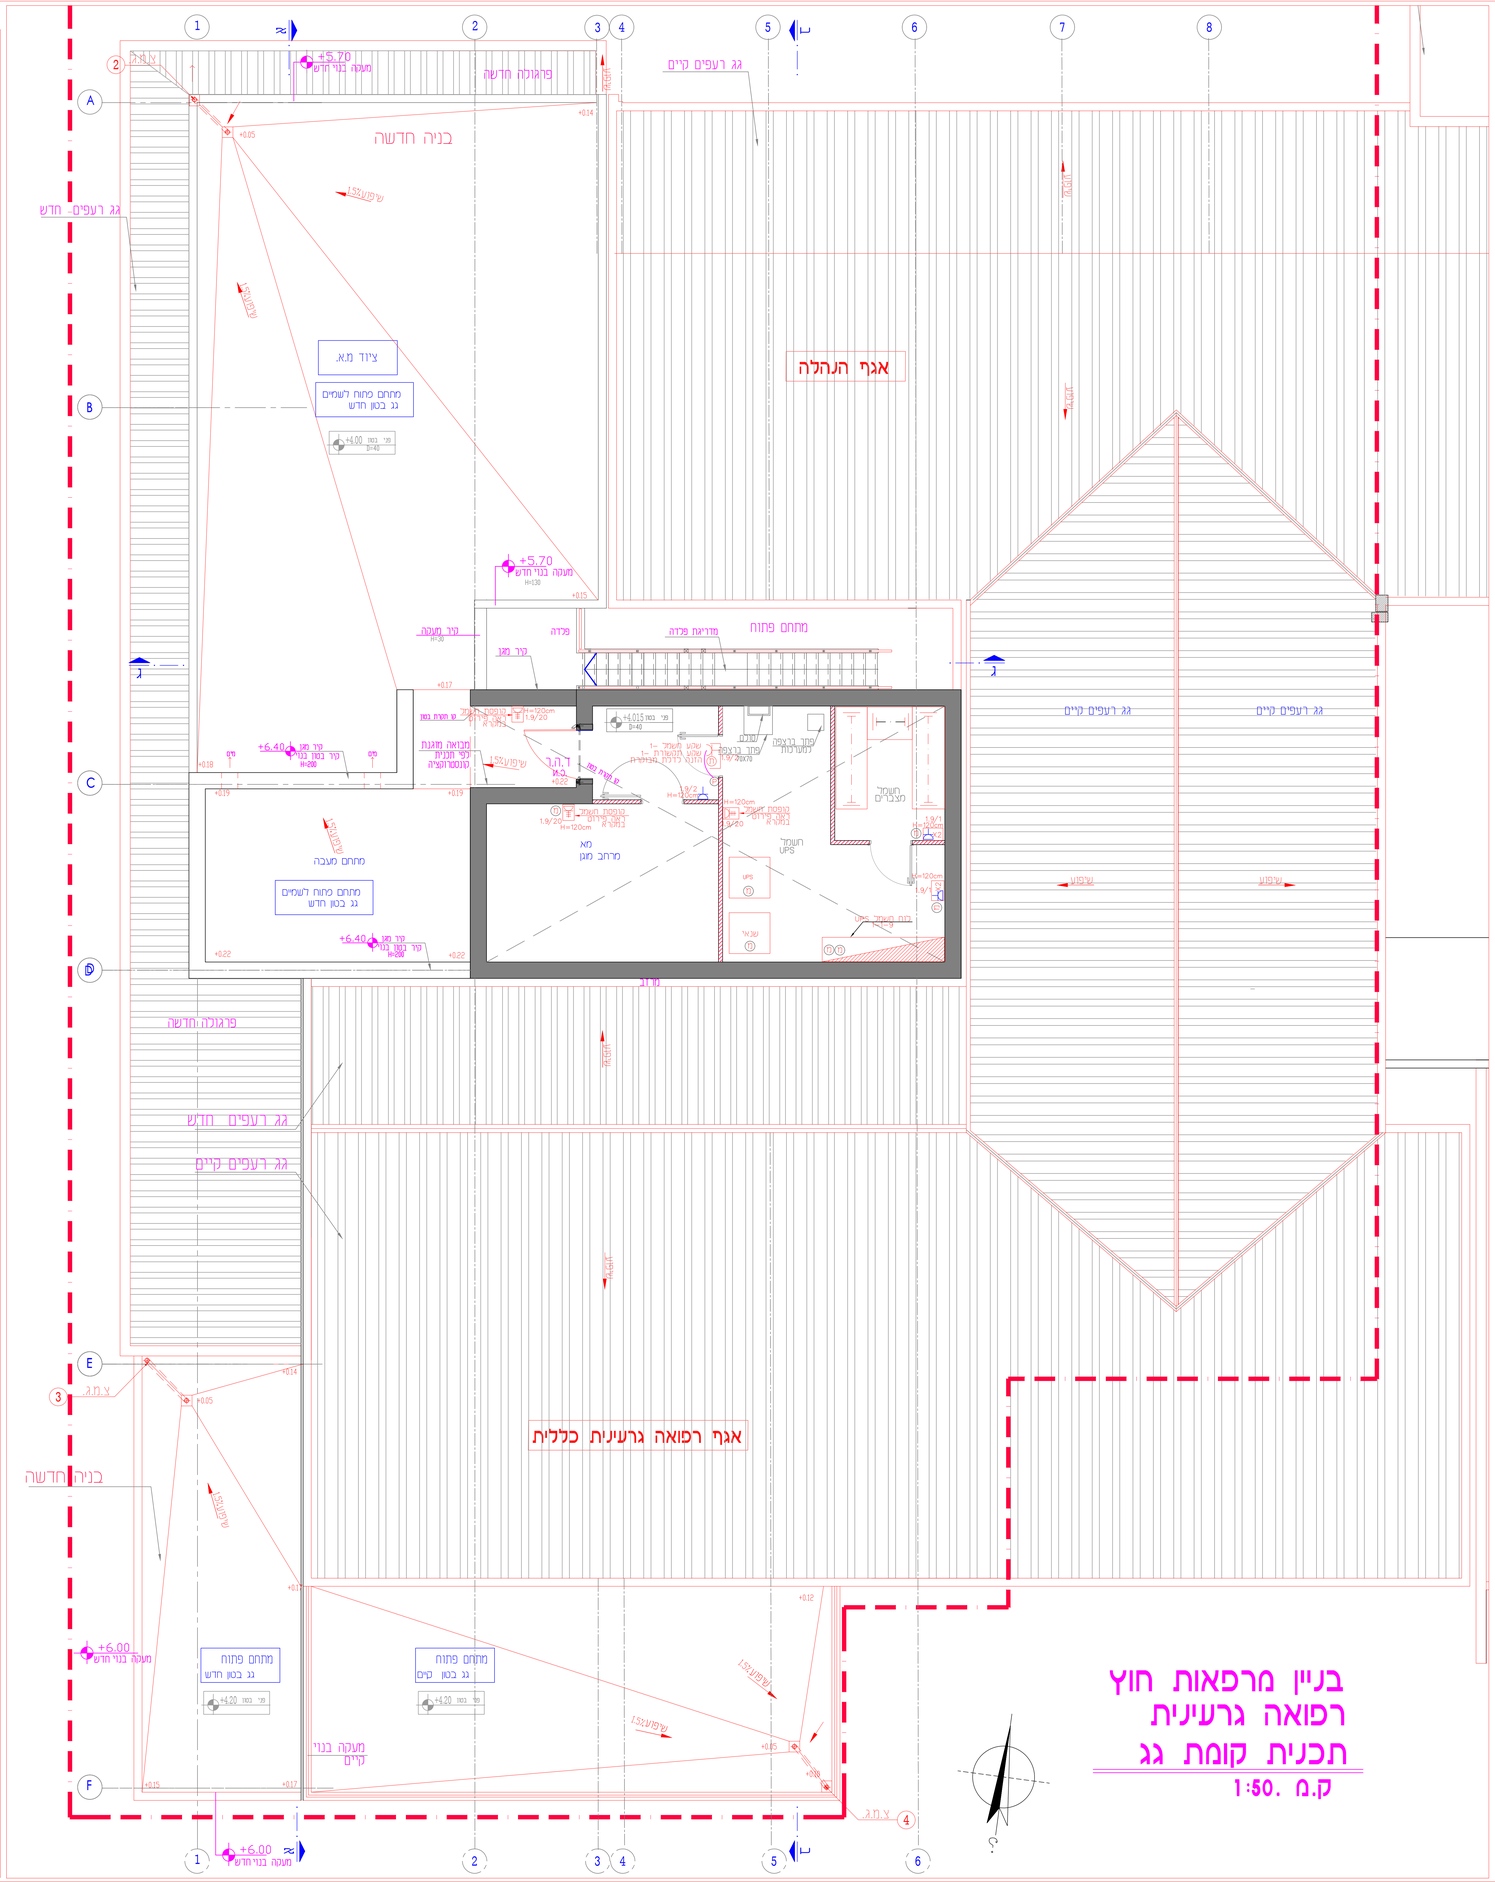
בניה חדשה
אגף הנהלה
אגף רפואה גרעינית כללית
גג רעפים קיים
גג רעפים חדש
פרגולה חדשה
מחתם פתוח
מדרגת פלדה
חשמל מצברים
חשמל UPS
מרחב מוגן
מחתם מעבה
מחתם פתוח גג בטון חדש
מחתם פתוח גג בטון קיים
מעקה בנוי קיים
מעקה בניי חדש
+5.70
+6.00
+6.40
+4.00
+4.20
+4.015
H=138
H=120cm
H=200
H=40
H=20
H=30
