

						תפוצה	
ע"ח:						מס':	
						תאריך	
						נמען	
						אדריכל	
						אד' פנים	
						קונסט'	
						חשמל	
						אינסט'	
						אקוסטי	
						בטירות	
						נהוג פריקט	
						יום	

[illegible]


אדריכל :

שרון אדריכלים
אוד שרון, שרון מר זאב בע"מ
 שארית ישראל 37 תל-אביב
 03-6244700 03-62448

בית חולים ברזילי

הכון איזוטופים

1:75	קמ	מִדּוּג אִיר		מס תכנית
גודל גביון		GAG		3836-GAG
600x1000				
XR_3913-GAG	מפת			
02-09-24	רפואה			
קובץ מעט				
3836-GAG				
תאריך מוקד		כביצות	כאישור	כעיון
3.07.24				
מהדורה		04.11.24		29.09.24
1		ג.ח.		ג.ח.
		נעם		נעם
				אשר

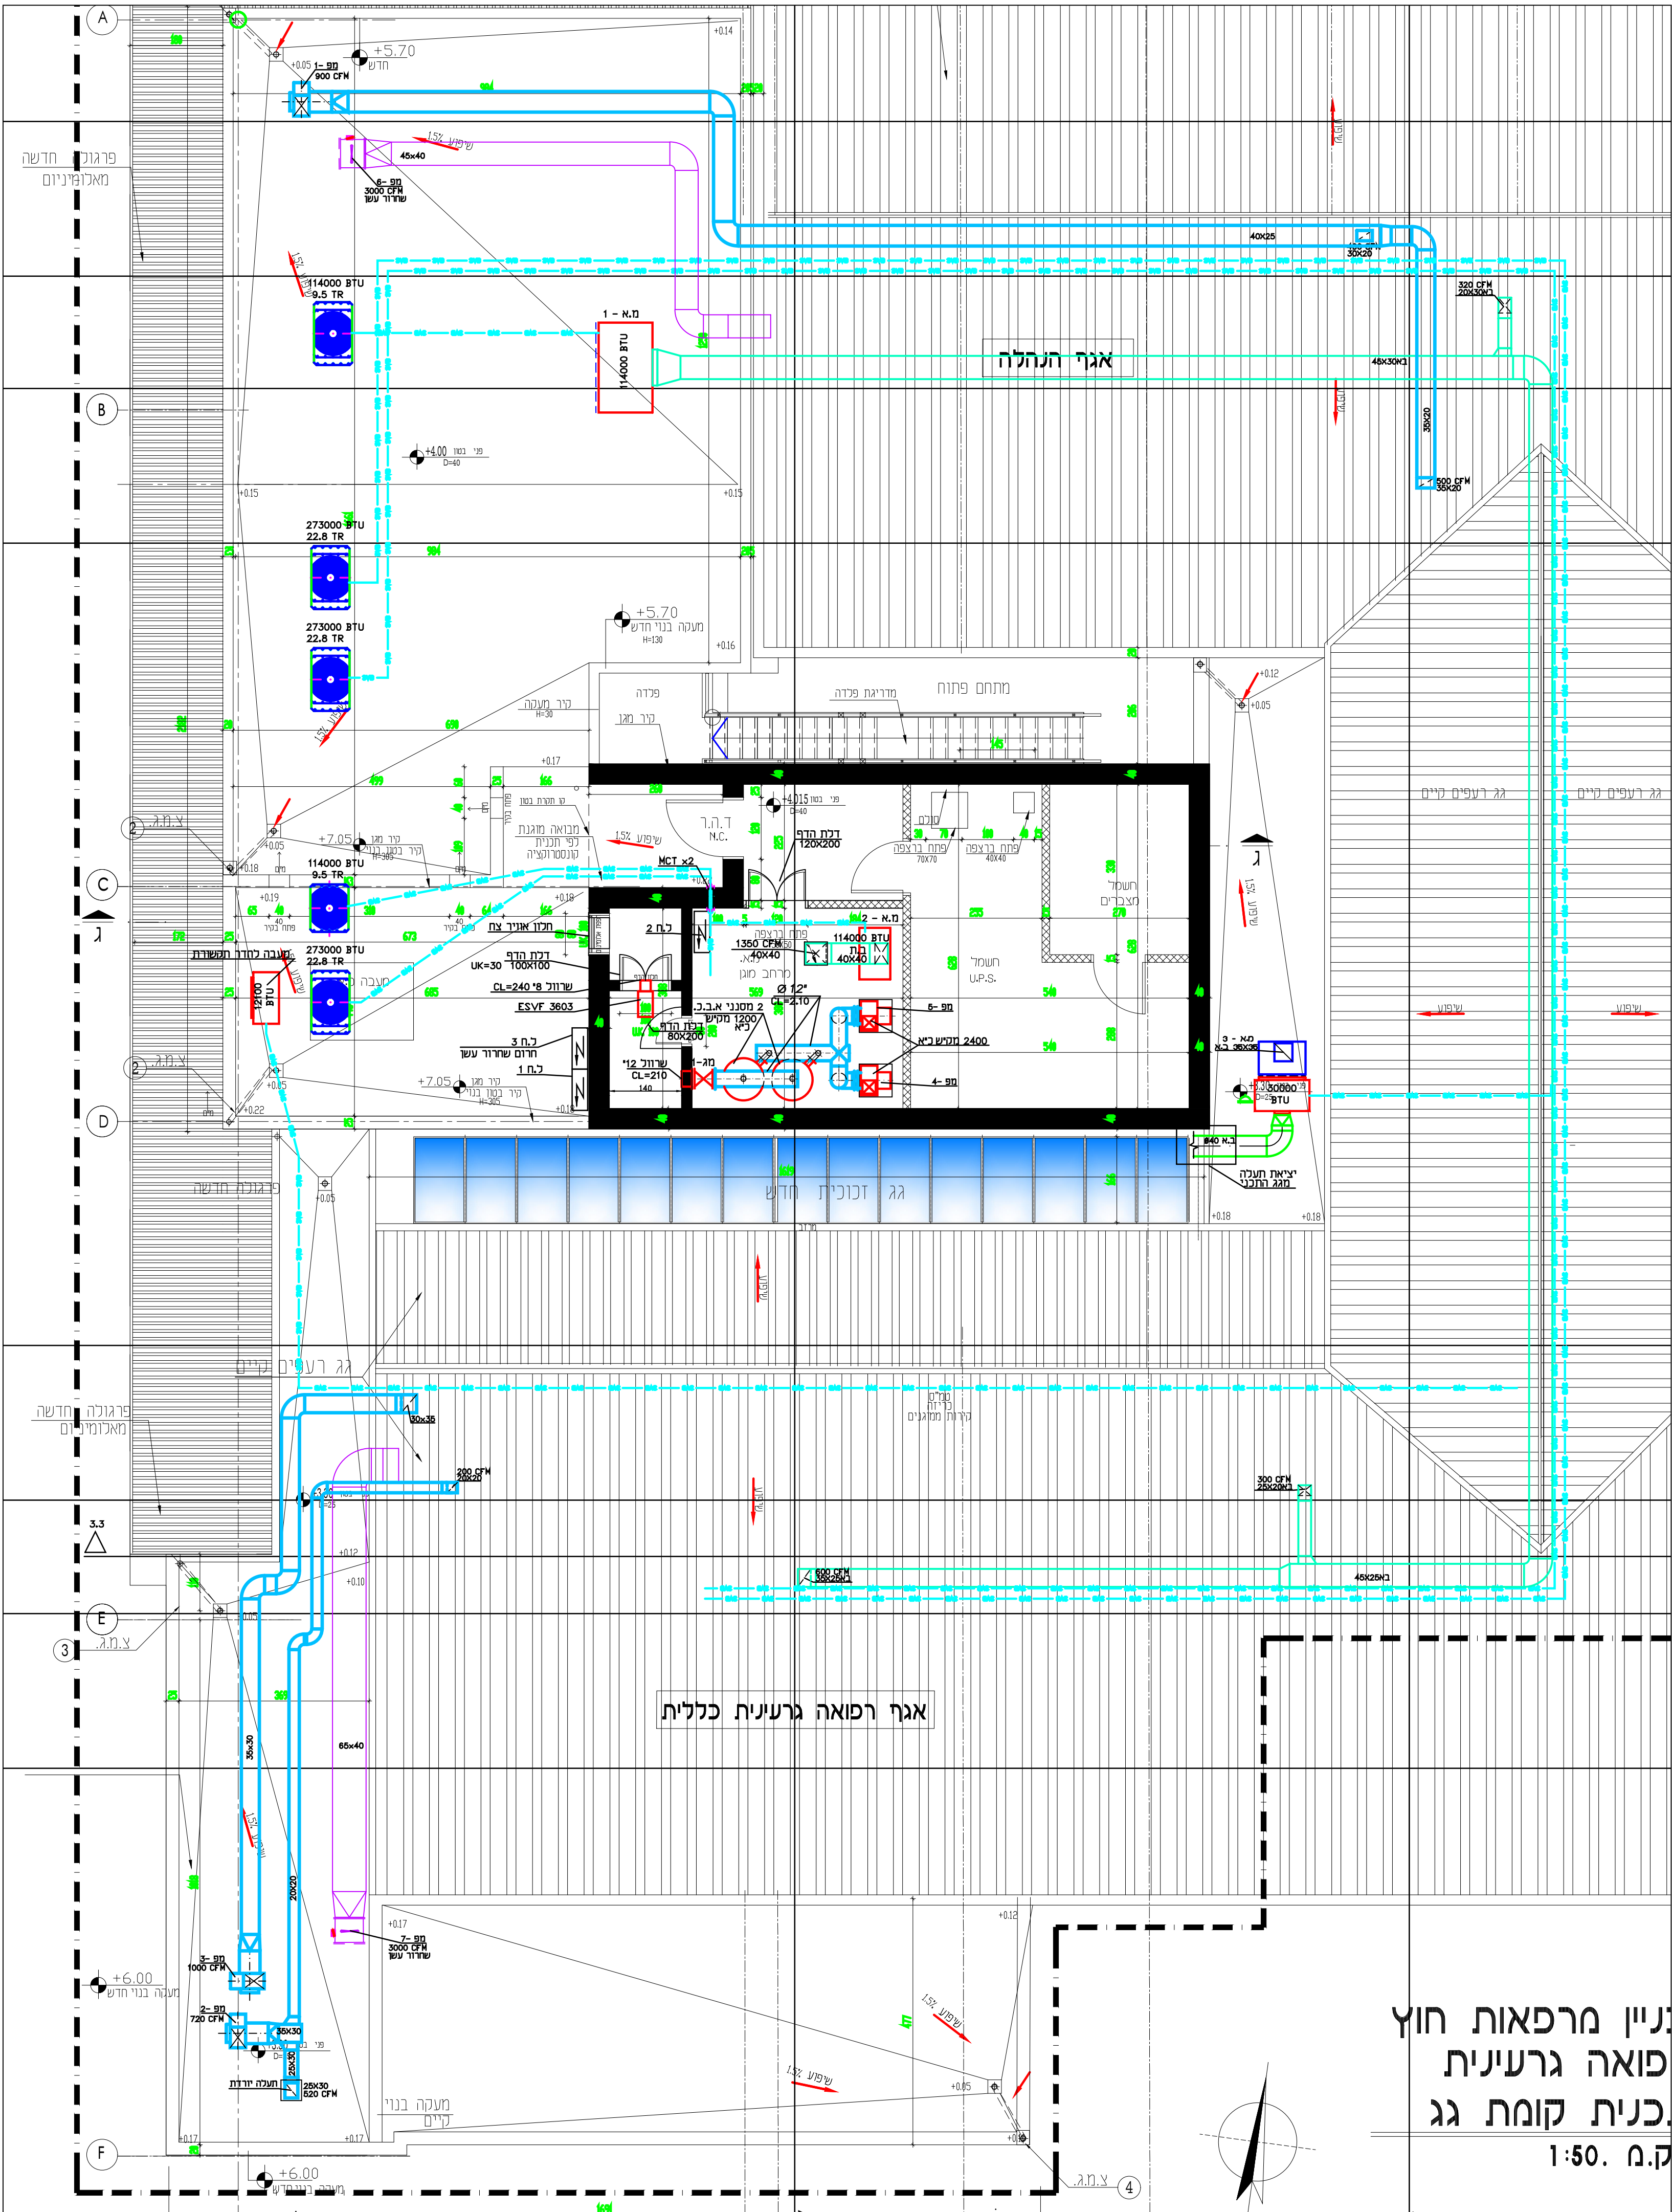

נניין מרפאות חוץ פואה גרעינית כנית קומת גג	ק.מ. 1:50
---	------------------

[illegible]

מסודר מליטה																					
מסודר צטריסוליס או צידים										כללי											
תורות	הספס		סובי		הספס		סובי		מורות		לחן		ספית		סוסר		דגס		יעוד	תאור ומיקום	מספר יחידה
	מנע		מנע		מאי		מאי		מאי		מאי		מאי		מאי		מאי				
	Kg	RPM	Kg	RPM	Kg	RPM	Kg	RPM	INL	W.G	CFM	INCH									
	0.5	1400	0.2	800	1300	1"	900	12"	3FC											ג	1- 80
	0.5	1400	0.2	1000	1100	1"	700	10"	3FC											ג	2- 80
	0.5	1400	0.2	800	1300	1"	1000	12"	3FC											ג	3- 80
עסיר 280 מנעו C	0.75		0.5	1400			0.8"	3000	18"	עירי										ג	4- 80
שירי 280 מנעו C	0.75		0.5	1400			0.8"	3000	18"	צירי										ג	5- 80