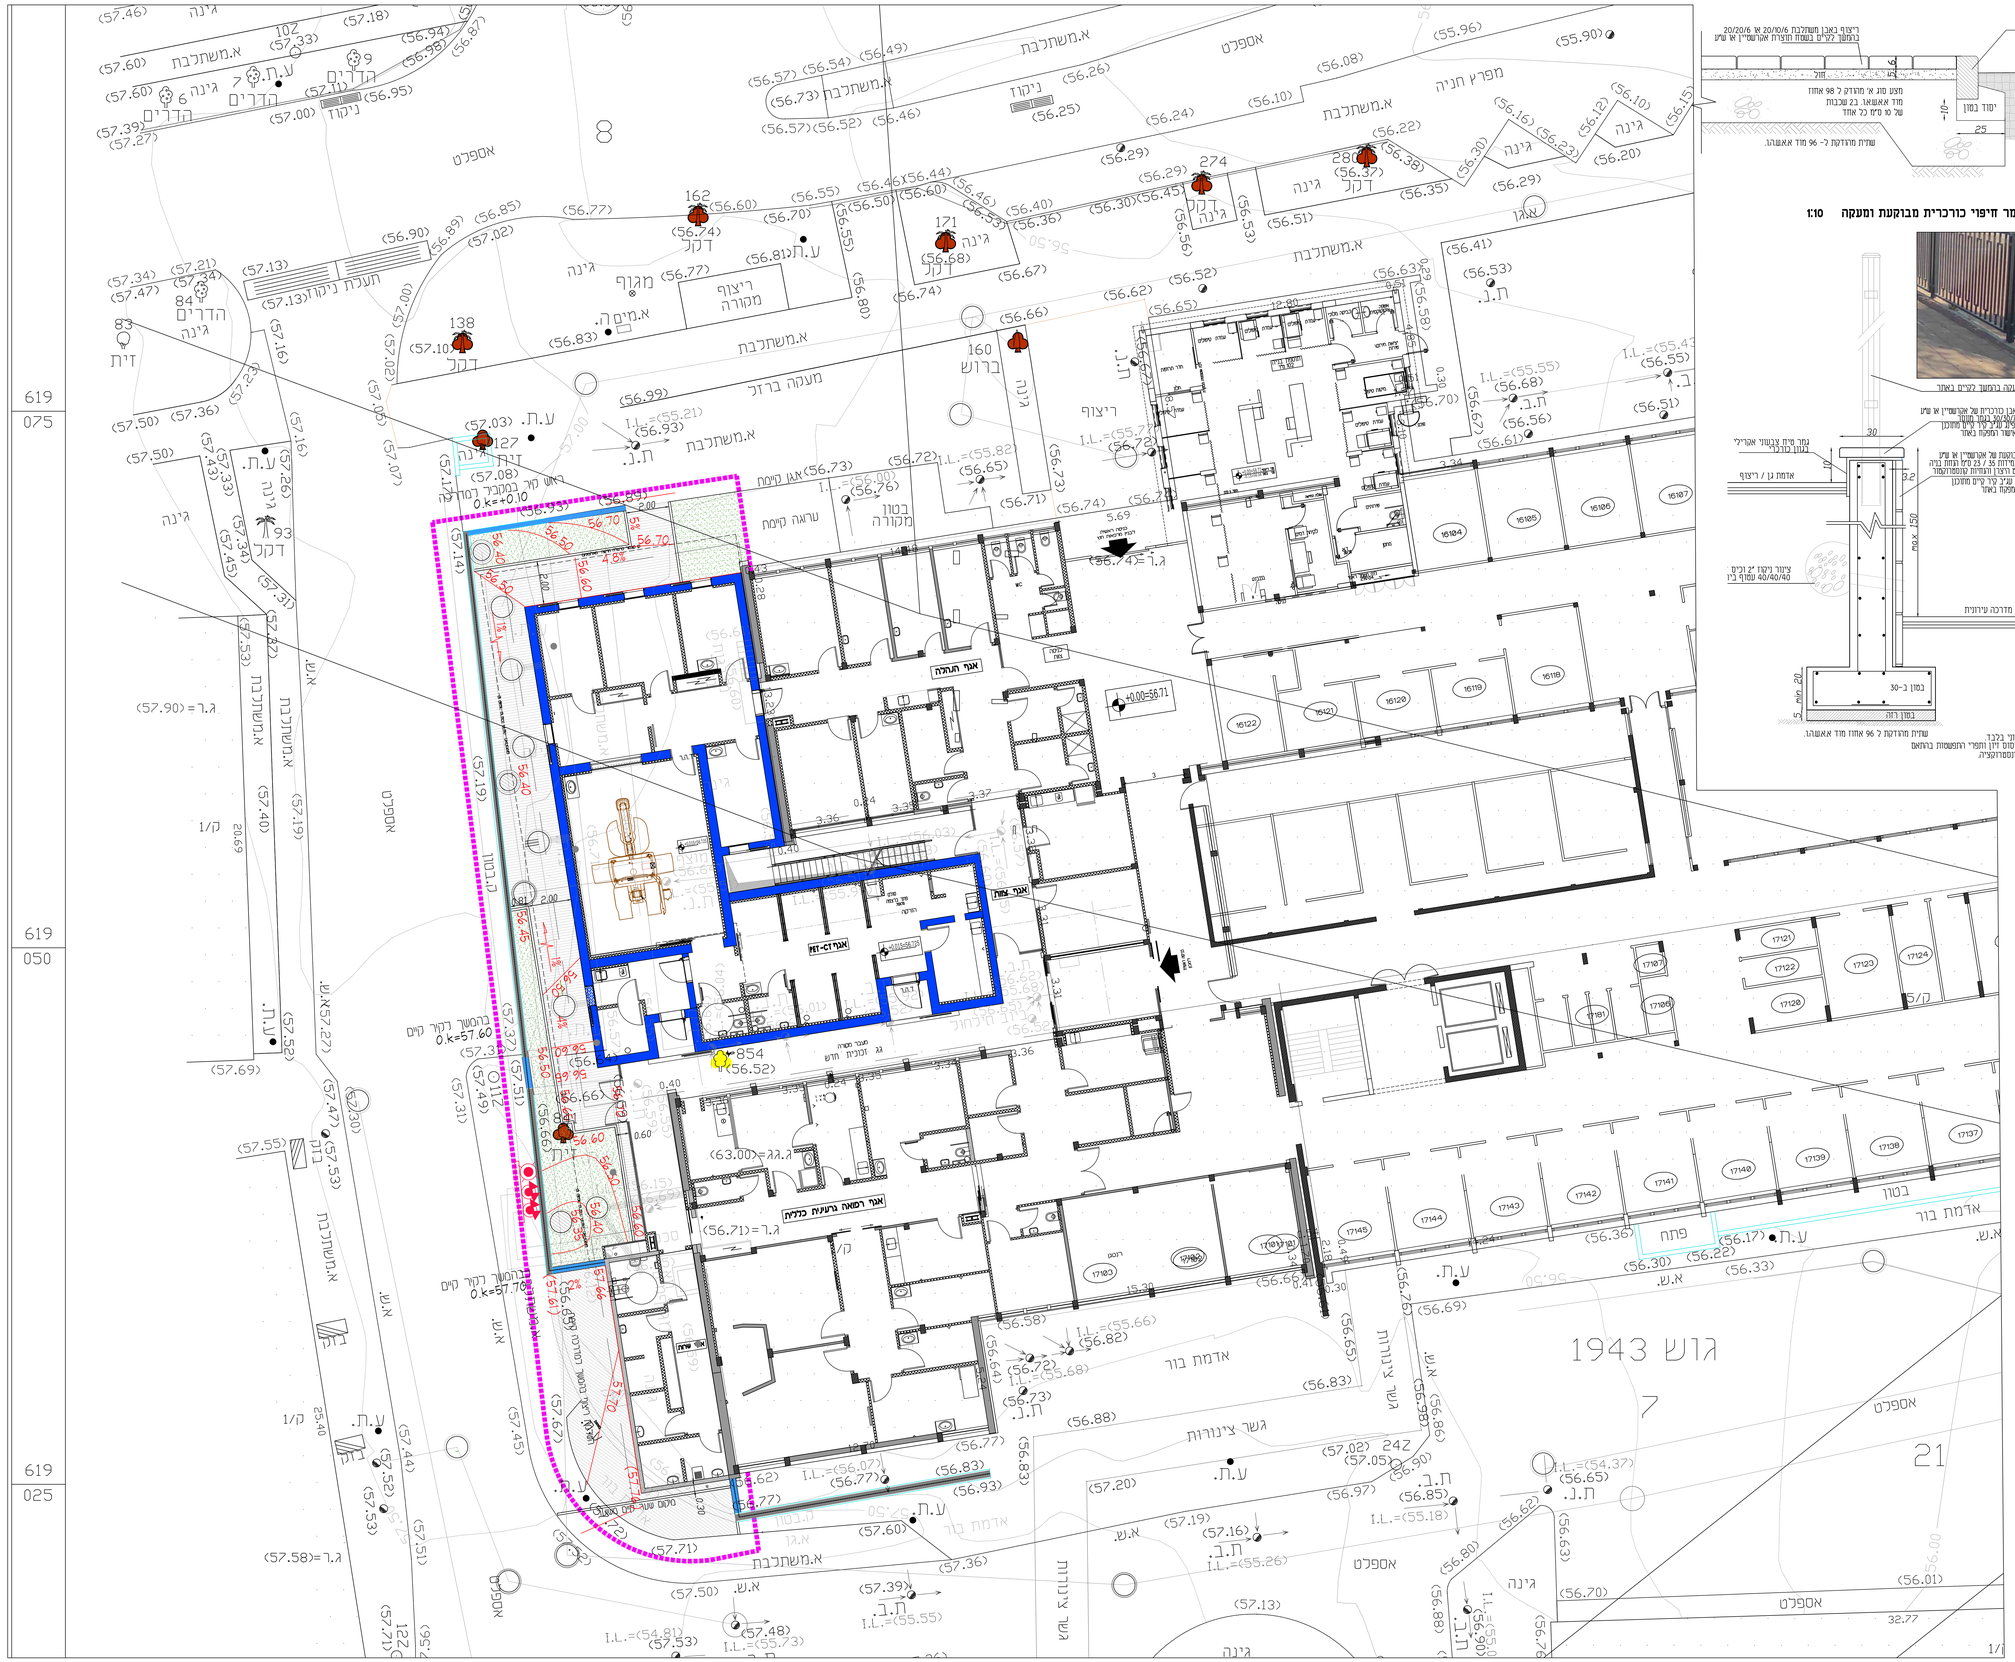
אזור תחלה
אזור רפואה גרעינית כללית
גוש 1943
חלקה 7
חלקה 21
אספלט
בטון
אדמת בור
גשר צינורות
מדרכה
גינה
מגרש חניה
מעקה ברזל
ריצוף מקורה
בטון מקורה
אגן קיימת
ערוגה קיימת
תעלת ניקוז
מגוף
