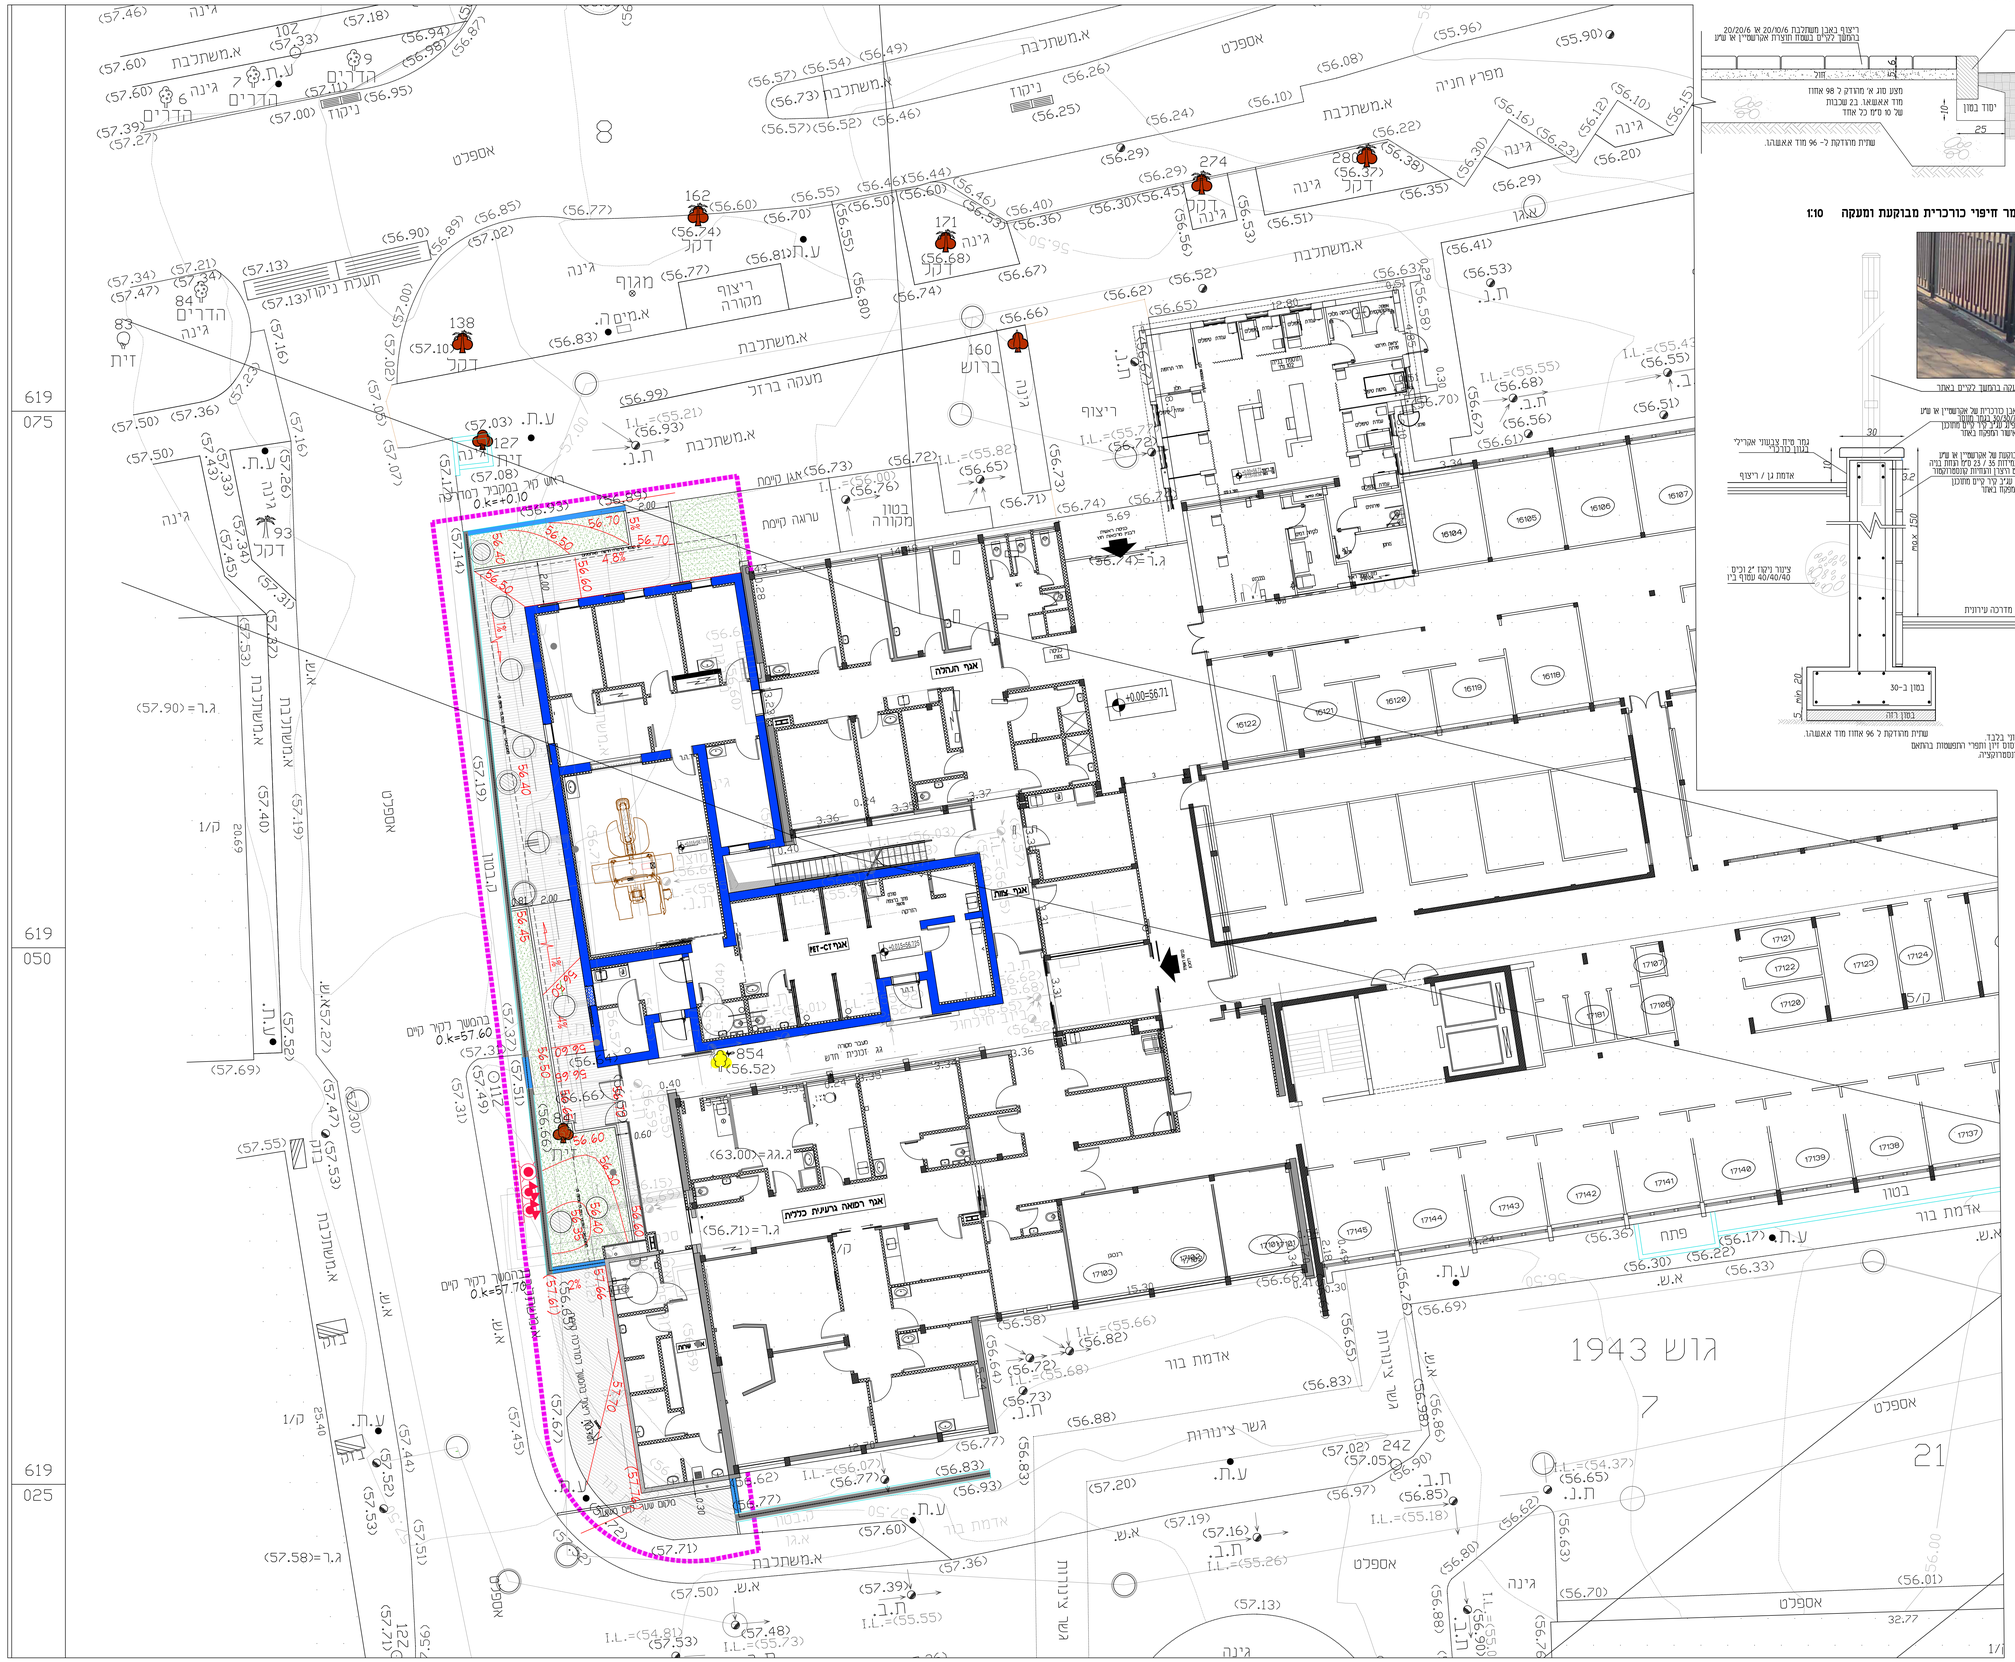
אזור תחלה
אזור ז1-ז2
אזור צחוק
אזור רפואה גרעינית כללית
גוש 1943
חלקה 7
חלקה 21
אספלט
בטון
אדמת בור
גשר צינורות
מעקה ברזל
מגוף
ריצוף מקורה
בטון מקורה
אגן קיימת
ערוגה קיימת
מפרץ חניה
אגן תחלה
מעבר מקורה
גג זכוכית חדש
מקום שמור לגג מסוג כלבו
בהמשך רקיר קיים
0.k=57.60
0.k=57.70
0.k=0.10
מקום שמור לגג מסוג כלבו
מקום שמור לגג מסוג כלבו
מקום שמור לגג מסוג כלבו