

מקרא



צינור דלוחין עשויי מפוליאמילן בעל צפיפות גבוהה
(H.D.P.E.) כגיל אבל בעמידת במזן בריזם לפרט מס' 806



קו ניקוז קיים



קו ויקון קייח לרימול



112



הידרנט $\varnothing 3"$ 



גרול מרובה חידון

**חמבצע אצראי לבדיקת
חמידות ולחתאמתן במקור**

השולח	תאריך	תפוצה	מח'

[illegible]

תאריך	מס'	מהות העידכון	חתימה
-------	-----	--------------	-------

שם המזמין:

המרכז לרפואה אוניברסיטאי
ברזילי

שם העבודה:
מכון לרפואה גרעינית
ותוספת PET-CT

שׁוּרֶץ אֲרִיָּה
מהנדסים יועצים

ש"ס - יחדיה הנחתום 4 טל': 06-6281292/3/4, 06-6285920
e-mail: as@as-eng.com
ariehs@as-eng.com

אשר:	שרטט:	תכנן	
א.ש.	נ.מ.	א.ש.	בוצע:
א.ש.	א.ש.	א.ש.	אישר:

שם הגיליון: תכנית שטח
מערכת מים, ביוב וניקוז
מי גשם, כיבוי אש

מס' הגיליון:

24/3526/ 001

מס' גירסה	קנה מידה	1:50
	תאריך:	23.07.24
	גודל גיליון:	A0


אין למדוד מהשרטוט
אם אתה בספק - שאל שנית

לביצוע תאריך	למכרז תאריך 10.10.24	לאישור תאריך -	לעיון תאריך
-----------------	-------------------------	-------------------	----------------

P:\MOSDOT\BRIUT\BARZILAI\3526\DWG\3526-001.dwg
001

הערה:

לפני תחילת ביצוע פירוקים
על הקבלן לבודק מערכות קיימות באזור בניה חדשה
כל סטייה בין התכנון למצב הקיים בשטח
תובא לידיעת המתכנן ורק לאחר עדכון התכנית
(במידת הצורך) הקבלן יתחיל בביצוע פירוקים.

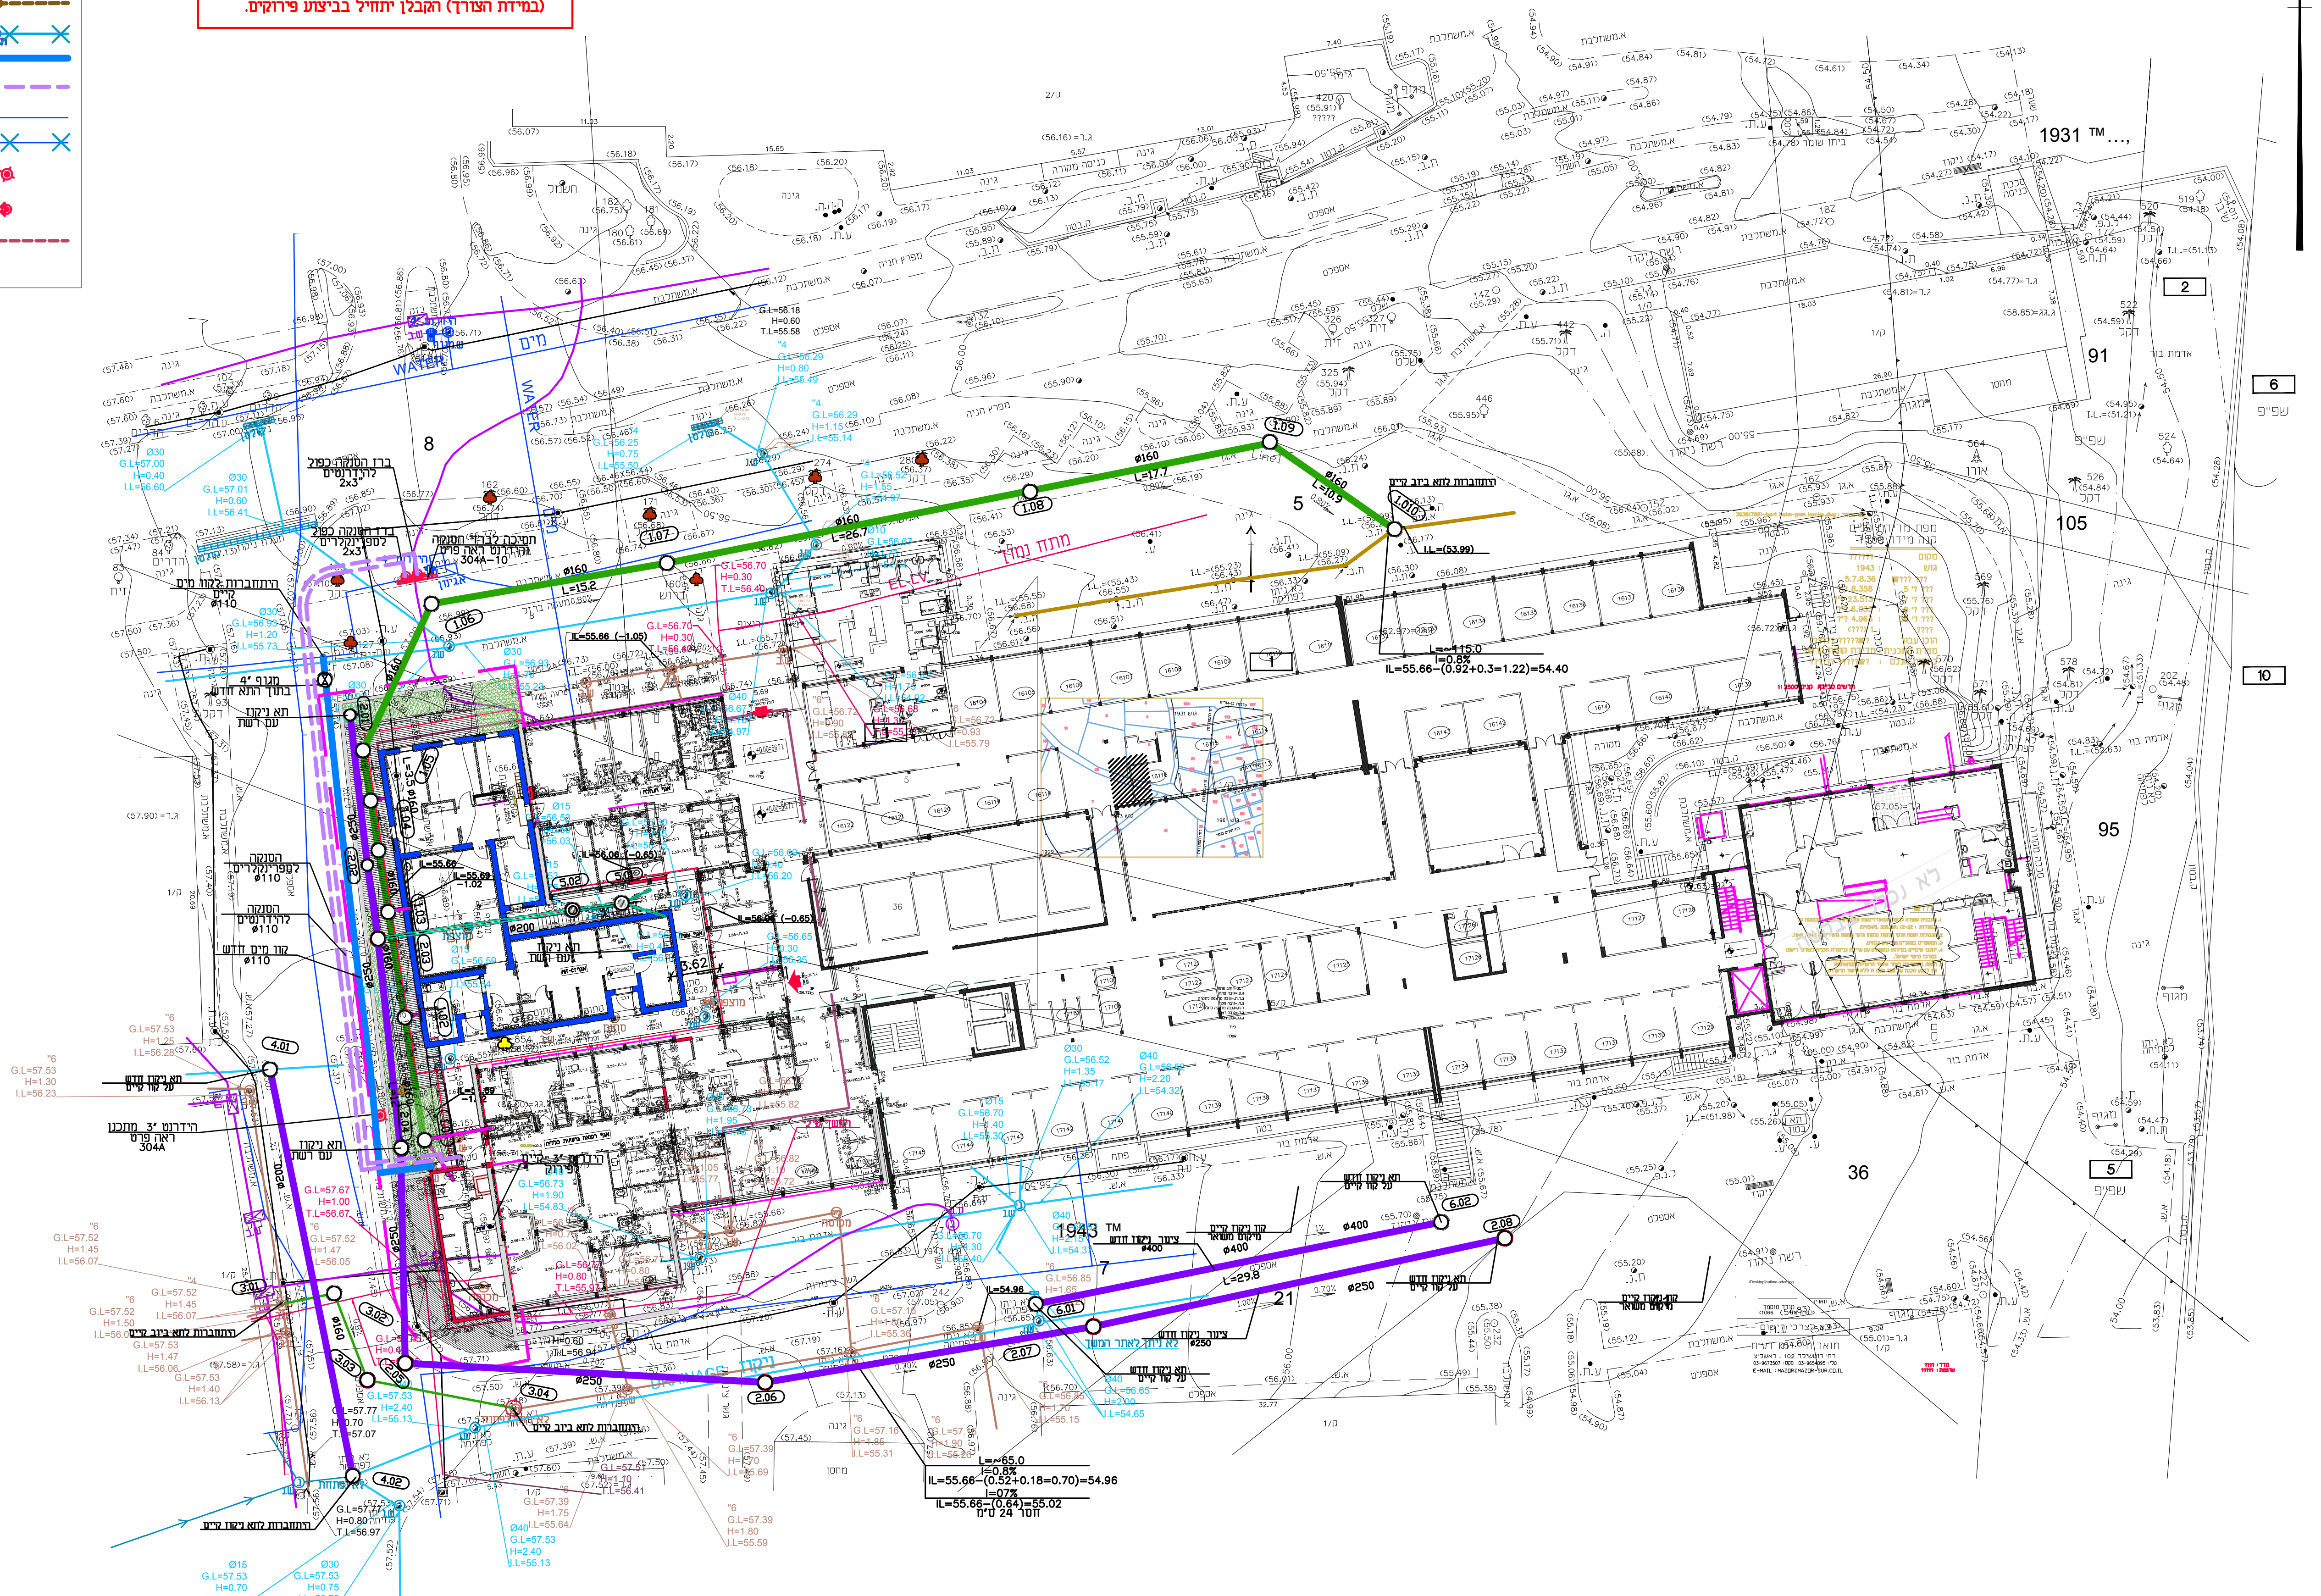

Scale 1:250