

1.	כל המדדים יהיו מסוג - תגובה מהירה.
2.	יש להבטיח סוג המדדים לאישור המתכנן/ האדריכל לפני ביצוע.
3.	המדידות יבוצעו בחלל התקורה מתומקמים באופן עקרוני, יש להשתמש את מיקום הפינאליים. בחלל התקורה בהתאם למיקום תעלות חשמל, כל - 3.0 מ' מעל התעלות.
4.	המדידות יבוצעו בפינאליים בתקרות תעלות לא יעלו מעל 0.7 מטר ומרחק מקירי לא יותר מ- 1.8 מטר.
5.	המדידות יוקדשו, הבקום וכ' לציונות מכל הסוגים יבוצעו לפי "ת" 1596 באמצעות אבזורים / תעלה / תמיכה תוצרת "UNISURT".
6.	המדידות יובאו לאישור המהנדס כולל הנונת דוגמאות לאישור לפני ביצוע התמיכות.
7.	המדידות יבוצעו לפי סוג וקוטר הציונות, תפורסמו במפרט ובדוקומנטציה.

[illegible][illegible]

חשבוע אחראי לבדיקת חמידות ולחתמתן במקום					
מח'	1	-	תפוצה	תאריך	השוויון

[illegible]

תאריך	מס'	מחות העידכון	חתימה

שם המזמין: _____
המרכז לרפואה אוניברסיטאי
ברזילי

שם העבודה:
מכון לרפואה גרעינית
ותוספת PET-CT

שוורץ אריה
מהנדסים יועצים

ב"ש - יהודה ונחלת 4 טל: 05-6251292/3/4; 05-6255920

as@as-eng.com

תכנון	שרטוט:	אשר:
א.ש.	נ.מ.	א.ש.
א.ש.	א.ש.	א.ש.
שם הגיליון:		


מערכת כיבוי אש אוטומתית

מס' הגיליון:

24/3526/013		מס' גיוסה
1:50	קנה מידה	
23.07.24	תאריך:	

[illegible]

לערוך	לאשרר	לחבר	לדפוס
תאריך	תאריך	תאריך	תאריך
קובץ: P:\MOSDOT\BRIUT\BARZILAI\3526\DWG\3526-010.dwg 3526-013.dwg			

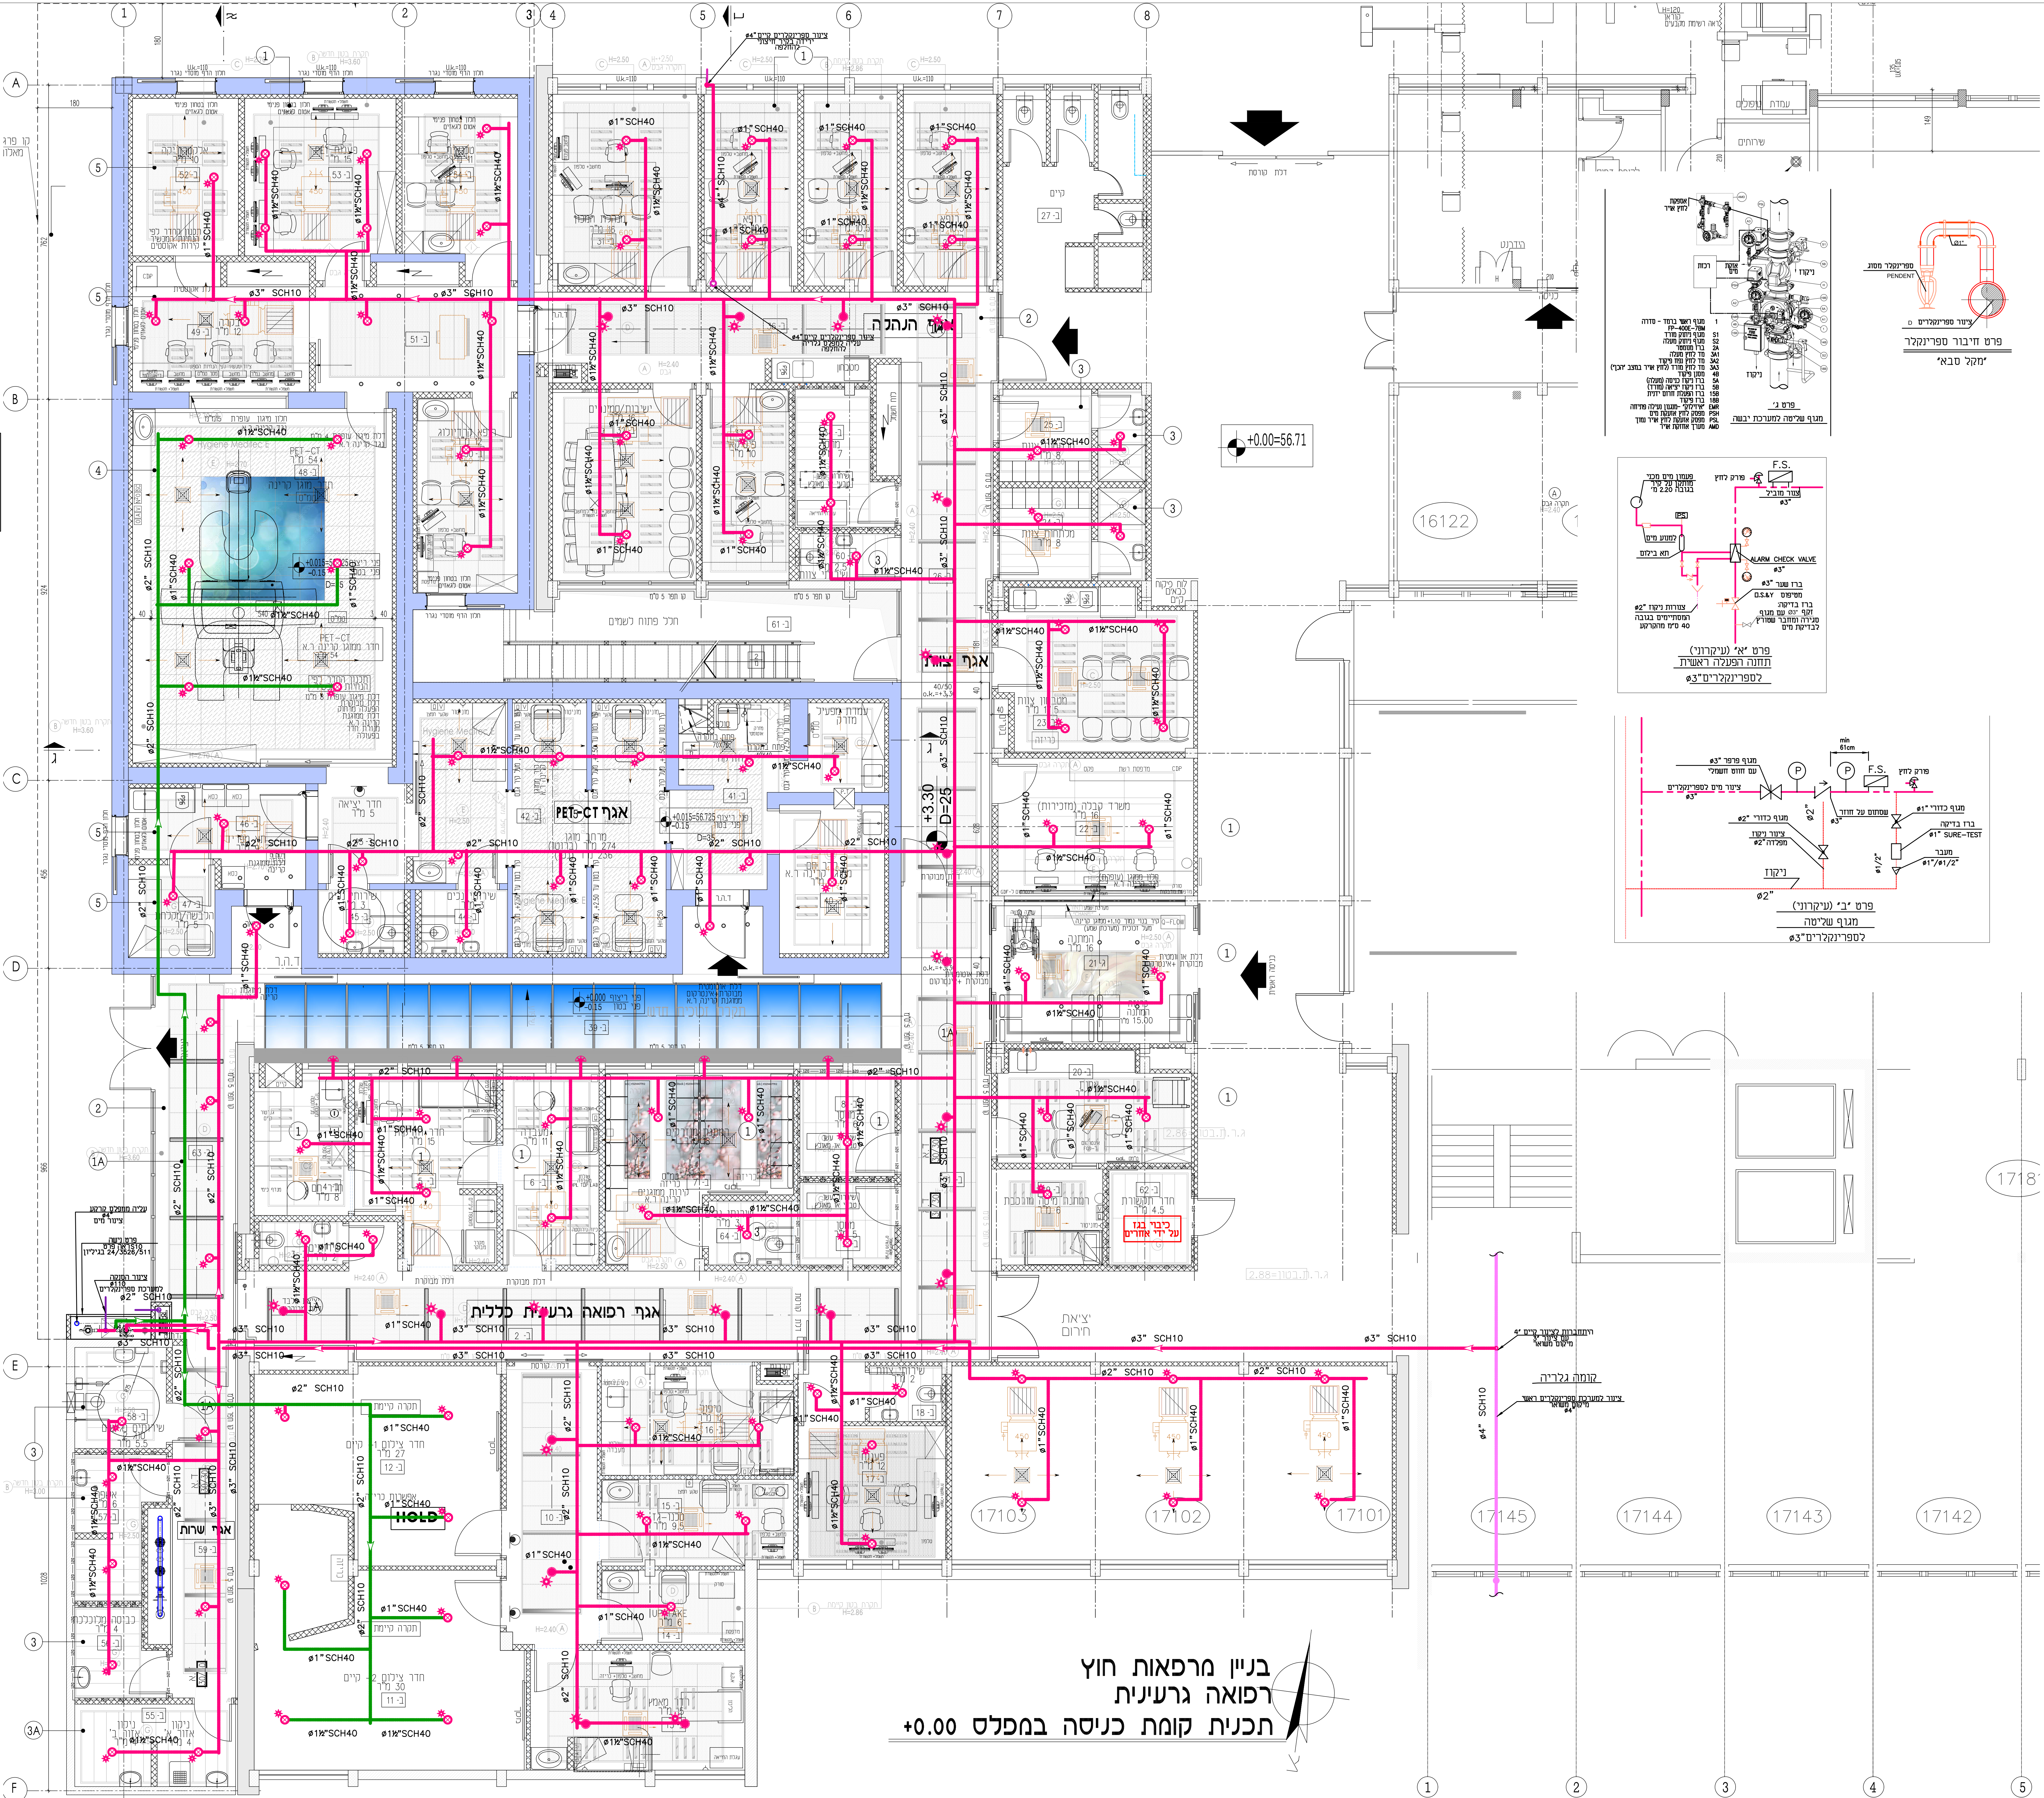

בניין מרפאות חוץ
מרפאה גרעינית
תכנית קומת כניסה במפלס +0.00