הערות:

1. כל הפינות מוגנות ע"י זוית פלב"ם
2. גמר פינות קרמיקה בשרותים וגמר ציפוי קרמיקה במסדרון ע"י זוית ישרה מאלומיניום מאולגן.
3. כל קירות השרותים החדשים יבנו מבלוק אשבונד ירוק ויצופו בקרמיקה על פי מפרט.
4. על קירות בלוקי אשבונד יש לישם שפכטל וגמר ~~בצבע~~ פוליאור. (או קרמיקה לפי המסומן)
5. על קירות בלוקים בטון או יציקת בטון או בלוקי סיליקט יש לישם טיח נטול סיד על פי מפרט + שפכטל וגמר צבע פוליאור. (או קרמיקה לפי המסומן)
6. בכל הפירים רצפה ותקרה בין הקומות מוגני אש

יש לקרוא תכנית זו יחד עם תכנית קירות אש של יועץ הבטיחות

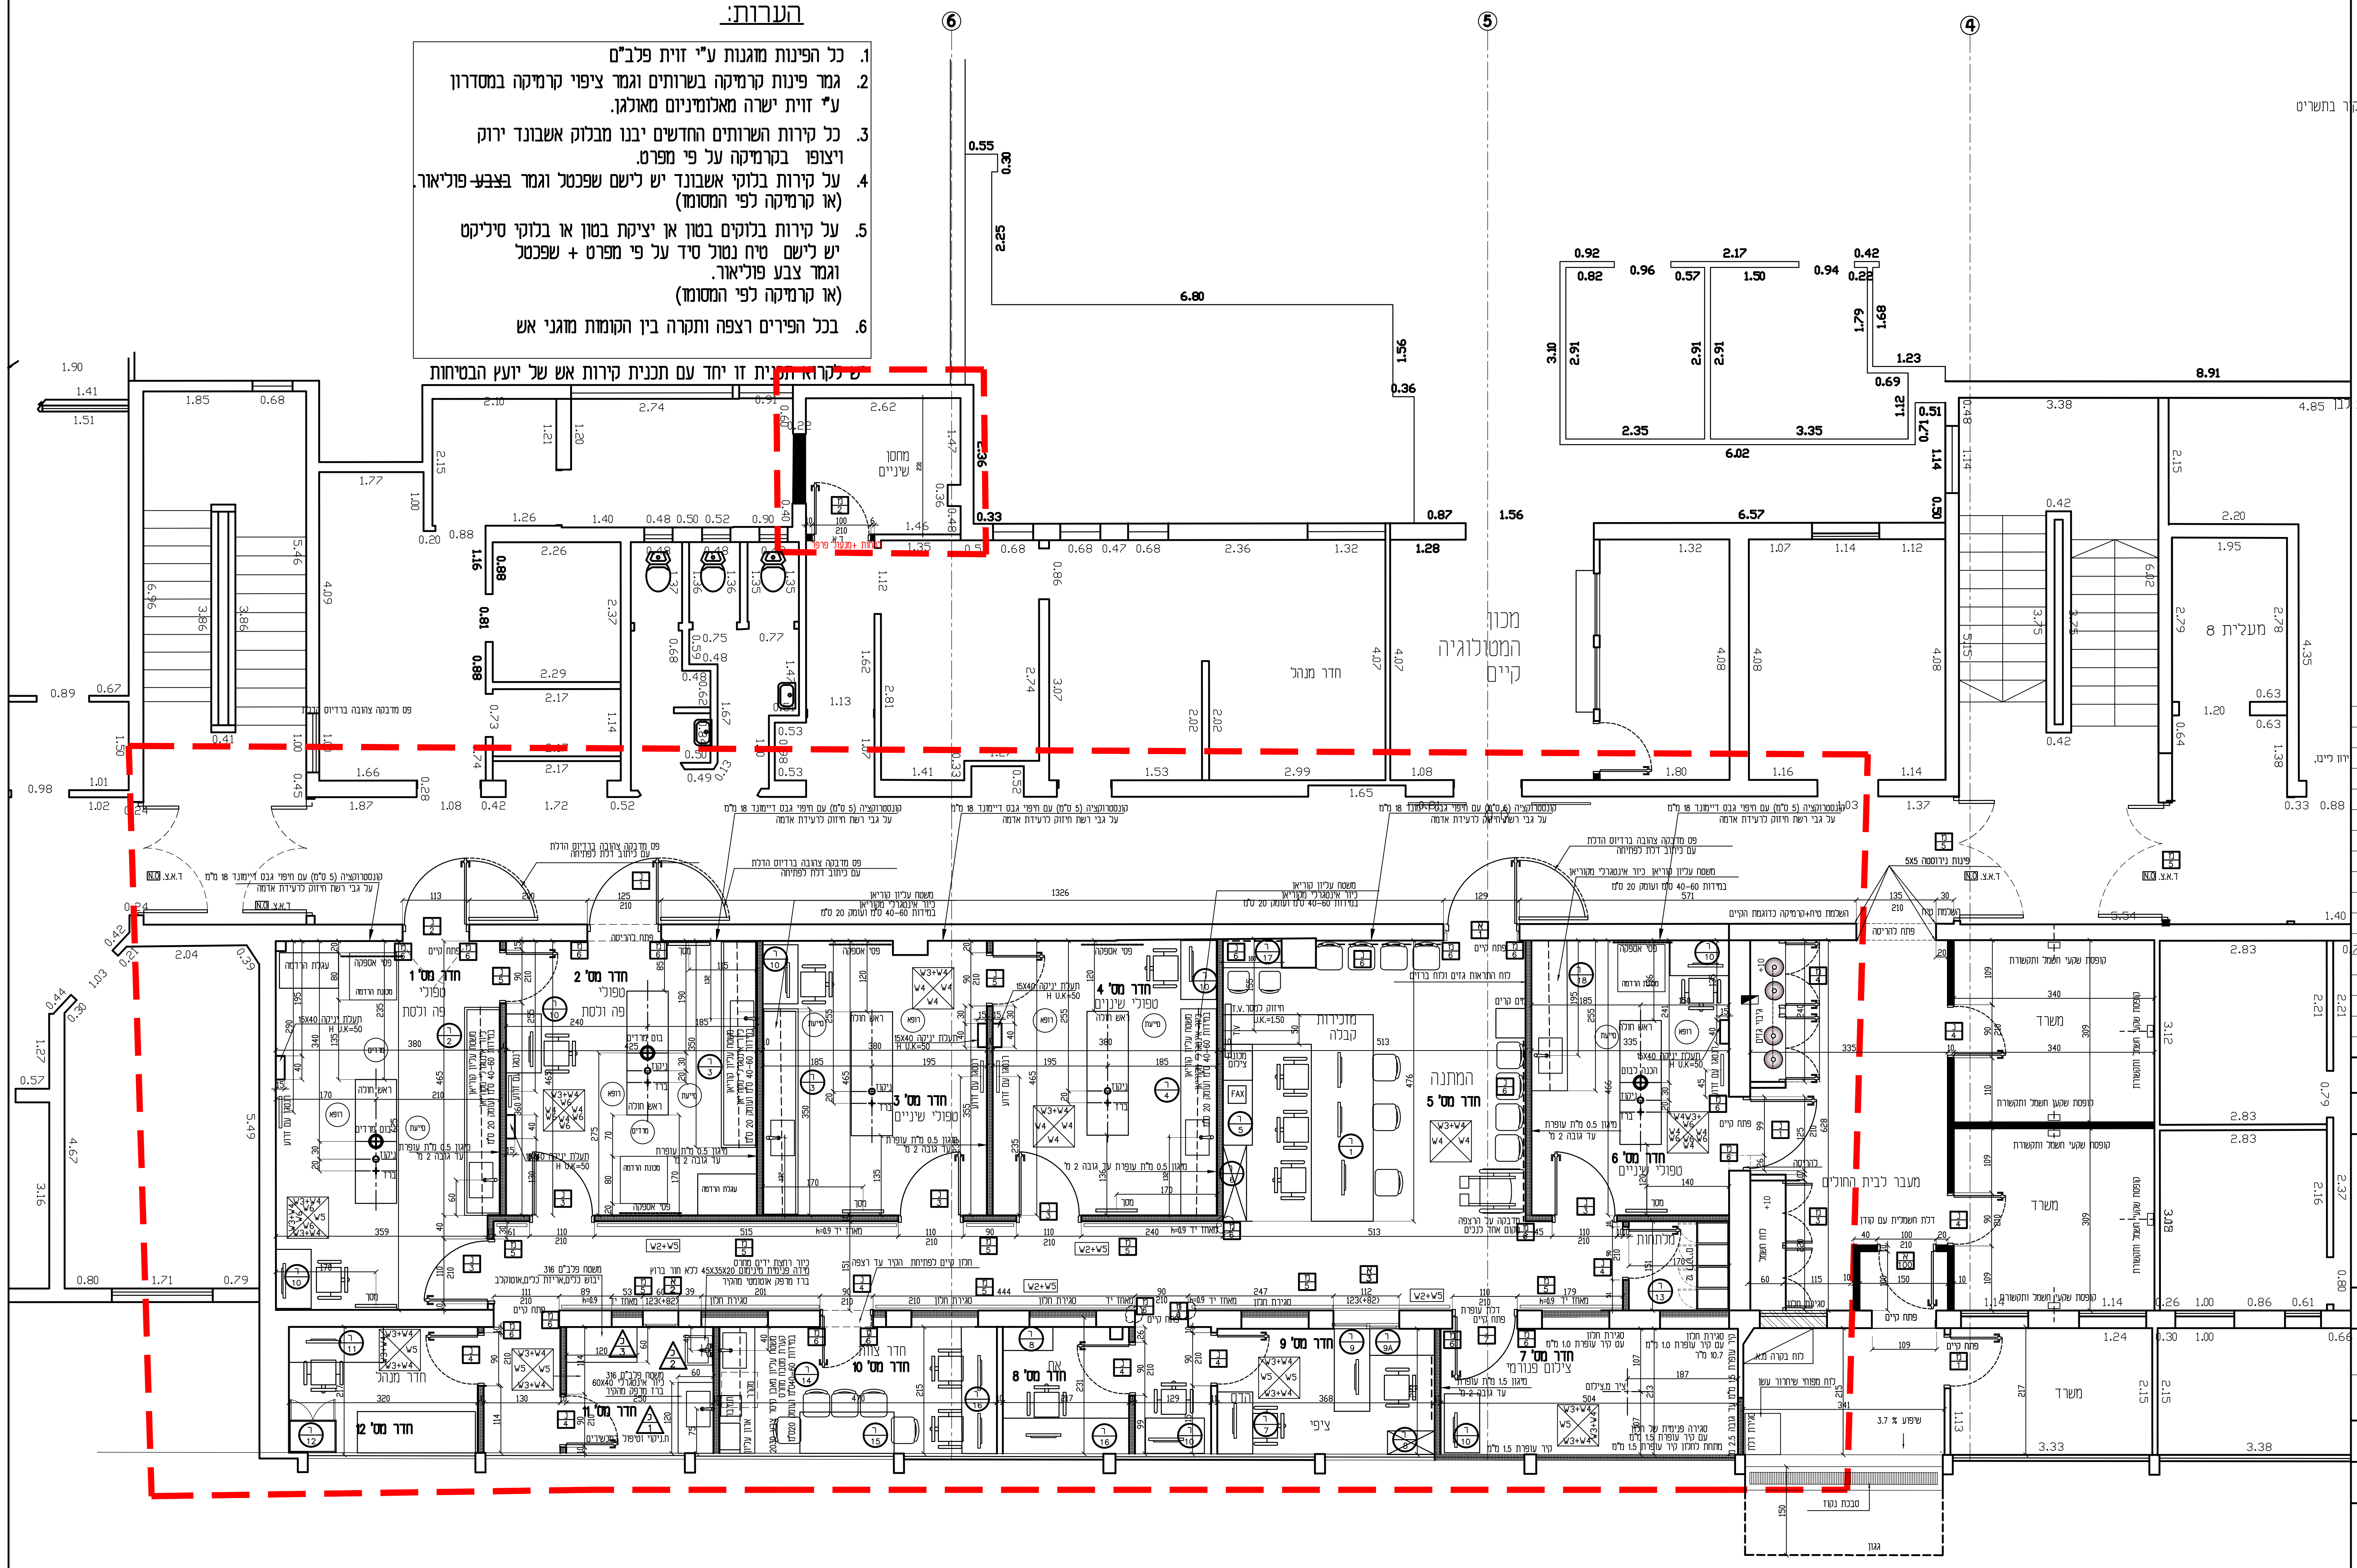

6
5
4
מחסן שיניים
מכון המטולוגיה קיים
חדר מנהל
מעלית 8
חדר מס' 1 טיפולי פה ולסת
חדר מס' 2 טיפולי פה ולסת
חדר מס' 3 טיפולי שיניים
חדר מס' 4 טיפולי שיניים
חדר מס' 5 המתנה
מזכירות קבלה
חדר מס' 6 טיפולי שיניים
חדר מס' 7 צילום פנורמי
חדר מס' 8
חדר מס' 9 ציפי
חדר מס' 10 חדר צוות
חדר מס' 11 ת.ניקוי וטיפול במכשירים
חדר מס' 12 חדר מנהל
מלתחות
מעבר לבית החולים
משרד
קופסת שקעי חשמל ותקשורת
שיפוע 3.7 %
סבכת נקוז
גגון
W2+W5
W3+W4
1326
513

מקרא:

▦	לוחות דיימונד של אורבונד עם בדוד צמר סלעים פנימי ממוגן עופרת בעובי לפי המצוין בתשריט לפי מפרט לחילופין קירות גבס ממוגנים (סיף בורד) דו קרומיים. מספר הלוחות ממוגני עופרת בכל קיר בהתאם למצוין ליד כל קיר בתשריט
- - - -	קיר להריסה
☐	קיר קיים
▨	קירות חדשים בלוקי בטון
— — —	פסי הגנה
🟥 🟥	גבול התכנית

מקרא חומרי גמר:

W1 – חיפוי קירות מקלחות,שרותים,חדרי שרות ומסביב לכיורים בחדרים – קרמיקה 20/20 לבן דגם INSIDE WHITE תוצרת איטליה. מעל תקרה אקוסטית סיוד בצבע נגד עובש

W2 –חיפוי קירות מסדרונות גרנית פורצלן עובי 5 מ"מ 60/120 דגם PLANIVORY תוצרת סין עד גובה 1.20 מ' מעל טיח פנים שתי שכבות סרגל בשני הכוונים מעל שכבה מיישרת

W3 – טיח פנים שתי שכבות סרגל בשני כיוונים מעל שכבה מיישרת צבע קירות פוליאור של טמבור על בסיס מים צבע WHITE LACE.

W4 –צבע קירות מסוג זולוטון.בצבע לבן.

W5 –שפכטל על קירות אשבונד +צבע פוליאור על בסיס אקרילי

W6 –ציפוי קוריאן בצבע PEARL GRAY

מס׳	תאריך	שינוי	תפוצה
17	22.08.24	למכרז	
16	15.08.24	תוספת כיסוי לוח דיימונד בצד הפנימי של קיר המסדרון	
15	11.08.24	תעלת יניקה	ארז שימקו,סורנה ברוק,לנה,צביקה רום,יובל,אורי רוזן ,פרנקל יואב שאולי,ירון שתדלן ירון לייבו,
14	14.07.24	קירות ודלת חדר מס' 7	
13	10.07.24	קירות ודלתות עופרת	
12	16.04.24	חדר מס' 6	ויסברג,פרנקל, ירון לייבו,
11	4.03.24	תוספת מסכים,מכונת הרדמה,שלחנות	
10	4.02.24	תוספת דלתות	
9	10.10.23	לעיון דלת יציאה מקומה 6 לגג	ארז,אורי,איריס,תמר
8	8.10.23	לעיון דלת יציאה מקומה 6 לגג	ארז,אורי,איריס,תמר
7	13.09.23	לעיון	ויסברג,פרנקל, ירון לייבו, ירון אופיר, ,תמר
6	1.08.23	לעיון	ויסברג,פרנקל, ירון לייבו, ירון אופיר, ,תמר
5	19.07.23	לעיון	ד"ר דרור שמיר
4	21.06.23	לעיון	ויסברג,פרנקל, ירון לייבו, ירון אופיר, ,יאריס,תמר
3	20.03.23	לעיון	אורי רוזן
2	14.03.23	לעיון	ויסברג,פרנקל, ירון לייבו, ירון אופיר, ,תמר
1	9.03.23	לעיון	ויסברג,פרנקל, ירון לייבו, ירון אופיר, ,פולי,תמר

מרפאת שיניים קומה 6

גליון מס׳	מהדורה	
2	0	אין לקבוע מידות על פי מדידה מהתכנית על המבצע לבדוק את כל המידות בתכנית ומבקום לפני תחילת העבודה במקרה של אי התאמה עליו לפנות לאדריכל אין התכנית מיועדת לבצוע אלא אם כן צוין במפורש כי התכנית לביצוע

○ לעיון ● למכרז ○ לבצוע

שם תכנית : תכנית בניה

קנמ : 1:50

שרטט: שם קובץ:

הוכן עבור: בי"ח בני ציון

רונית לכטמן
אדריכלית ובונה ערים
טל: 04-8261684
מודם-פקס : 04-8258754 ת.ד. 19011 חיפה 34341