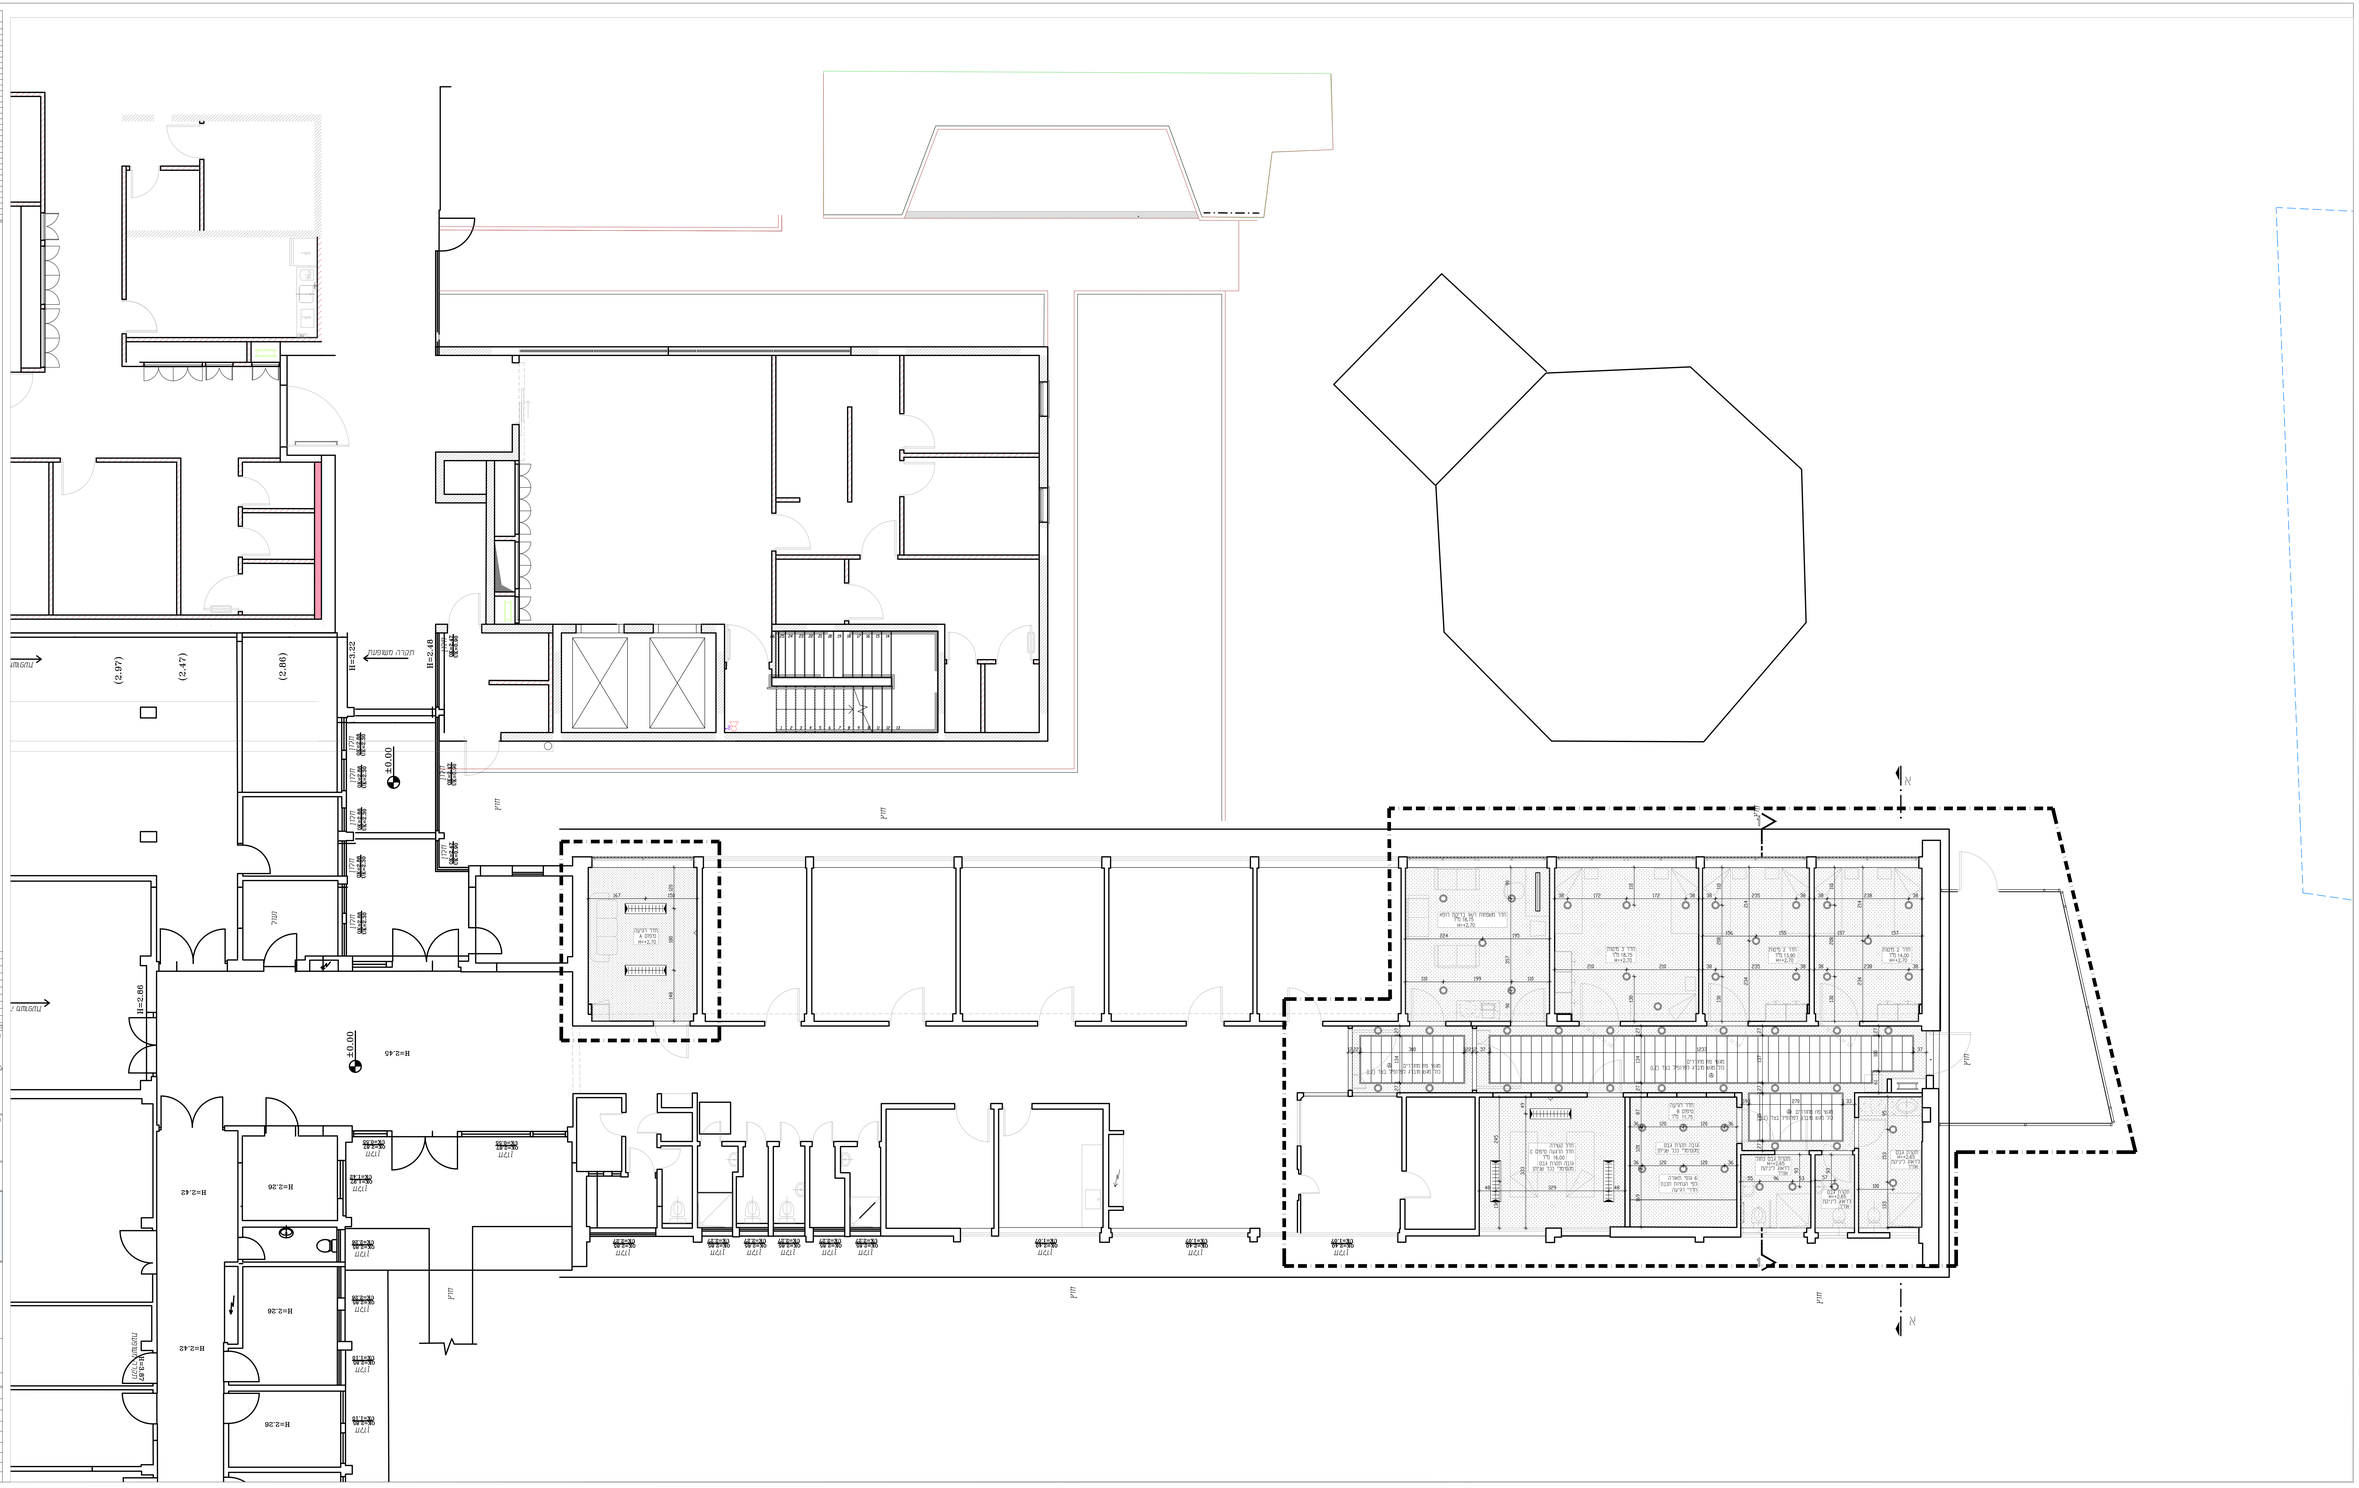
H=2.22
H=2.48
H=2.86
H=2.45
H=2.42
H=2.26
±0.00
(2.97)
(2.47)
(2.86)
חדר רגיעה
חדר מנהלת
חדר מנהלת רפא' בכירה
חדר מנהלת רפא' בכירה
חדר מנהלת
חדר מנהלת
חדר מנהלת