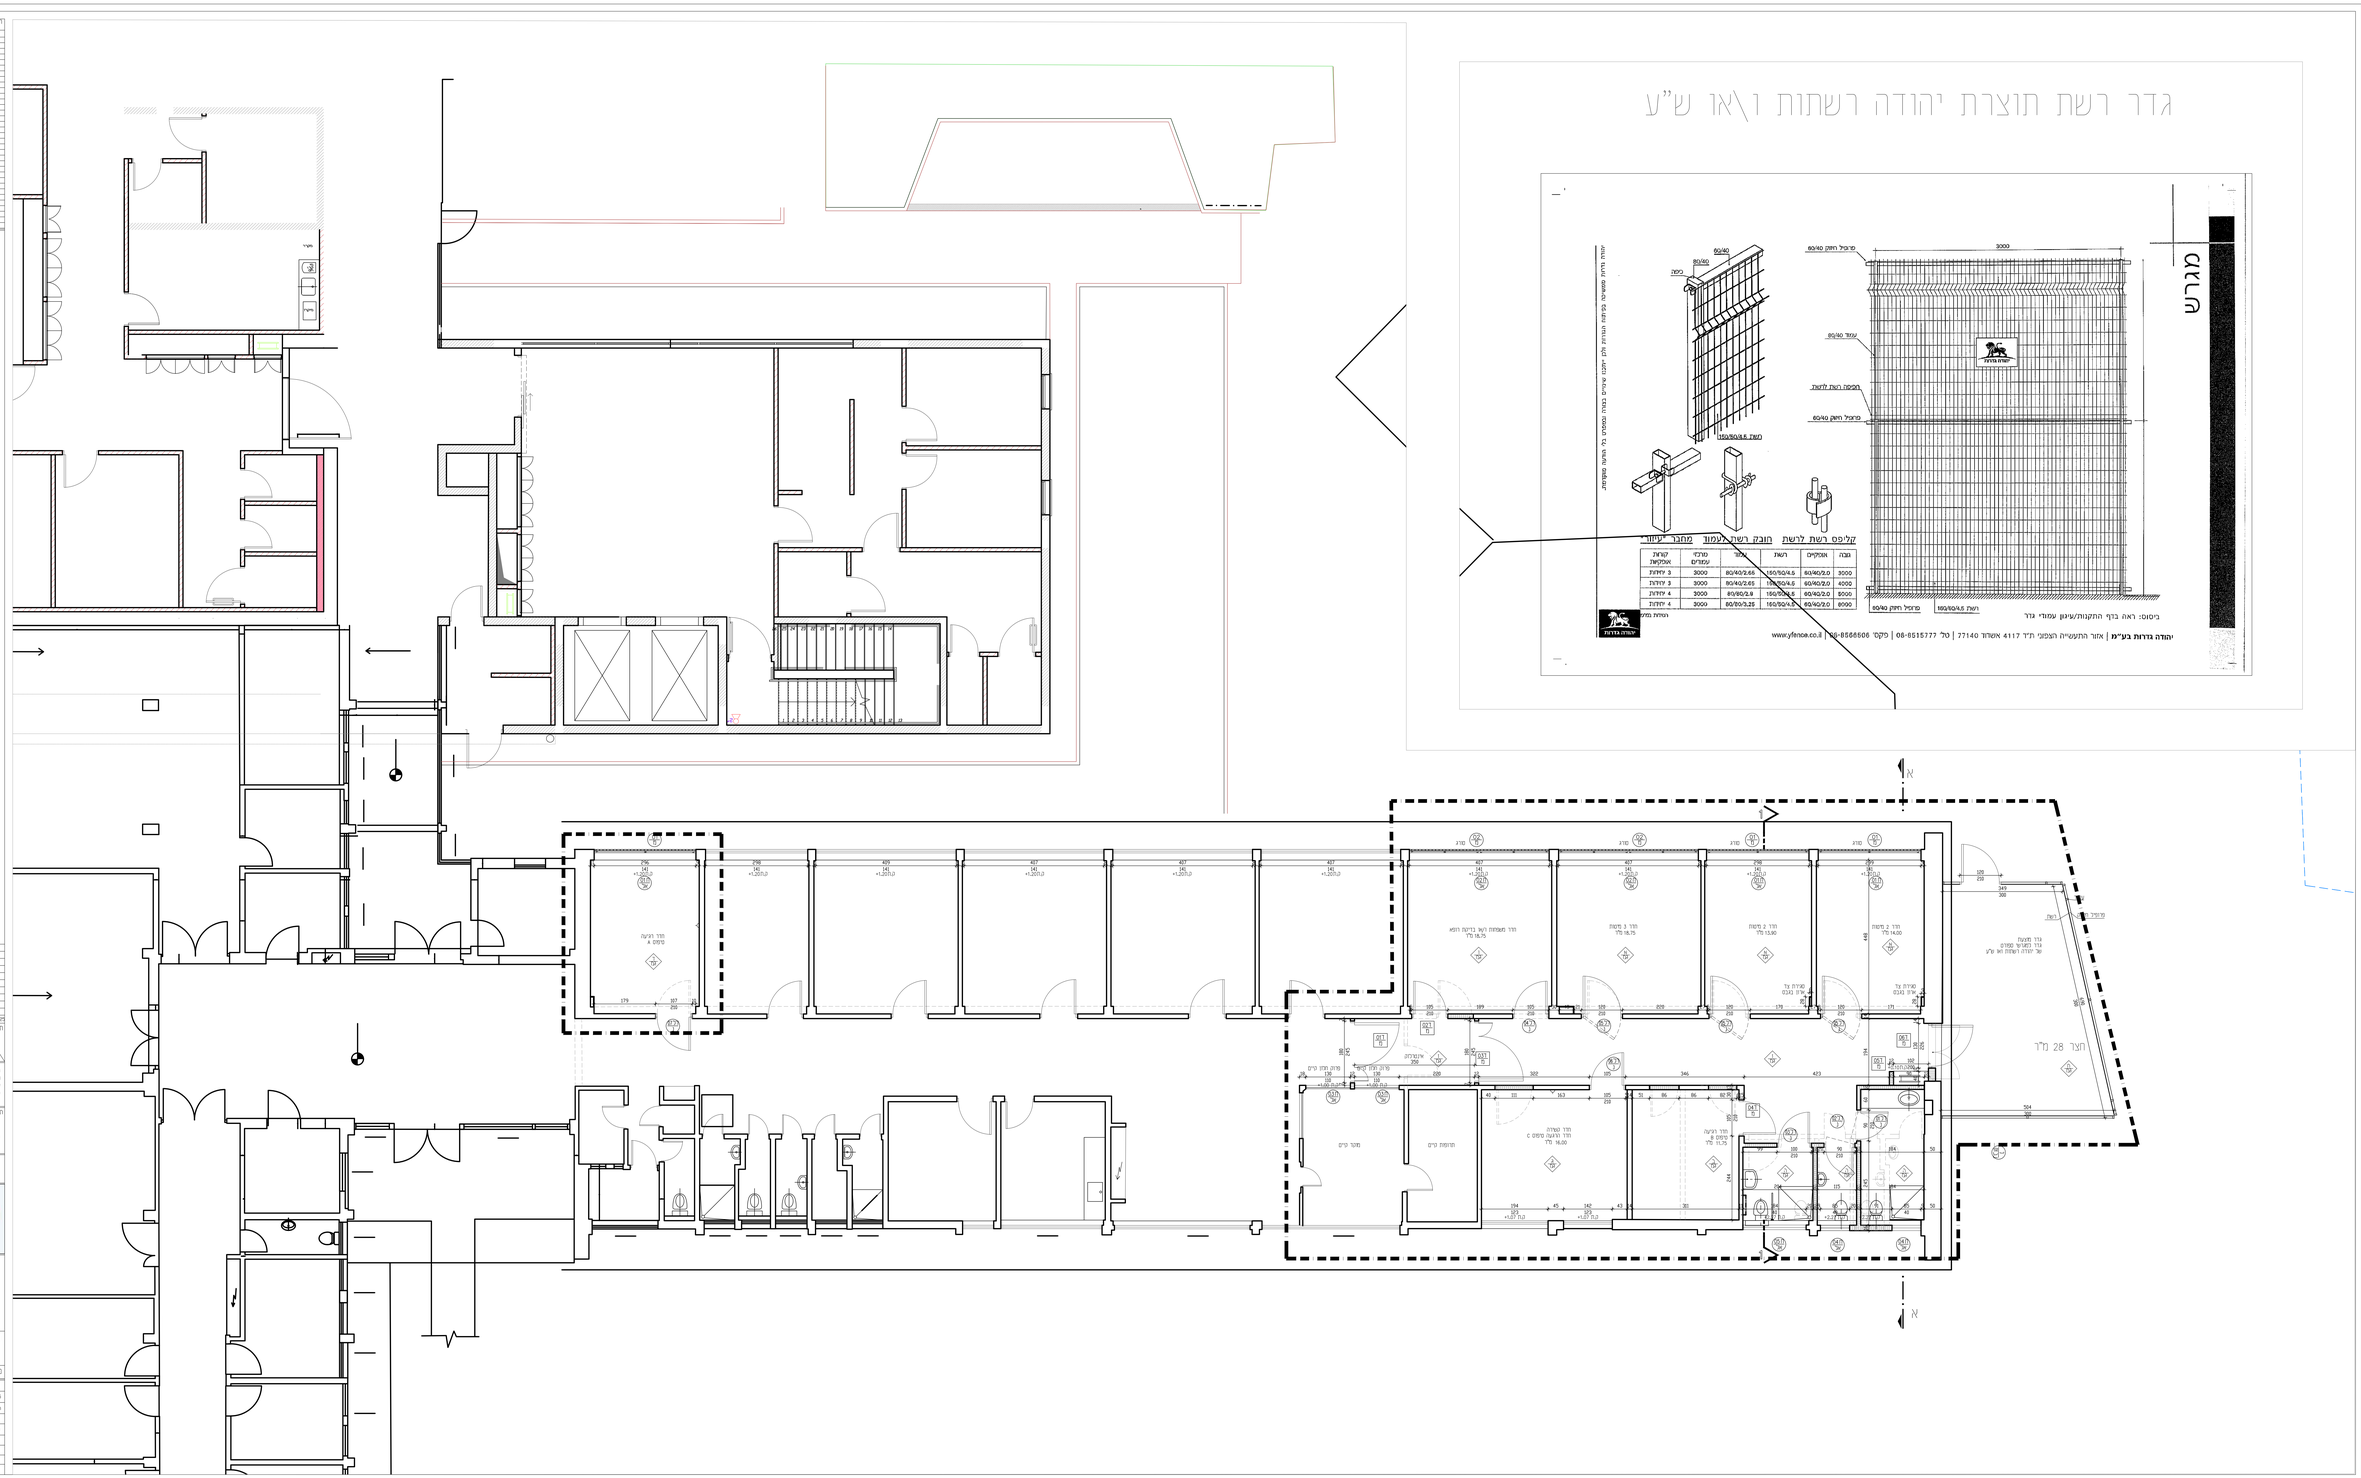
גדר רשת תוצרת יהודה רשתות ו\או ש"ע
גליון
3000
מרוכל חשק 60/40
עמוד 60/40
הכנסה רשת לעמוד
מרוכל חשק 60/40
רשת 150/50/4.5
קו ריכל חשק 60/40
60/40
60/40
כיסוי
רשת 150/50/4.5
קליפס רשת לרשת
חובק רשת לעמוד
מחבר עיוור
מבה
אוקיים
רשת
עמוד
מרחי עמודים
קוראת אוקיות
3000
60/40/2.0
150/50/4.5
80/40/2.65
3 יחידות
4000
60/40/2.0
150/50/4.5
80/40/2.65
3000
3 יחידות
9000
60/40/2.0
150/50/4.5
80/50/2.9
3000
4 יחידות
8000
60/40/2.0
150/50/4.5
80/50/3.25
3000
4 יחידות
הוחתת מתכת
יהודה גדרות
ביסוס: ראה בדף התקנות/עיגון עמודי גדר
יהודה גדרות בע"מ | אזור התעשייה הצפוני ת"ד 4117 אשדוד 77140 | טל' 08-8515777 | פקס' 08-8566606 | www.yfence.co.il
חדר רביעה
טיפול א
חדר מאפנות ושא בדיקה רפא
חדר 3 משטח
חדר 2 משטח
חדר 2 משטח
מרית צ
מרית צ
חצר 28 מ"ר
עדו מלצה
עדו רוצ'ר טפרים
של יהודה ושמוה יאל ע"ש
מרפאת
אחות
מרפאת
אחות
מרפאת
אחות
מרפאת
אחות
אחות
מרפאת
אחות
מרפאת
אחות
מרפאת
אחות
מרפאת
אחות