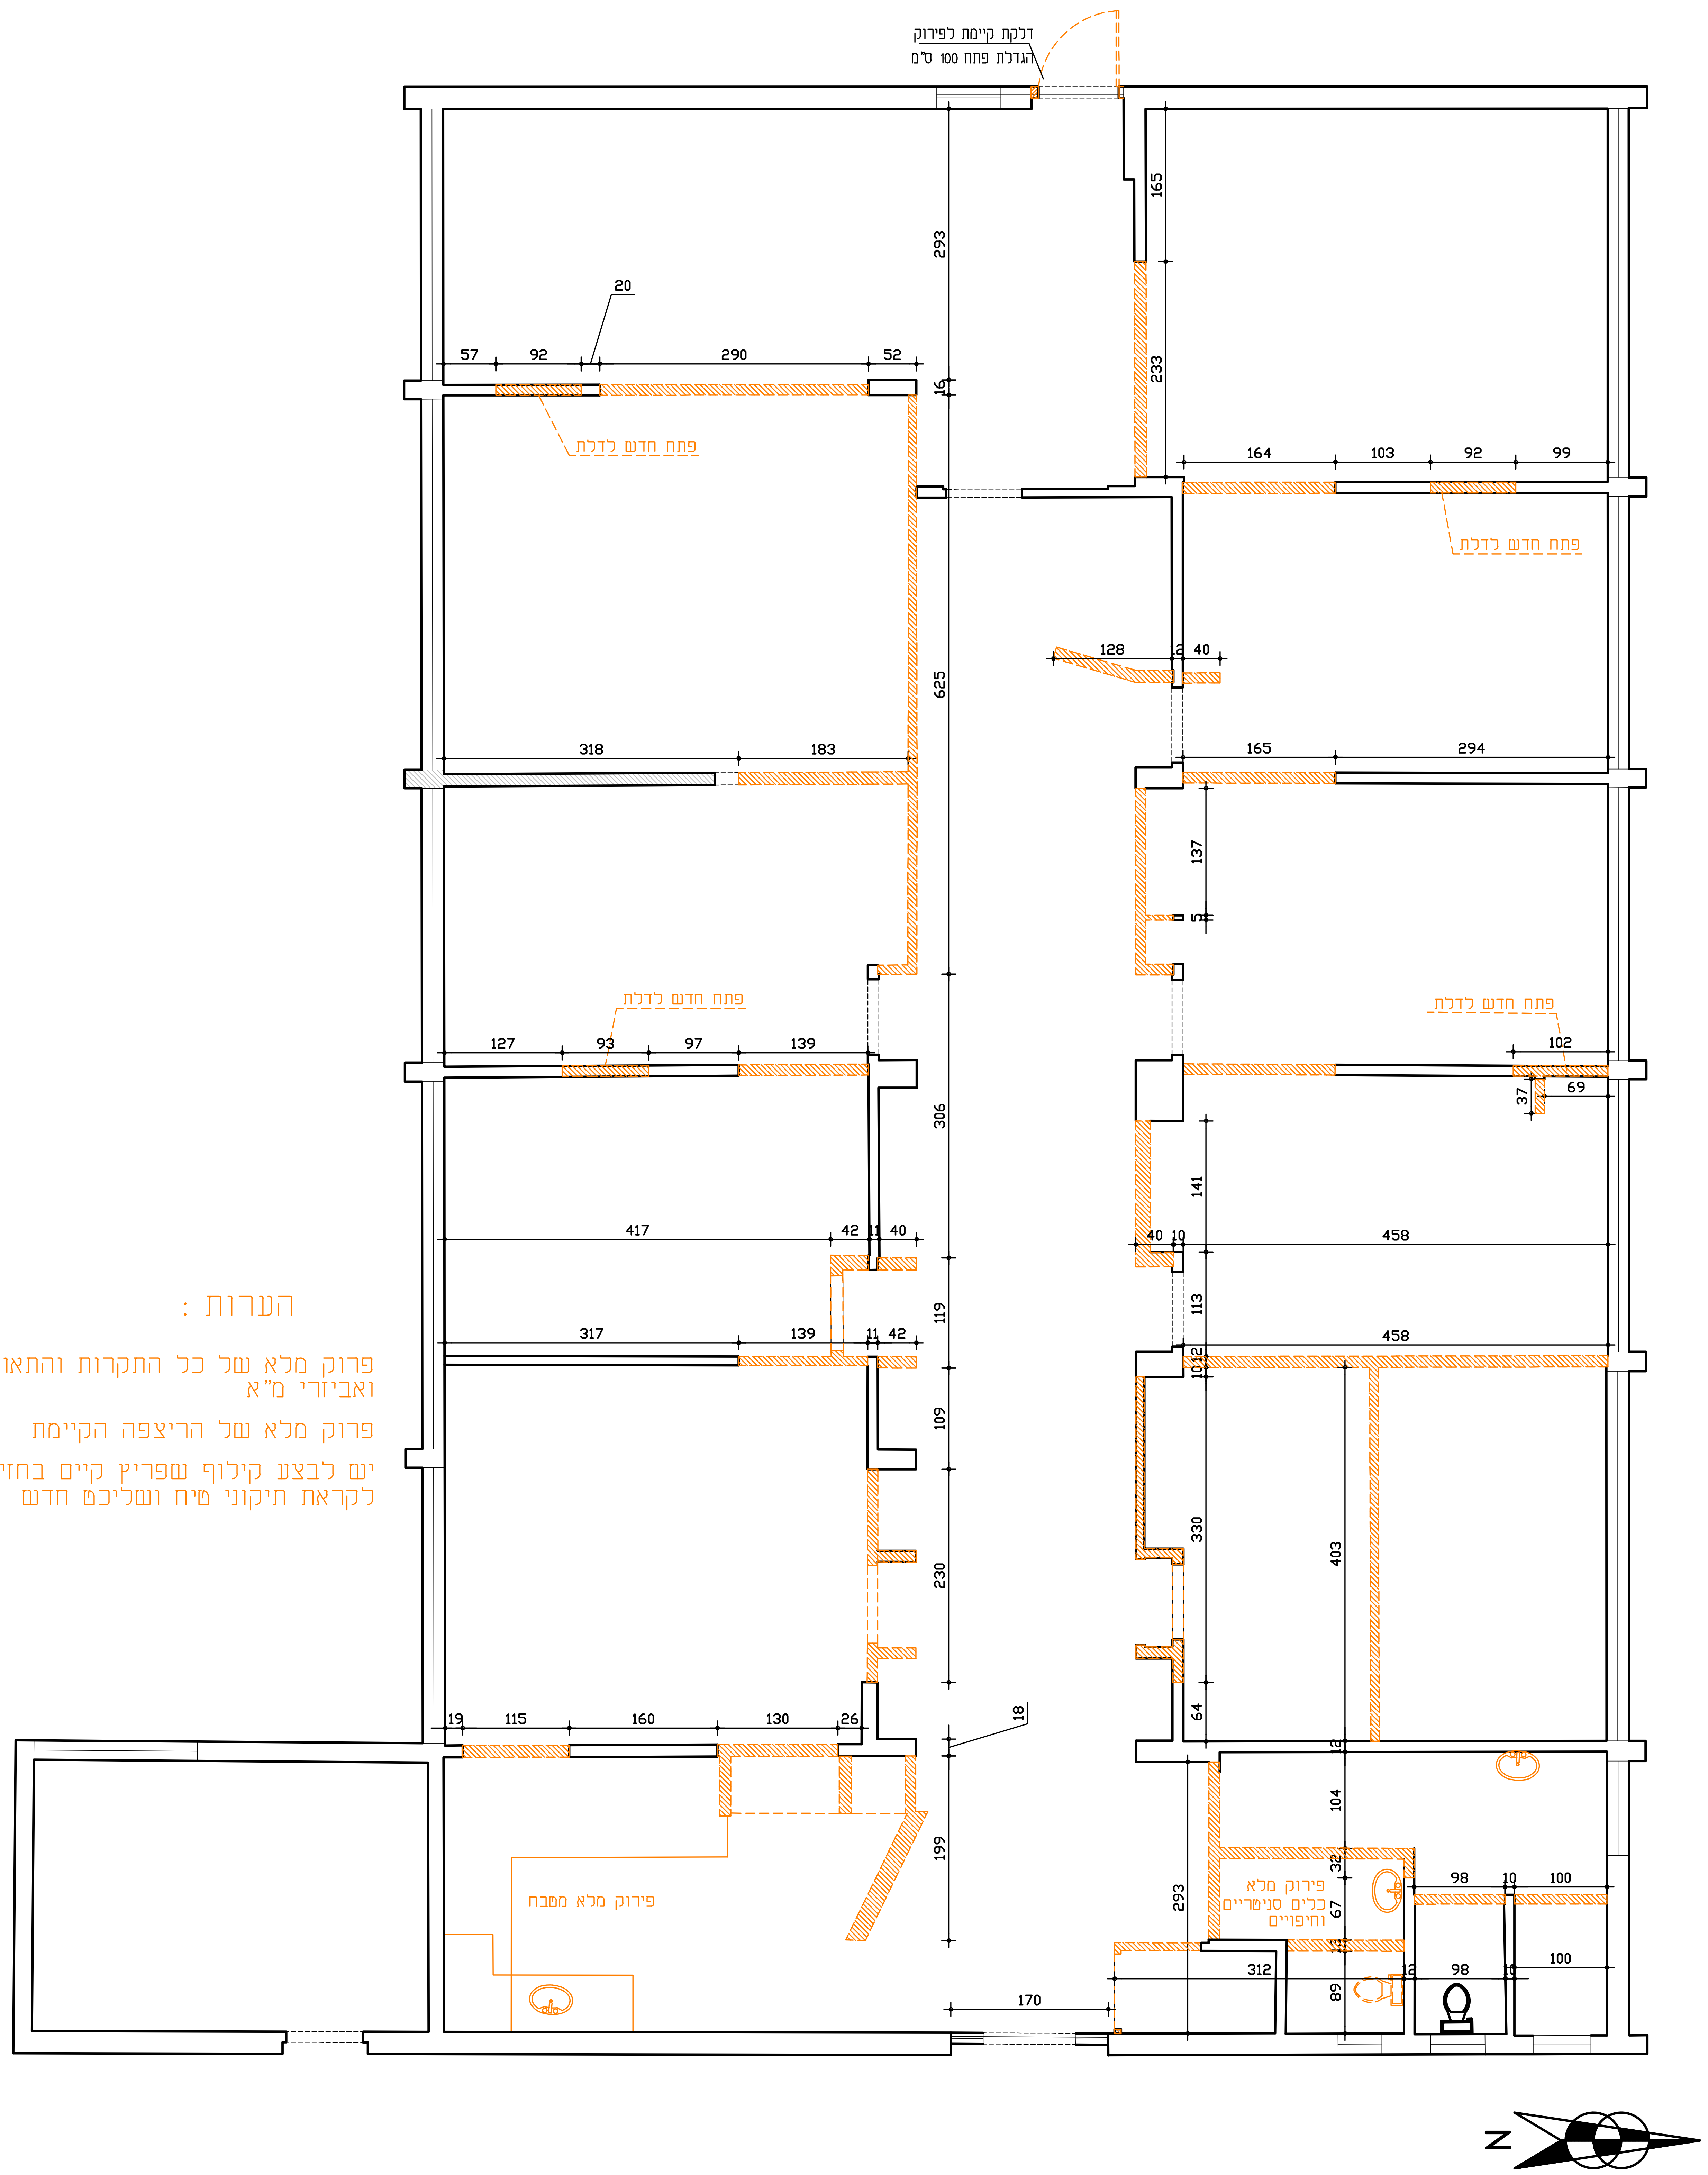
דלקת קיימת לפירוק
הגדלת פתח 100 ס"מ
פתח חדש לדלת
פתח חדש לדלת
פתח חדש לדלת
פתח חדש לדלת
פירוק מלא מטבח
פירוק מלא כלים סניטריים וחיפויים
293
165
233
20
57
92
290
52
16
164
103
92
99
128
40
625
318
183
165
294
137
5
127
93
97
139
102
37
69
306
141
417
42
11
40
40
10
458
119
113
317
139
11
42
458
12
109
403
330
230
64
19
115
160
130
26
18
199
104
293
32
67
312
98
10
100
98
100
89
170
N

הערות :

פרוק מלא של כל התקרות והתאורה ואביזרי מ"א

פרוק מלא של הריצפה הקיימת

יש לבצע קילוף שפריץ קיים בחזיתות החוץ לקראת תיקוני טיח ושליכט חדש

אדריכלות

תפוצה / תאריך	גנות	ניהול ופיקוח	יועץ מיזוג אוויר	יועץ אינסטלציה	יועץ חשמל	קונסטרוקטור	יועץ בטיחות ונגישות	תיאום מערכות	מהנדס המחוז	יועץ מיגון	יועץ תנועה	יועץ מעליות
28/11/2023	○	○	○	○	○	○	○	○	○	○	○	○

○ נשלח קובץ ○ נשלח קובץ + הדפסה

משרד הבריאות
לחיים בריאים יותר

בית חולים באר יעקב

פרוייקט:
איחוד מיונים

גליון מס: **02**
שם התוכנית: **תכנית הריסה**
קומה: **קרקע מפלס 0.00**
מקום: **באר יעקב**
שם קובץ: P:\1-PROJECTS\בתי חולים\באר יעקב\באר יעקב 2023\ בנין הנהלה\T.AVODA\DWG

קנה מידה: **1:50**

○ לאישור ○ לתיאום ● למכרז ○ לביצוע

תאריך: **14/02/2024** מהדורה: **00**

גנות אדריכלים
GANNOT ARCHITECTS
חומה ומגדל 26, תל אביב 6777126 · טל : 03-5232948
פקס: 03-5244571 · OFFICE@GANNOT.COM
תכנון: פול גנות | א. פרוייקט : זיו רוטברד