הערות

המבצע אחראי לבדיקת התכניות והתאמתן במקום ! על המבצע לבקר כל המידות ועל כל טעות או אי התאמה עליו להודיע למתכנן . אין לקבוע מידות על - ידי מדידה בשרטוט ! מהנדס ו או יועץ אשר שמו רשום מעל שם האדריכל בתכנית זו, נושא לבדו באחריות המקצועית והחוקית לתכנית .
אין לעשות כל שמוש בתכנית זו או ברעיונות הגלומים בה ללא אשור בכתב מאת המתכנן .

תפוצה / תאריך	מזמין	מנהל הפרויקט	אדריכלות	קונסטרוקציה	חשמל	אינסטלציה	בטיחות	אקוסטיקה	כמאי			

מהדורה	תאור השינוי	תאריך
P1	לאישור	4.02.24
P0	לעיון	21.12.23

שם הפרוייקט

איחוד מיונים כללי
מרחבים באר יעקב

תוכן הגליון

תכנון מיזוג אוויר
איחוד מיונים

עדכון אחרון 4.02.24

לעיון	לאישור	למכרז	לביצוע
○	●	○	○
P1	2404-1		1:50

מיזוג אויר

תכנן	שרטט	אישר	תאריך הגליון
אירנה	אירנה	רענן	21.12.2023

משרד המתכנן

ח. דנון מהנדסים בע"מ
תכנון מפעלים, מערכות מיזוג אויר ואנרגיה
רחוב גולדה מאיר 5, בניין לב הנ.ב.ט.
פארק המדע, נס ציונה, 74036
טל: 08-9357515 פקס: 08-9357517
E-mail: danon@danon.co.il

מקרא:

- שקע חשמלי
- תרמוסטט +1.60
- חריץ בדלת 3 ס"מ
- נקודת ניקוז
- תריס בדלת
- הזנה חשמלית (תלת פאזית) –
- הזנה חשמלית (חד פאזית) –
- מפסק ביטחון מקומי –
- מפסק ביטחון מקומי עם נעילה –
- מפזר תקרתי עם וסת כמות אויר ומיישר זרימה, 3 כיווני 4-1 פיזור
- ב.ת. – תעלת מ.א. עם בידוד תרמי חיצוני
- תעלת אויר צח מטופל
- תעלת יניקה
- מ.א.ת. – מפזר אויר תקרתי
- ת.א.צ.נ.ג. – תריס אויר צח נגד גשם
- ת.פ.ג. – תריס פליטת אויר

הערות:
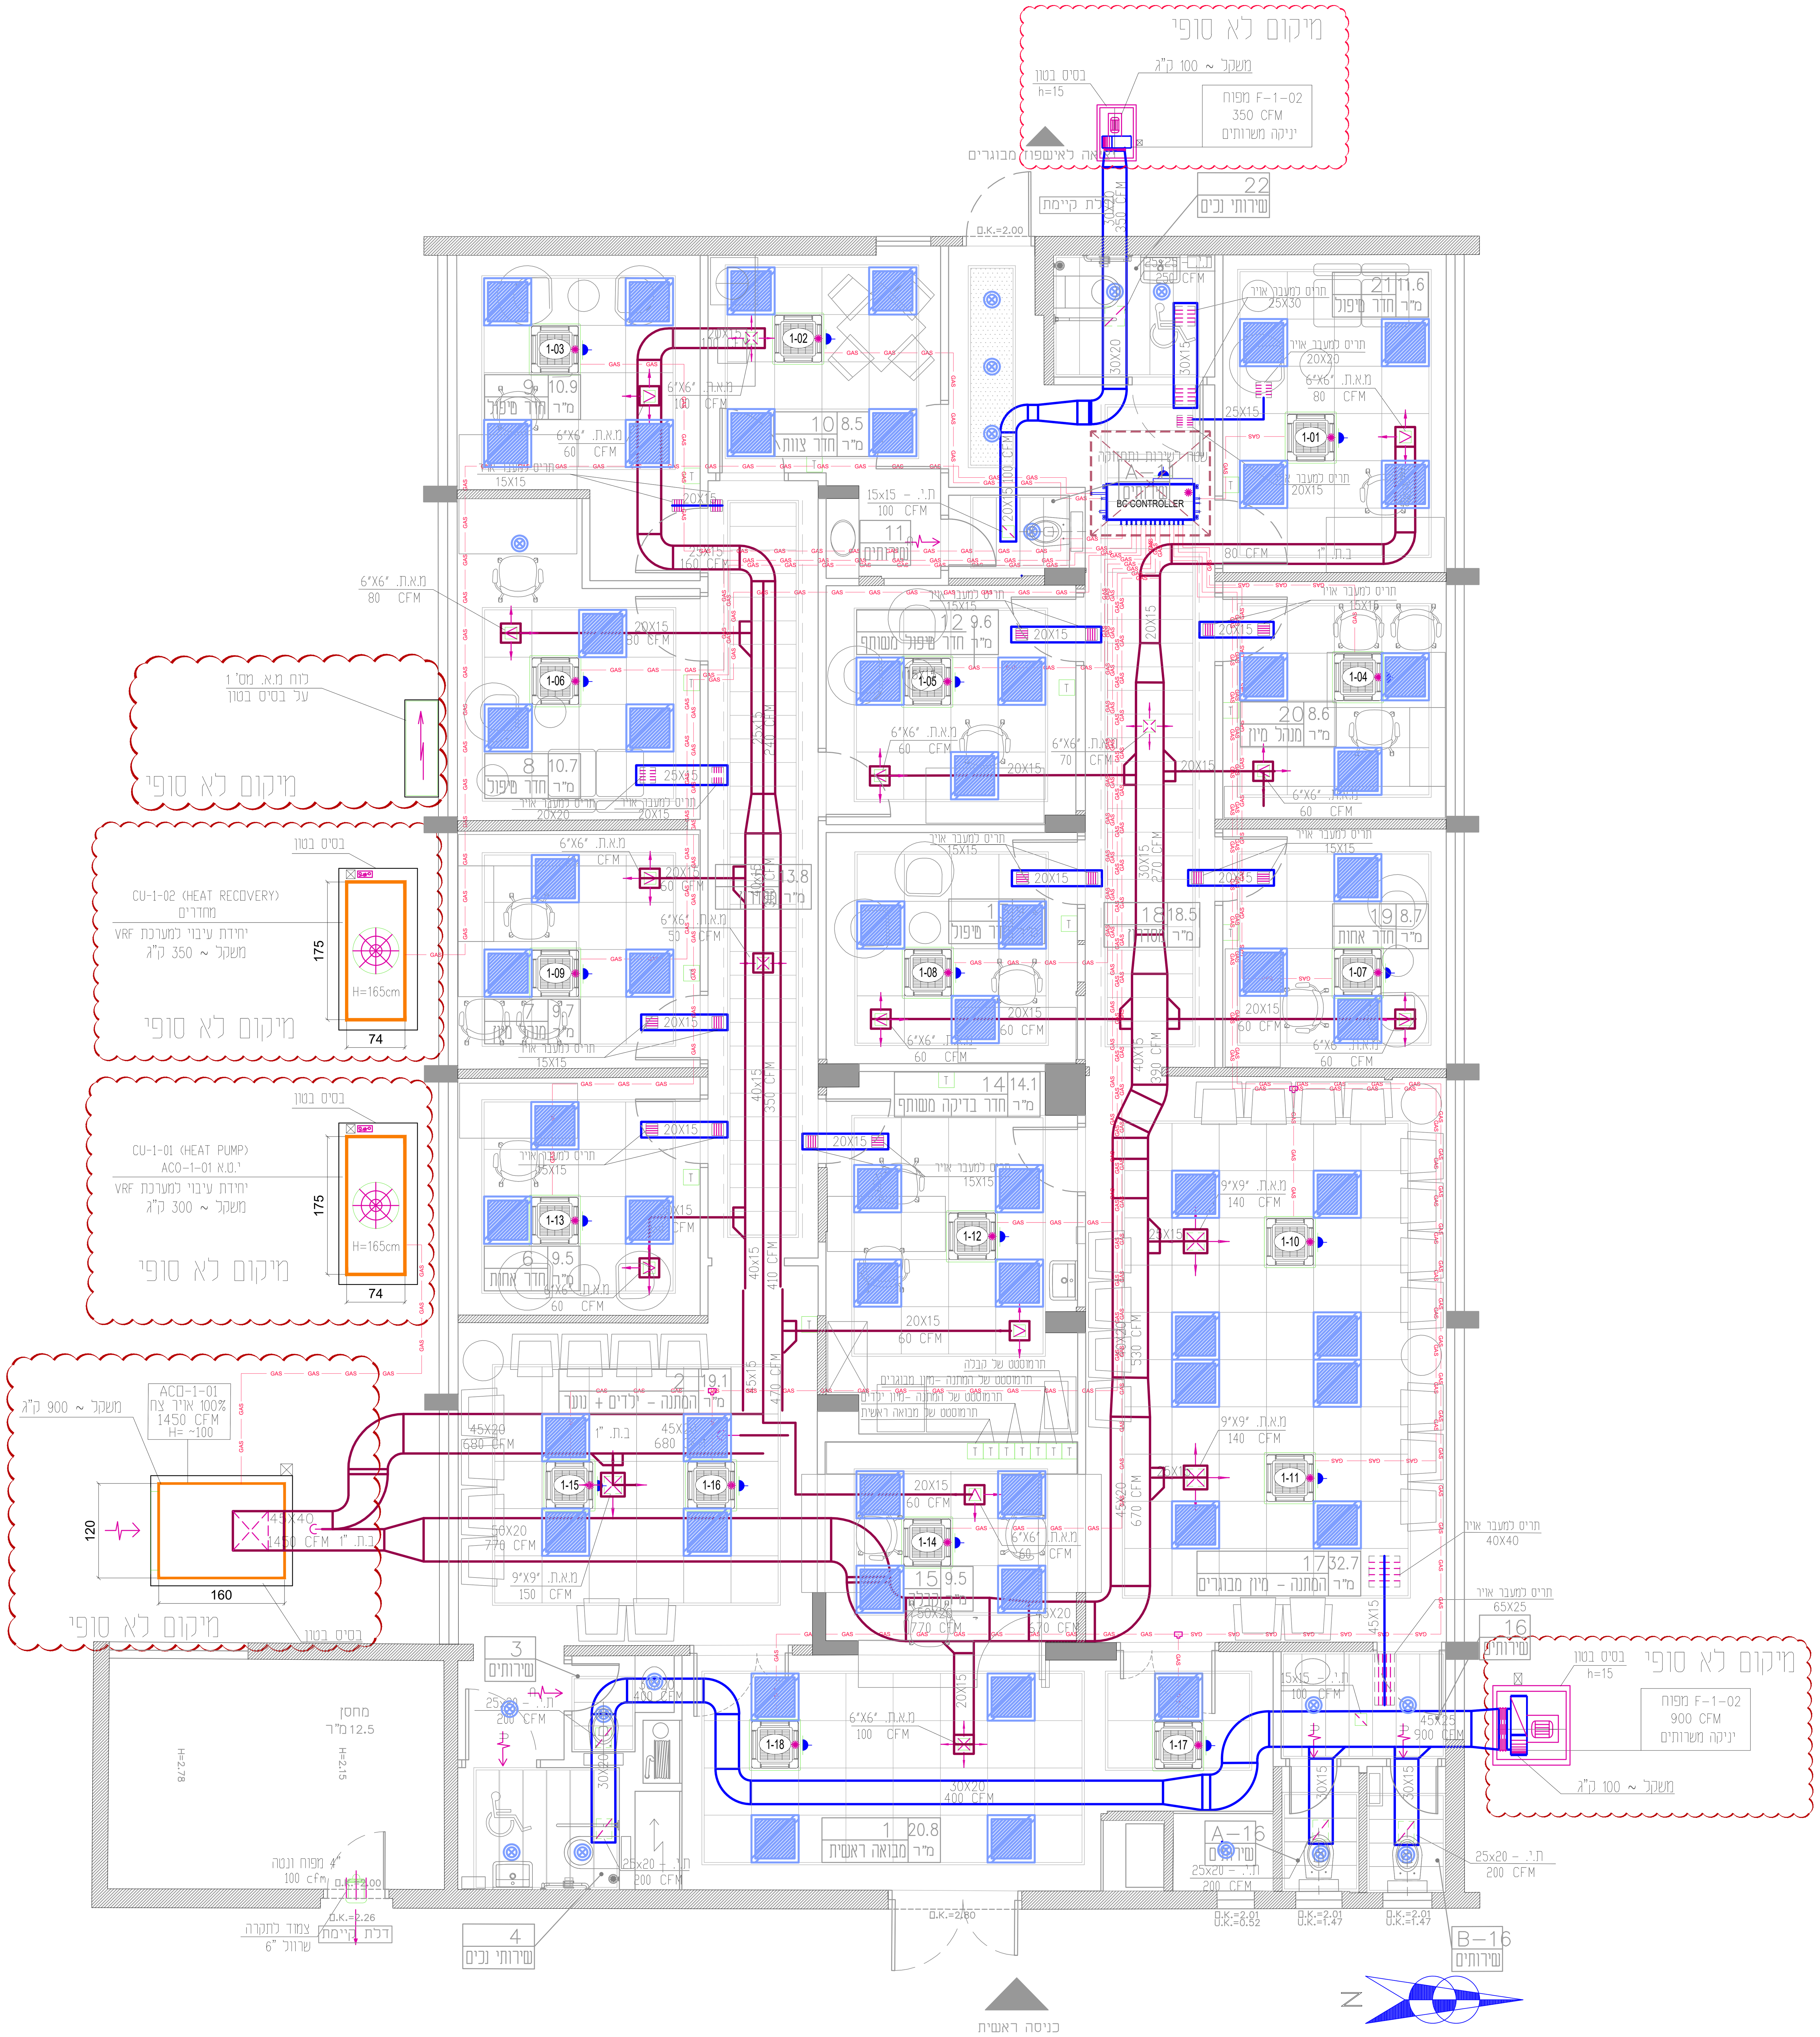
1. מידות התעלות הרשומות הן מידות נטו למעבר אויר
2. כל השטוצרים והחיבורים הינם חיבורי פח מגולוון. לא יתקבלו חיבורים שרשוריים.
3. כל התעלות מיזוג אויר ואויר החוזר מחוץ למבנה תהיינה צבועות בצבע לבן בתנור
4. כל התעלות מיזוג אויר ואויר החוזר מחוץ למבנה תהיינה עם בידוד עובי 2"
5. המעבים ימוקמו על בסיס בטון ושולחן מפח מגולוון עם סורג ומנעול.
6. צנרת גז בעטיפת סילפס גזה.