


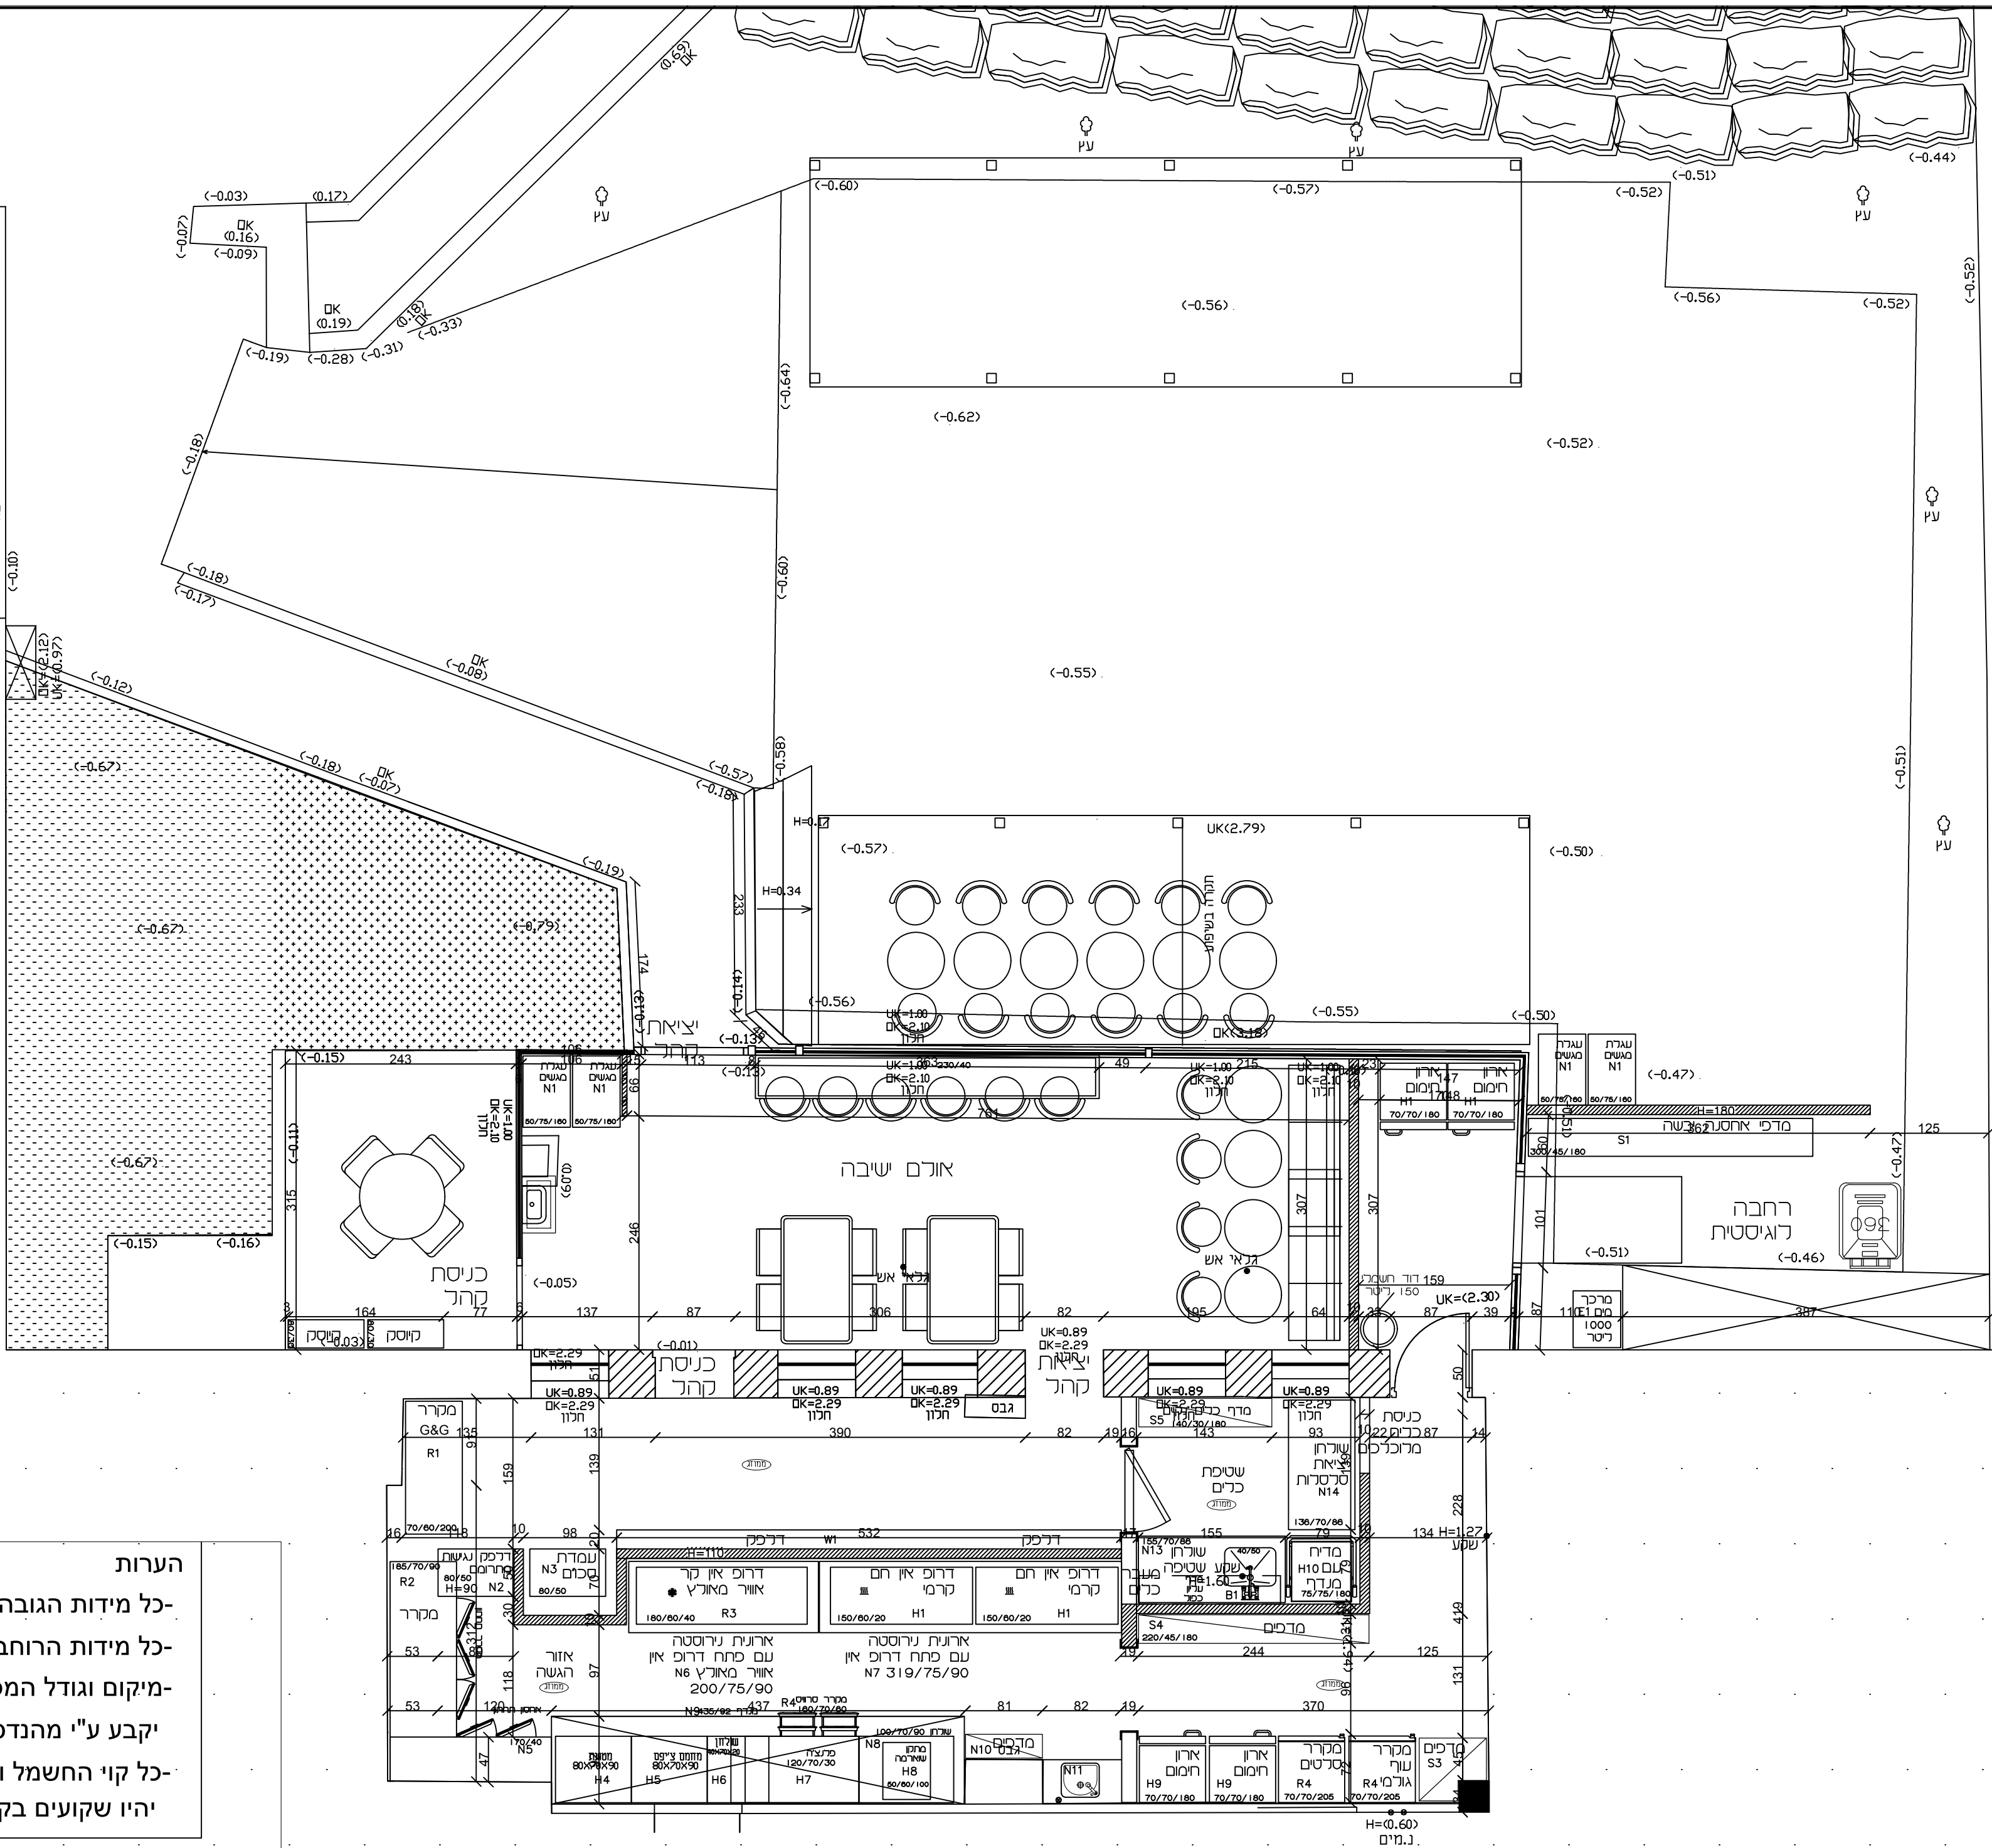

כל הזכויות שמורות b.brand.
לצלם/לשכפל/להעתיק/אין לפרסם
או להעביר לצד שלישי תוכנית זאת/ו
לרבות הרעיונות הגלומים בה, או חלק ממנה
אלא אם ניתן על כך אישור מפורש בכתב
המבצע אחראי לבדיקת המידות
ולהתאמתן במקום
על המבצע לבקש את כל המידות ועל כל
לעדכן את המתכנן, טעות או אי התאמה
אין למדוד מידות מהשרטוט
אין לבצע שינוי לפני קבלת אישור
בכתב מהמתכנן
כל פעולה בעלת משמעות קונסטרוקטיבית
הינה באחריות המבצע, שתעשה באתר
בלבד ודורשת אישור ממהנדס מוסמך

מס	מהות העדכון	תפוצה	תאריך

שם הפרויקט
שדרוג מערך הסעדה
מבנה משרד הפנים-קריית הממשלה ירושלים
קומת קרקע

שם תוכנית
תוכנית עמדת ציודים
תאריך
28/04/25
גליון מס
02

מ"ק
1:50
לעיון
לאישור
למכרז
לביצוע



הערות

כל מידות הגובה הן לתחתית אביזר
כל מידות הרוחב הן למרכז האביזר
מיקום וגודל המפוח של המנדף
יקבע ע"י מהנדס מיזוג אוויר
כל קוי החשמל וקופסאות השקעים
יהיו שקועים בקיר