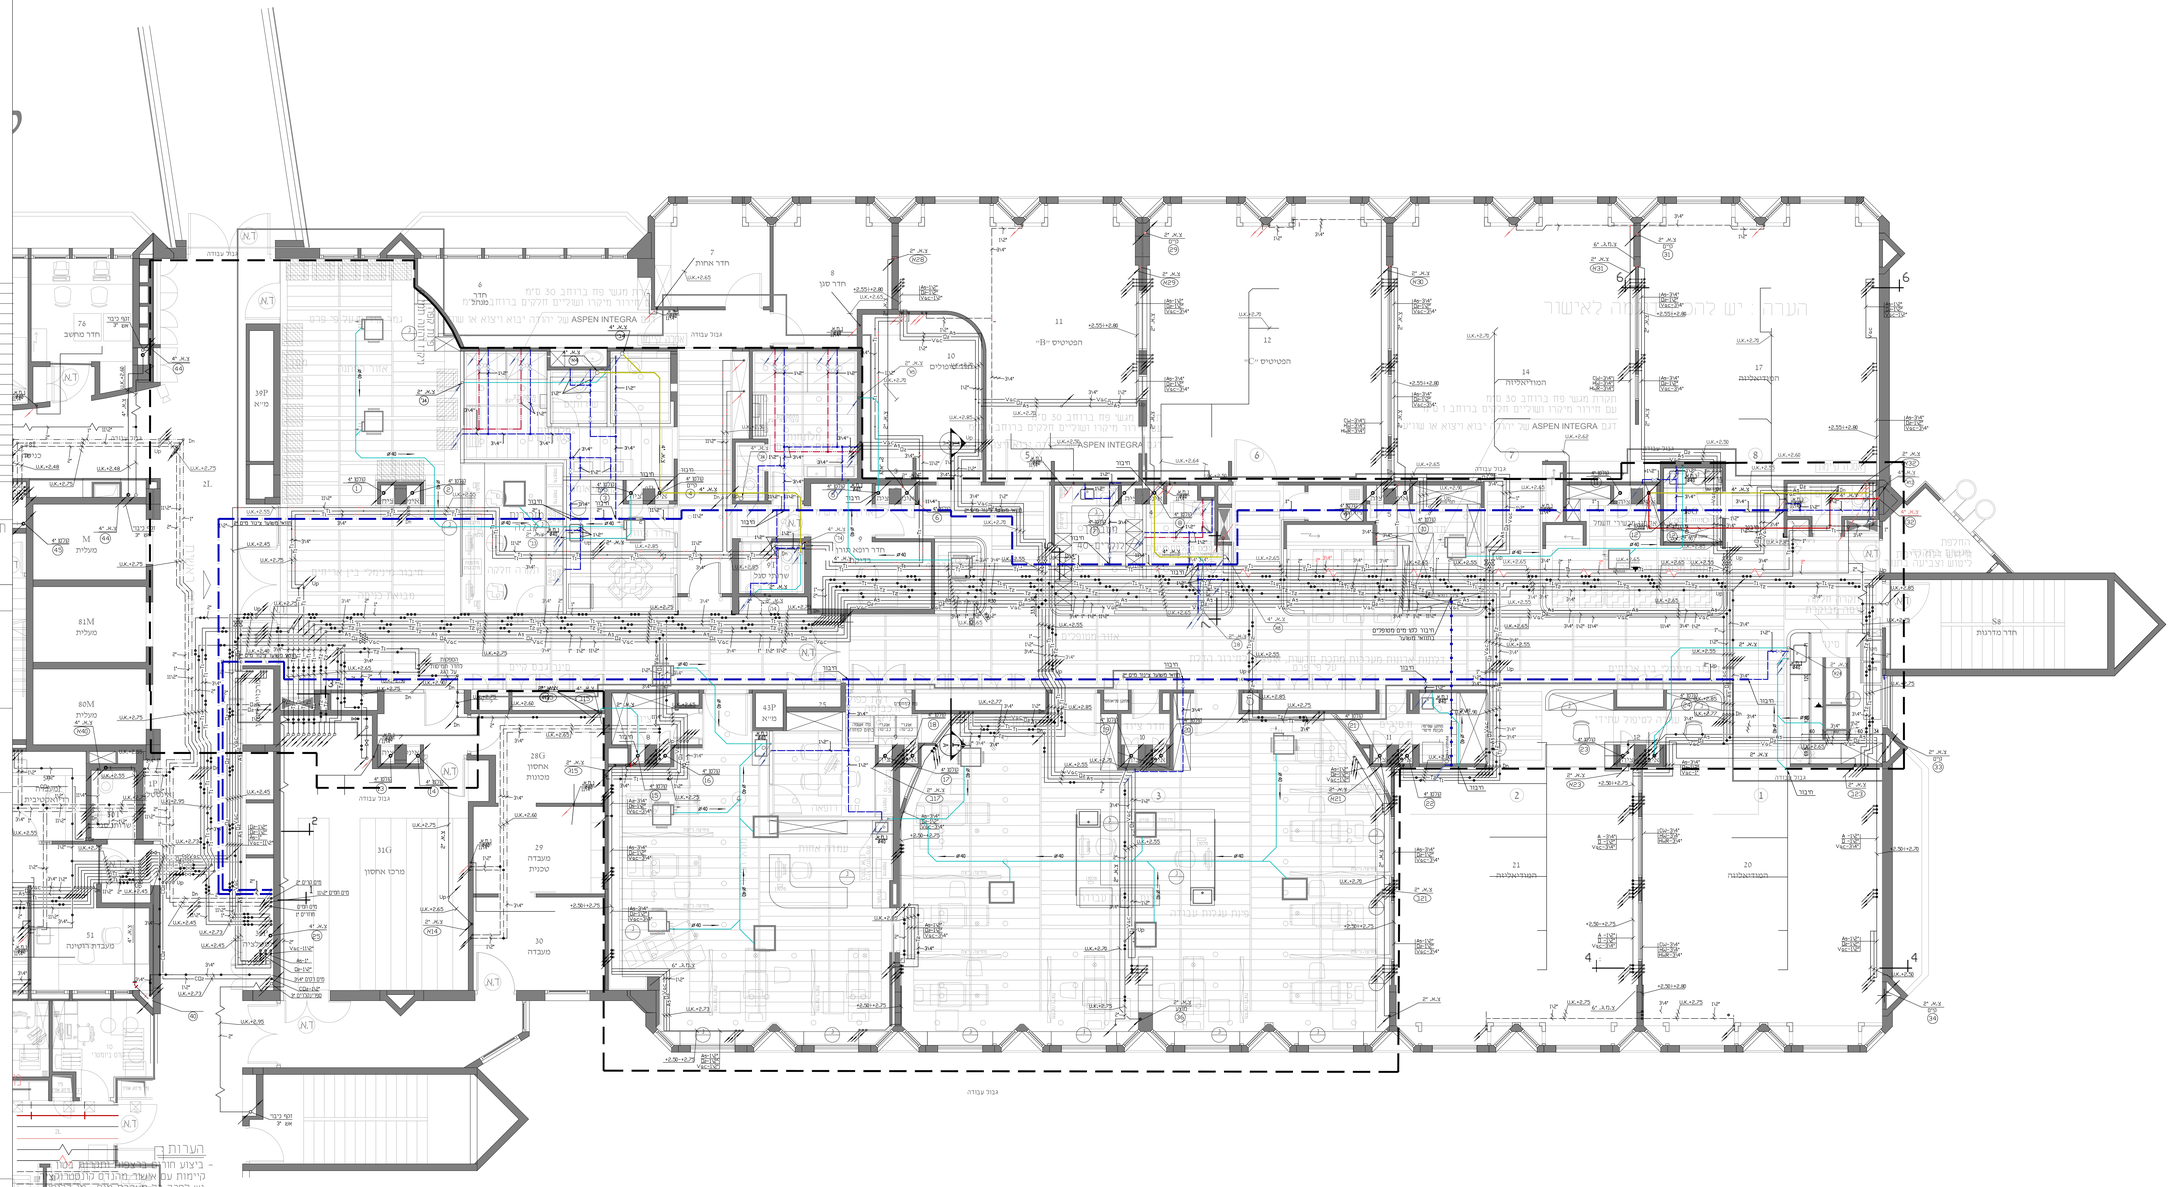
ASPEN INTEGRA
חדר אחות
חדר סגן
חדר מדרגות
מעלית
מרכז אחסון
מעבדה טכנית
מעבדה
גבול עבודה