הערות ומקרא:

1. תעלות פליטה משרותים תהיינה לחץ נמוך אטומות ב-RTV. , ללא ביידוד.
2. תעלות מ.א. תהיינה לחץ נמוך עם ביידוד תרמי וחצוני.
3. מידות התעלות המסומנות הן נטו לדחיפת אויר.
4. מידות הפתחים בדוכים ב-מ סיס ממידות התעלה הנגררת דרכו כאלא אם כן צוין אחרת.
5. מיקומם המדויק של הפמפרים ייקבע כפי תכנית תכרה אטומטית.
6. כל הדלתות עם ויחוד תחתון
7. תעלות סכוס עשו תהיינה בעובי פח 1.2 מיס עם אוגנים.
8. יש לבצע רק לאחר תאום התכנית עם תכניות אדריכלת. תכניות תשמ. ותכניות אינסטלציה ובהתאם כסס תכנית תאום מאושרות.
9. ככל יחידה יש לזודא פתח גישה לשרות ואחזקה בדוך ב-CM 20 ממידות היחידה מכל צד.

- ◆ – שקע תשמל ליח. מ.נ. - עי אחרים.
- ב.ס. – תעלות עם בדוד סרמי חיצוני בעובי 1". ס.ע. – תעלות סיכוס עשו
- ב.א. – תעלות עם בדוד אוסטר בעובי 1".
- כ.ב. – תעלות ללא ביידוד.
- ת.א.ת. – תריס אויר חוזר
- ⊞ – סרמוסטס H=1.50 מהרצפה
- ⊗ – חתור תחתון 2-3 סיס
- ⊸ – תריס בדכת נשפה נטו כמצויין בתוכניות.
- ר.ב. – כל תריסי האויר עם ווסת כמוז.

מס	תאריך	שינויים
5	07.12.22	עדכון התכנית כפי הוכחה שלא מחכיפים צייד קיים
5	07.12.22	עדכון התכנית כפי תכרה חדשה
4	15.09.22	עדכון התכנית כפי תכרה חדשה
3	17.08.22	עדכון התכנית כפי תכרה חדשה ותכנון חדרים 3-4
2	21.07.22	עדכון התכנית כפי אדריכלות חדשה
1	18.07.22	למכר זז

TOLEDANO
אדריכלים בע"מ
ת.ד. 92 רחוב הרצל 30
פקס 09-8666750 טלפון 09-8666730

שולקא | אדריכלים
אדריכלים בע"מ

יועצים הנדסיים בע"מ
HARARI NOAM Consulting engineers Ltd.
רח' לשם 7 קריית מסגנו- פתח-תקוה מיקוד 49170
7, Leshem St. KMatsion Petach-Tiqva.49170 Israel
טל. 03-9211197 פקס. 03-9211392 TEL. 03-9211197 FAX.
E-mail: hararinoam@bezeqint.net

בית חולים איכילוב
שיפוץ מחי נפרולוגית
מסדרונות וחדרים 3-4

מיזוג אויר ואוורור
תכנית מפזרים חדשים

מס תכנית: 3577-01N

	לעיון	לאישור	למכרז	לביצוע
סטטוס	○	○	◉	○
תאריך	05.07.22		18.07.22	
שרטט	מזל		מזל	
אישר	זאב		זאב	

קנ	1:50
גודל גליון	130X90 סיס
XREF	
קובץ מחשב	3577-01
תאריך מקורי	16.06.22
מהדורה	5

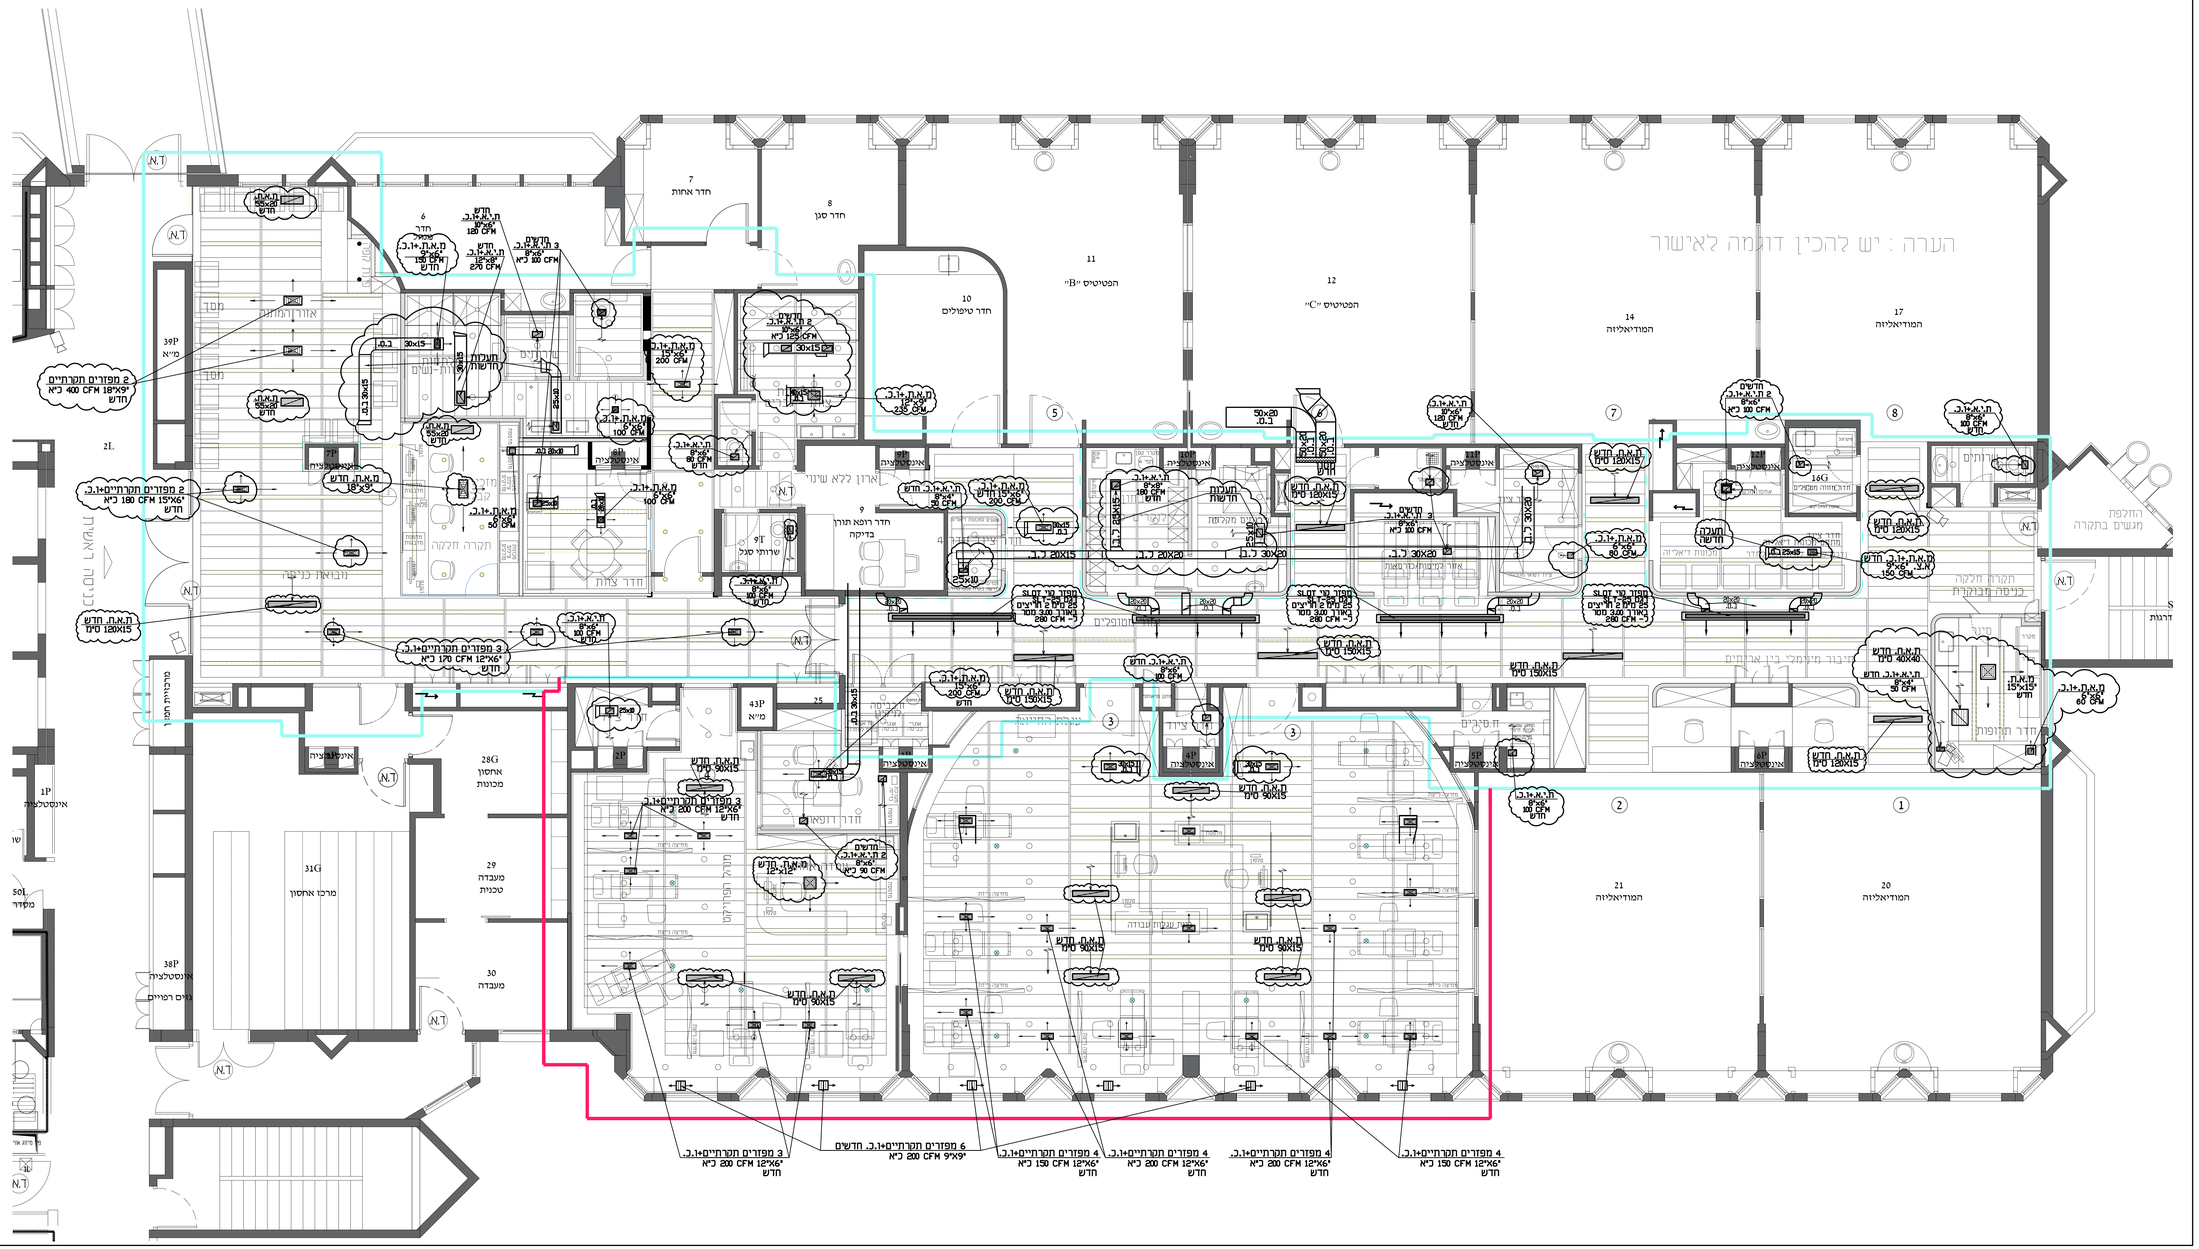
הערה : יש להכין דוגמה לאישור
7 חדר אחות
8 חדר סגן
10 חדר טיפולים
11 הפטיטיס "B"
12 הפטיטיס "C"
14 המודיאליזה
17 המודיאליזה
21 המודיאליזה
20 המודיאליזה
28G אחסון מכונות
29 מעבדה טכנית
30 מעבדה
31G מרכז אחסון
38P אינסטלציה
39P מי"א
43P מי"א
50L מקדר
2L
1P אינסטלציה
3 מפזרים תקרתיים ר.נ. 12"x6" 200 CFM לא חדש
3 מפזרים תקרתיים ר.נ. 12"x6" 200 CFM לא חדש
6 מפזרים תקרתיים ר.נ. חדשים 9"x9" 200 CFM לא
4 מפזרים תקרתיים ר.נ. 12"x6" 150 CFM לא חדש
4 מפזרים תקרתיים ר.נ. 12"x6" 200 CFM לא חדש
4 מפזרים תקרתיים ר.נ. 12"x6" 200 CFM לא חדש
4 מפזרים תקרתיים ר.נ. 12"x6" 150 CFM לא חדש
ת.א.ת. חדש 120X15 סיס
ת.א.ת. חדש 150X15 סיס
ת.א.ת. חדש 90X15 סיס
ת.א.ת. חדש 12"x12"
ת.א.ת. חדש 40X40 סיס
ת.א.ת. חדש 15"x15" חדש
