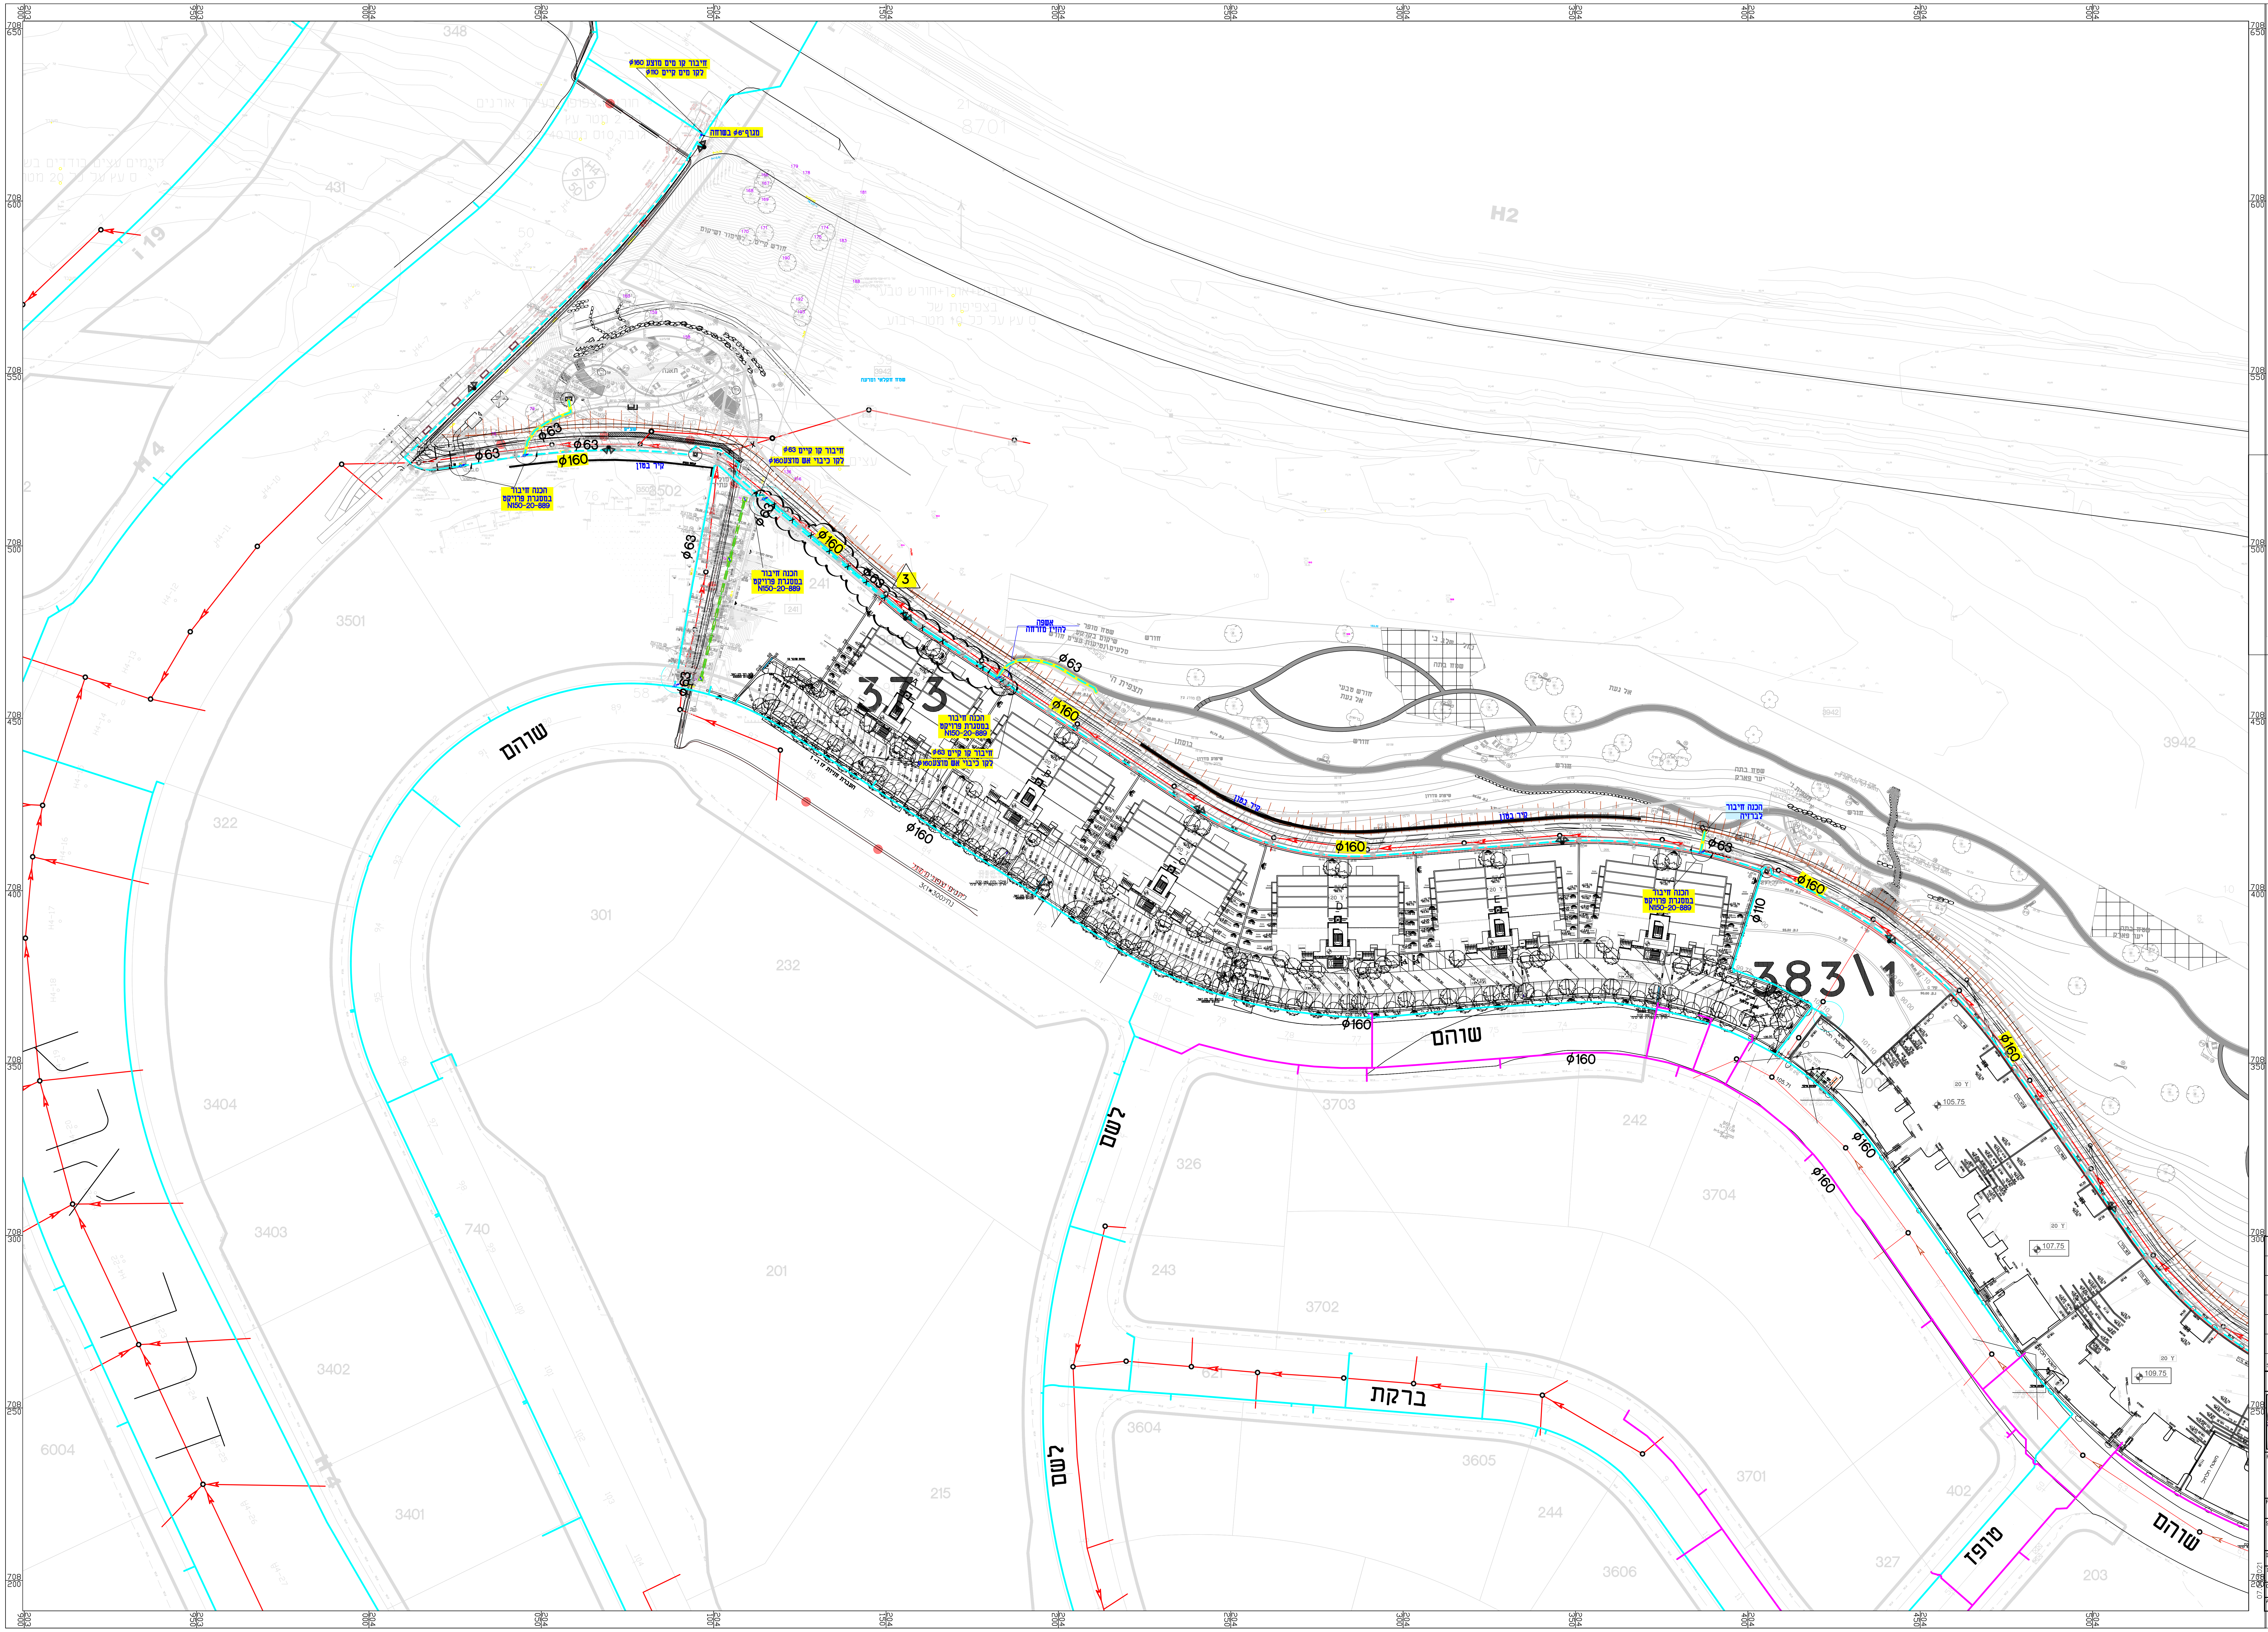
חיבור קו מים מוצע φ160
לקו מים קיים φ110
מגוף "6φ בשוחה
φ63
φ160
קיר בטון
הכנה חיבור במסגרת פרויקט N150-20-889
חיבור קו קיים φ63 לקו כיבוי אש מוצעφ160
אשפה להזיז מזרחה
3
373
383\1
φ110
שרהם
לשם
ברקת
טופז
H2
H4
348
431
3501
3502
241
322
301
232
3404
3403
3402
3401
6004
740
201
215
326
3703
3702
3704
243
242
3604
3605
3701
3606
244
402
327
203
3942

מקרא:

קו מים מוצע "א.ל" 170+	╌╌╌
קו מים קיים "א.ל" 170+	━━━
קו מים מוצע "א.ל" 170+ במסגרת פרויקט אחר	╌╌╌
קו מים מוצע "א.ל" 140+	╌╌╌
קו מים קיים "א.ל" 140+	━━━
קו מים מוצע "א.ל" 140+ במסגרת פרויקט אחר	╌╌╌
קו מים קיים "א.ל" 140+ מבוטל	─x─x─x─
קו ביוב מוצע	← ╌╌╌
קו ביוב קיים	← ━━━
קו ביוב קיים מבוטל	← ─x─x─x─
קו ניקוז קיים	← ═══
רצועת חשמל קיימת	─●─●─
הידרנט ראש "3 X 2 על זקף "4 מוצע	
הכנה לחיבור ביתי בודד "2	⌀
ברזיה השקיה ע"י אחרים	⊙
ראש מערכת "מתוכנן השקיה ע"י אחרים במסגרת פרויקט אחר"	◩
שוחת ביוב קיימת	◎

שינוי מס'		תאריך עדכון שינוי DATE	חתימה SIGNATURE
3	ביטול קטע קו מים קיים וחיבור לקו כבוי אש	07.04.21	רעיה
2	לביצוע	10.03.21	רעיה
1	לעיון	08.03.21	רעיה

לעיון ● 08.03.21 | למכרז ○ | לביצוע ● 10.03.21

סיפקין - בוכנר - קורנברג
מהנדסים יועצים בע"מ
רח' אימבר 14 ת.ד. 7562
פתח תקוה 49170
טל: 03-9239003 פקס: 03-9239004
office@sbk-eng.co.il

שם הפרויקט PROJECT NAME
חריש
קו מים לברזי כיבוי אש - שצ"פ צפוני

הוכן עבור PREPARED FOR:
ניסים שוקר מהנדסים יועצים

נושא הגליון SUBJECT OF DRAWING
תנוחה
קו מים לברזי כיבוי אש

תכנון DESIGN	יוסי	קנ"מ SCALE	1:500
שרטט DRAWN	רעיה	תאריך DATE	08.03.21
בדק CHECKED	יוסי	מידות הגיליון:	1000 x 1500
אשר APPROVE			

מס' תכנית N° N004-21-889/1
קובץ FILE 001N00421.dwg

User Apr 07, 2021 - 3:34pm
J:_SBK Work\Harish\Shazap_373-383_331-Kibui Asah\Tich\001N00421.dwg