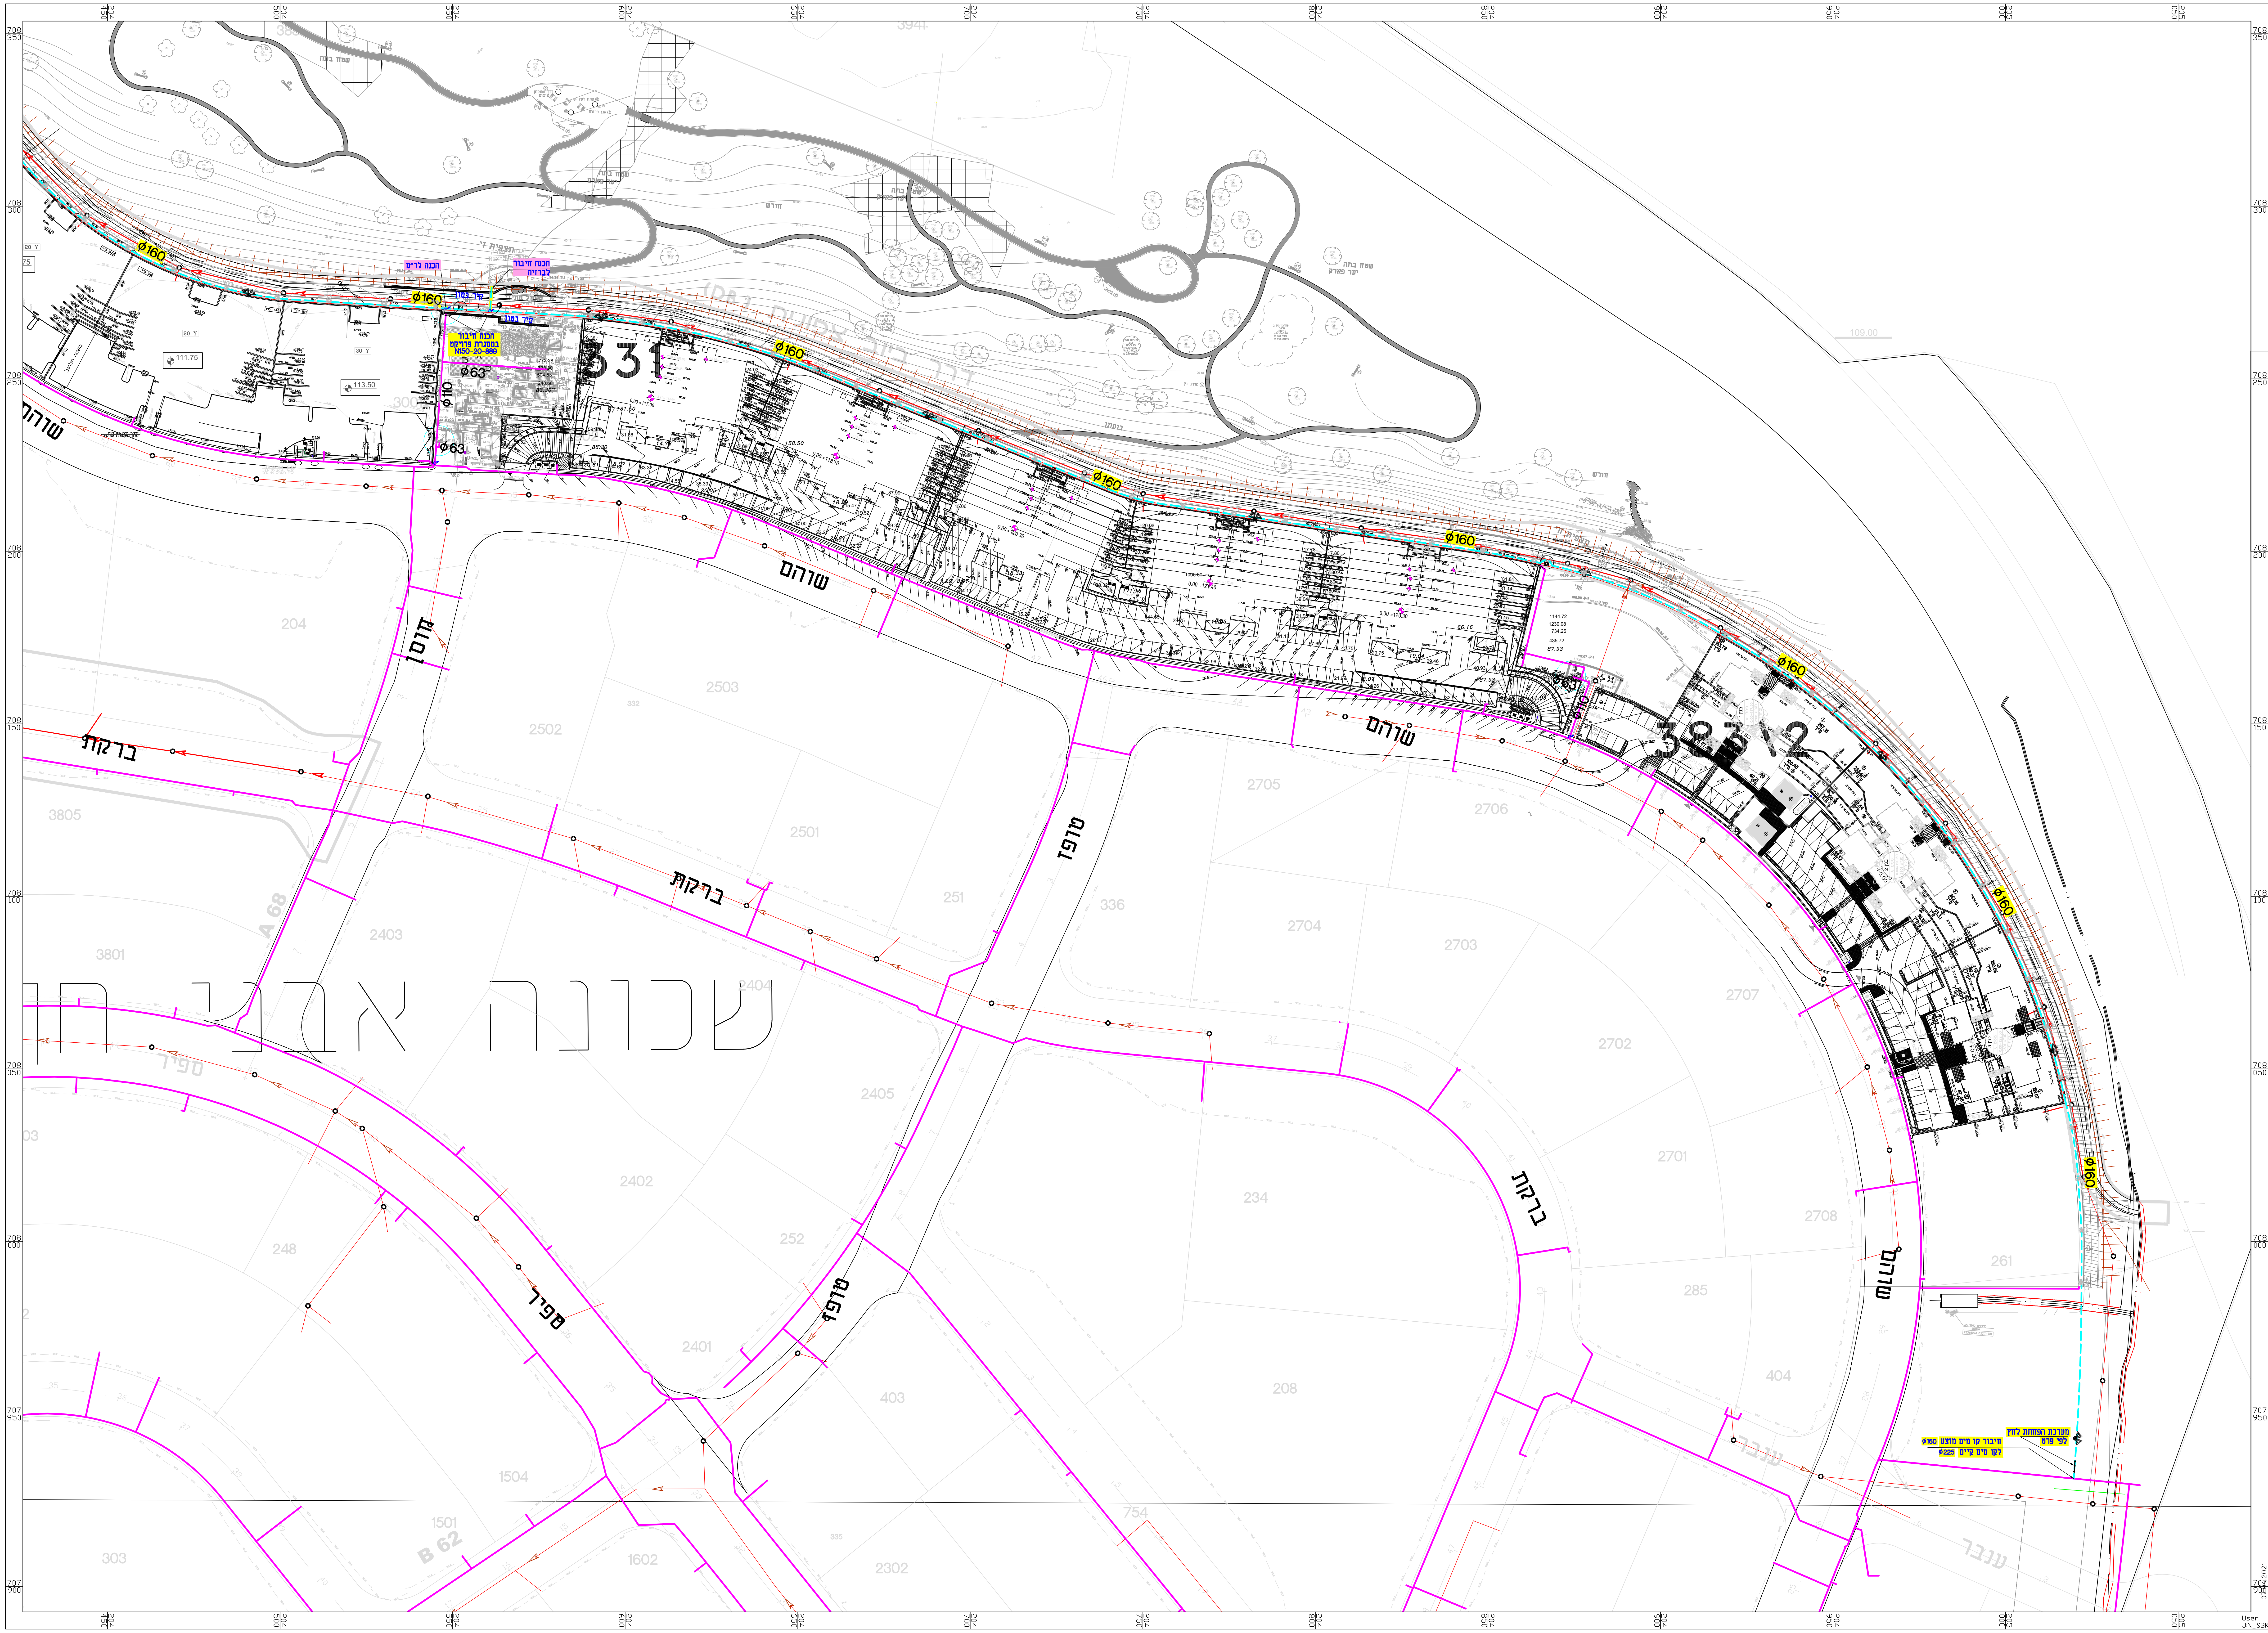
שכונה אבני חן
שוהם
ברקת
טופז
ספיר
ענבר
331
ø160
ø110
ø63
הכנה לר״מ
הכנה חיבור לברזיה
קיר בטון
הכנה חיבור במסגרת פרויקט N150-20-889
מערכת הפחתת לחץ לפי פרט
חיבור קו מים מוצע ø160 לקו מים קיים ø225
שטח בתה יער פארק
תצפית ז׳
2503
2502
2501
2403
2404
2405
2402
2401
204
251
252
248
234
336
2705
2706
2704
2703
2702
2707
2701
2708
261
285
208
403
404
3805
3801
1504
1501
1602
2302
303
754

מקרא:

קו מים מוצע ״א.ל״ 170+	- - -
קו מים קיים ״א.ל״ 170+	—
קו מים מוצע ״א.ל״ 170+ במסגרת פרויקט אחר	- - -
קו מים מוצע ״א.ל״ 140+	- - -
קו מים קיים ״א.ל״ 140+	—
קו מים מוצע ״א.ל״ 140+ במסגרת פרויקט אחר	- - -
קו מים קיים ״א.ל״ 140+ מבוטל	—x—x—x—
קו ביוב מוצע	← - - -
קו ביוב קיים	← —
קו ביוב קיים מבוטל	← —x—x—x—
קו ניקוז קיים	← ⊞═══⊞
רצועת חשמל קיימת	—●—●—●—
הידרנט ראש ״3 X 2 על זקף ״4 מוצע	⧖
הכנה לחיבור ביתי בודד ״2	⌀
ברזיה השקיה ע״י אחרים	⊡
ראש מערכת ״מתוכנן השקיה ע״י אחרים במסגרת פרויקט אחר״	◩
שוחת ביוב קיימת	◎

שינוי מס׳		תאריך עדכון שינוי DATE	חתימה SIGNATURE
3	ביטול קטע קו מים קיים וחיבור לקו כבוי אש	07.04.21	רעיה
2	לביצוע	10.03.21	רעיה
1	לעיון	80.03.21	רעיה

לעיון ● 08.03.21 למכרז ○ לביצוע ● 10.03.21

סירקין-בוכנר-קורנברג
מהנדסים יועצים בע״מ
רח׳ אימבר 14 ת.ד. 7562
פתח תקוה 49170
טל: 03-9239003 פקס: 03-9239004
office@sbk-eng.co.il

שם הפרויקט PROJECT NAME
חריש
קו מים לברזי כיבוי אש - שצ׳פ צפוני

הוכן עבור PREPARED FOR:
ניסים שוקר מהנדסים יועצים

נושא הגליון SUBJECT OF DRAWING
תנוחה
קו מים לברזי כיבוי אש

תכנון DESIGN יוסי
שרטט DRAWN רעיה
בדק CHECKED יוסי
אשר APPROVE
קנ״מ SCALE 1:500
תאריך DATE 08.03.21
מידות הגיליון: 1000 x 1500
מס׳ תכנית N° N004-21-889/2
קובץ FILE 001N00421.dwg

07.04.2021

User Apr 07, 2021 - 3:33pm
J:_SBK Work\Harish\Shazap_373-383_331-Kibui Asah\Tich\001N00421.dwg